

woj. małopolskie
pow. tatrzański
m. ZAKOPANE,
Obiekt : Centralny Ośrodek Sportu Zakopane
Ośrodek Przygotowań Olimpijskich
ul. Bronisława Czecha 1
Działki nr: 417/2, 418, 673/2, 419
Obręb : 5


MAPA SYTUACYJNO-WYSOKOŚCIOWA
DO CELÓW PROJEKTOWYCH

SKALA 1 : 500

Układ współrzędnych płaskich prostokątnych "2000"
Układ wysokości lokalny m. Zakopane
s. 7.108.11.19.3.1,3.3

Sporządził:
Ks.Rob.:

Sprawdził:
Zakopane,

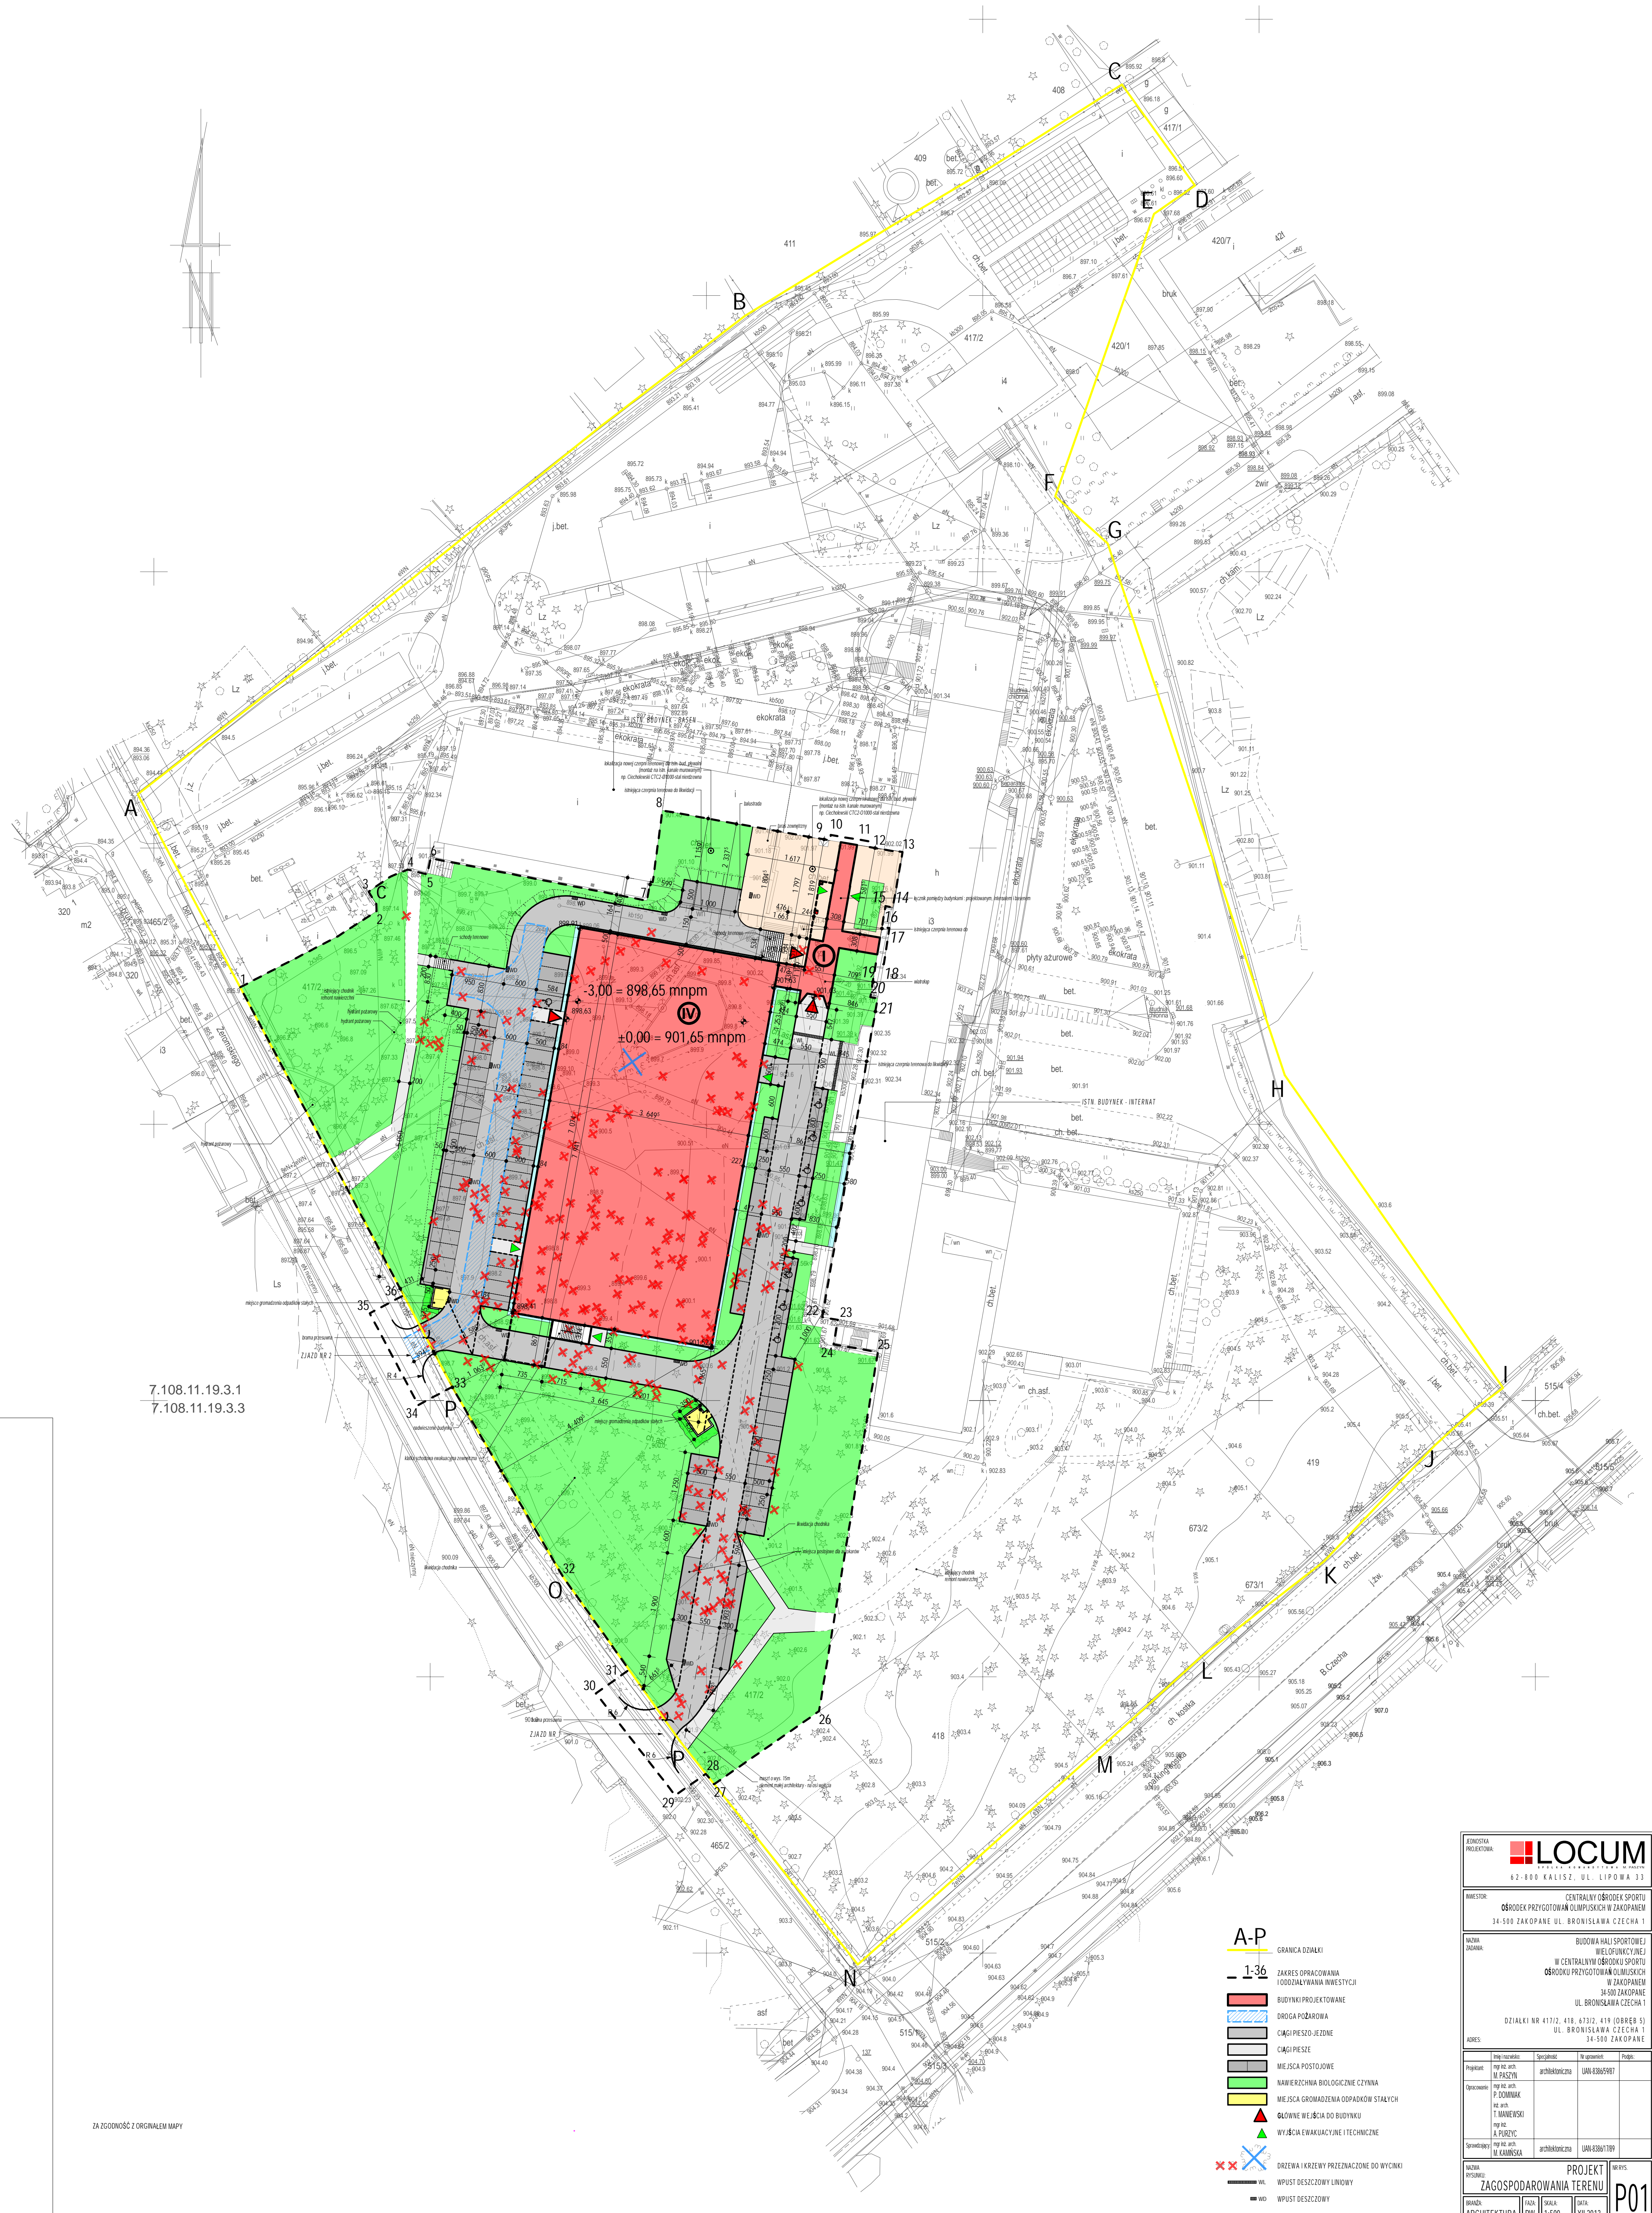

7.108.11.19.3.1
7.108.11.19.3.3

ZA ZGODNOŚC Z ORYGINAŁEM MAPY

- A-P
1-36
- GRANICA DZIAŁKI
 - BUDYNKI PROJEKTOWANE
 - DROGA POŻAROWA
 - CIĄGI PIESZO-JEZDNE
 - CIĄGI PIESZE
 - MIĘJSCA POSTOJOWE
 - NAWIERZCHNIA BIOLOGICZNIE CZYNNA
 - MIĘJSCA GROMADZENIA ODPADKÓW STAŁYCH
 - GŁÓWNE WEJŚCIA DO BUDYNKU
 - WYJŚCIA EWAKUACYJNE I TECHNICZNE
 - DRZEWIA I KRZEWY PRZEZNACZONE DO WYCIŃKI
 - WŁ WPUST DESZCZOWY LINIOWY
 - WD WPUST DESZCZOWY

FIRMA PROJEKTOWA		LOCUM	
42-800 KALISZ, UL. LIPOWA 33			
MIEJSCOWOŚĆ		CENTRALNY OŚRODEK SPORTU W CENTRALNYM OŚRODKU SPORTU OŚRODEK PRZYGOTOWAŃ OLIMPIJSKICH W ZAKOPANIE	
NAZWA DZIAŁKI		BUDOWA HALI SPORTOWEJ WIELOFUNKCYJNEJ W CENTRALNYM OŚRODKU SPORTU OŚRODEK PRZYGOTOWAŃ OLIMPIJSKICH W ZAKOPANIE	
DZIAŁKI NR 417/2, 418, 673/2, 419 (OBRĘB 5) UL. BRONISŁAWA CZECHA 1 34-500 ZAKOPANE			
KODS			
Projektant	mgr inż. arch. M. PASZCYN	Specjalność	architektura
Opisownik	mgr inż. arch. P. DOWIAK	Projektant	mgr inż. arch. T. MANEWSKI
Sprawdzający	mgr inż. arch. M. KAWIŃSKA	Projektant	mgr inż. arch. P. DOWIAK
NAZWA PROJEKTU		PROJEKT ZAGOSPODAROWANIA TERENU	
BRANŻA		ARCHITEKTURA	
Faza		PW	
Skala		1:500	
Data		XII 2013	
Wersja		P01	