


**CENTRALNY OŚRODEK SPORTU
- OŚRODEK PRZYGOTOWAŃ OLIMPIJSKICH
IM. FELIKSA STAMMA CETNIEWO
WE WŁADYSŁAWOWIE**

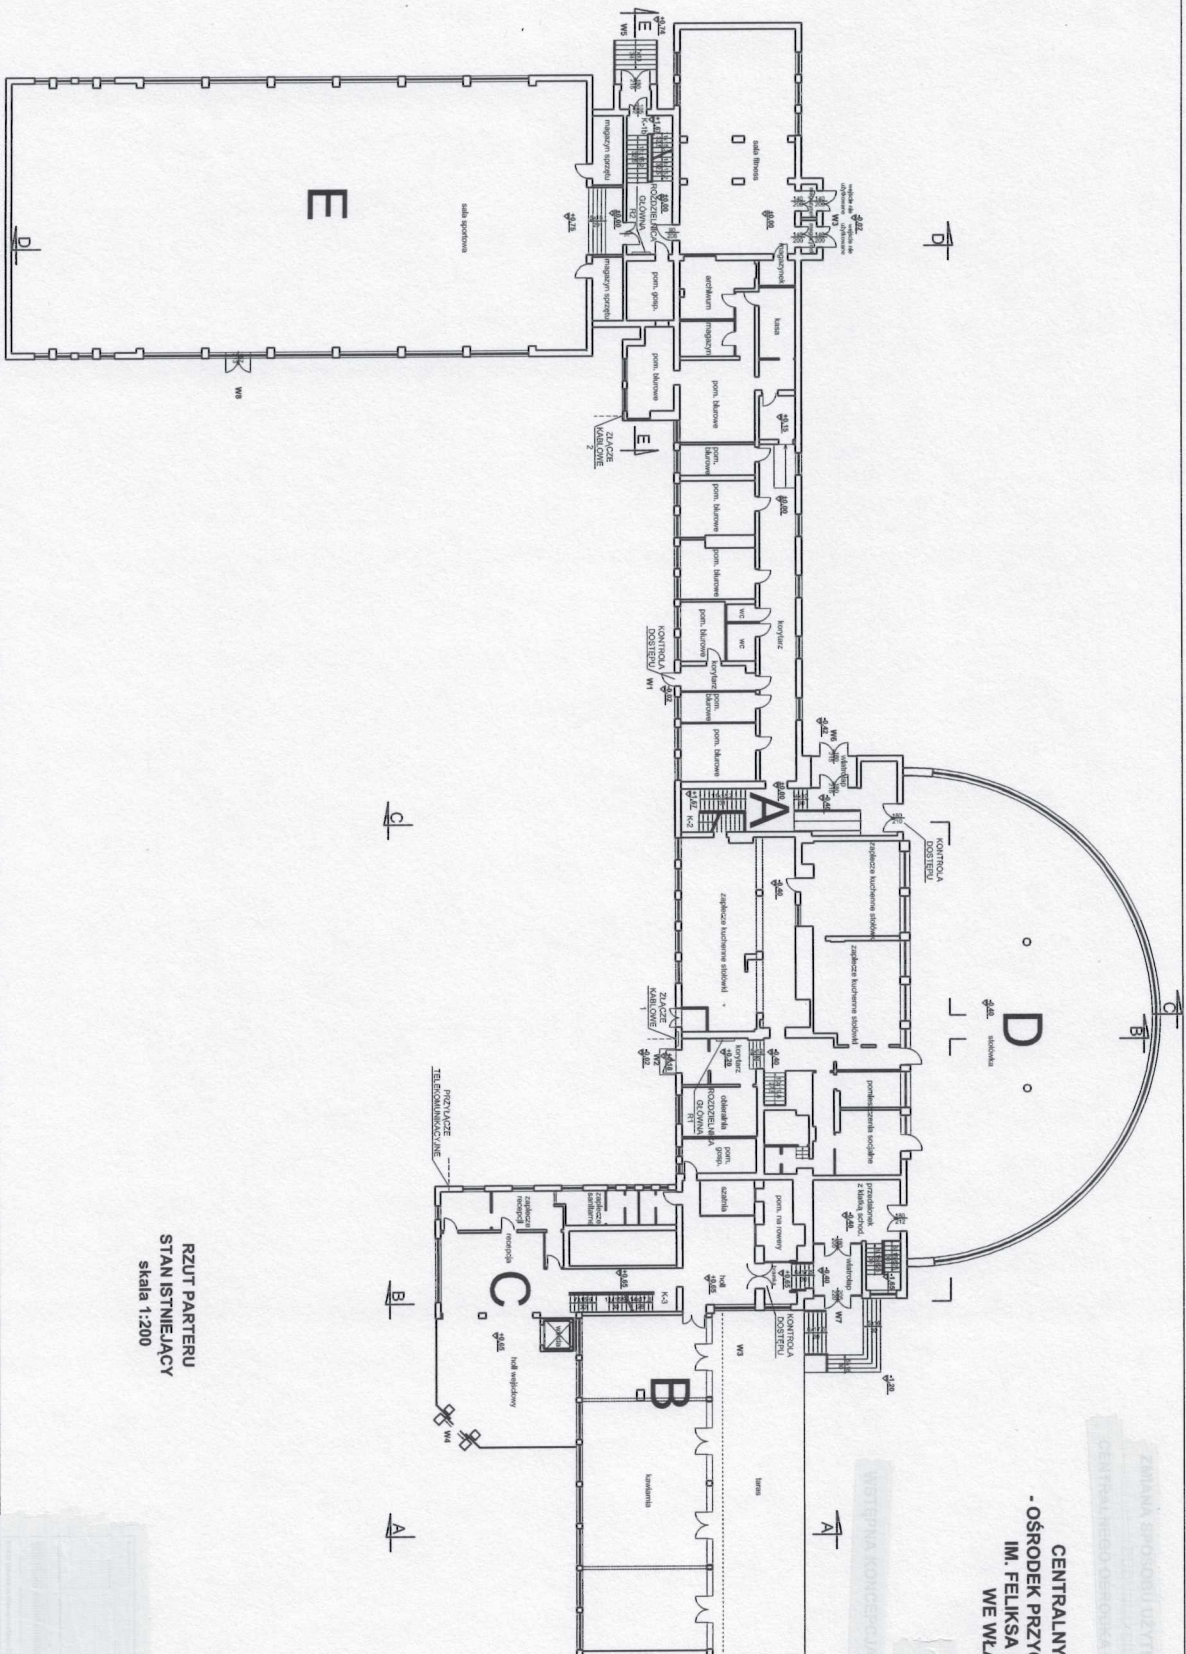

**RZUT PARTERU
STAN ISTNIEJĄCY
skala 1:200**