

Kopia mapy zasadniczej

SKALA 1:500


Układ odniesienia: PL-ETRF 89, układ wsp. płaskich: PL-2000 strefa 6 (18°), układ wys: PL-EVRF 2007-NH

obr. Szczyrk 0001:dz. 1738/1

obr. Szczyrk 0001:dz. 1738/1

Sekcje mapy: 6.117.30.02.2.4; 6.117.30.02.2.2

53, 54, 55, 56, 57, 58, 59, 60, 61

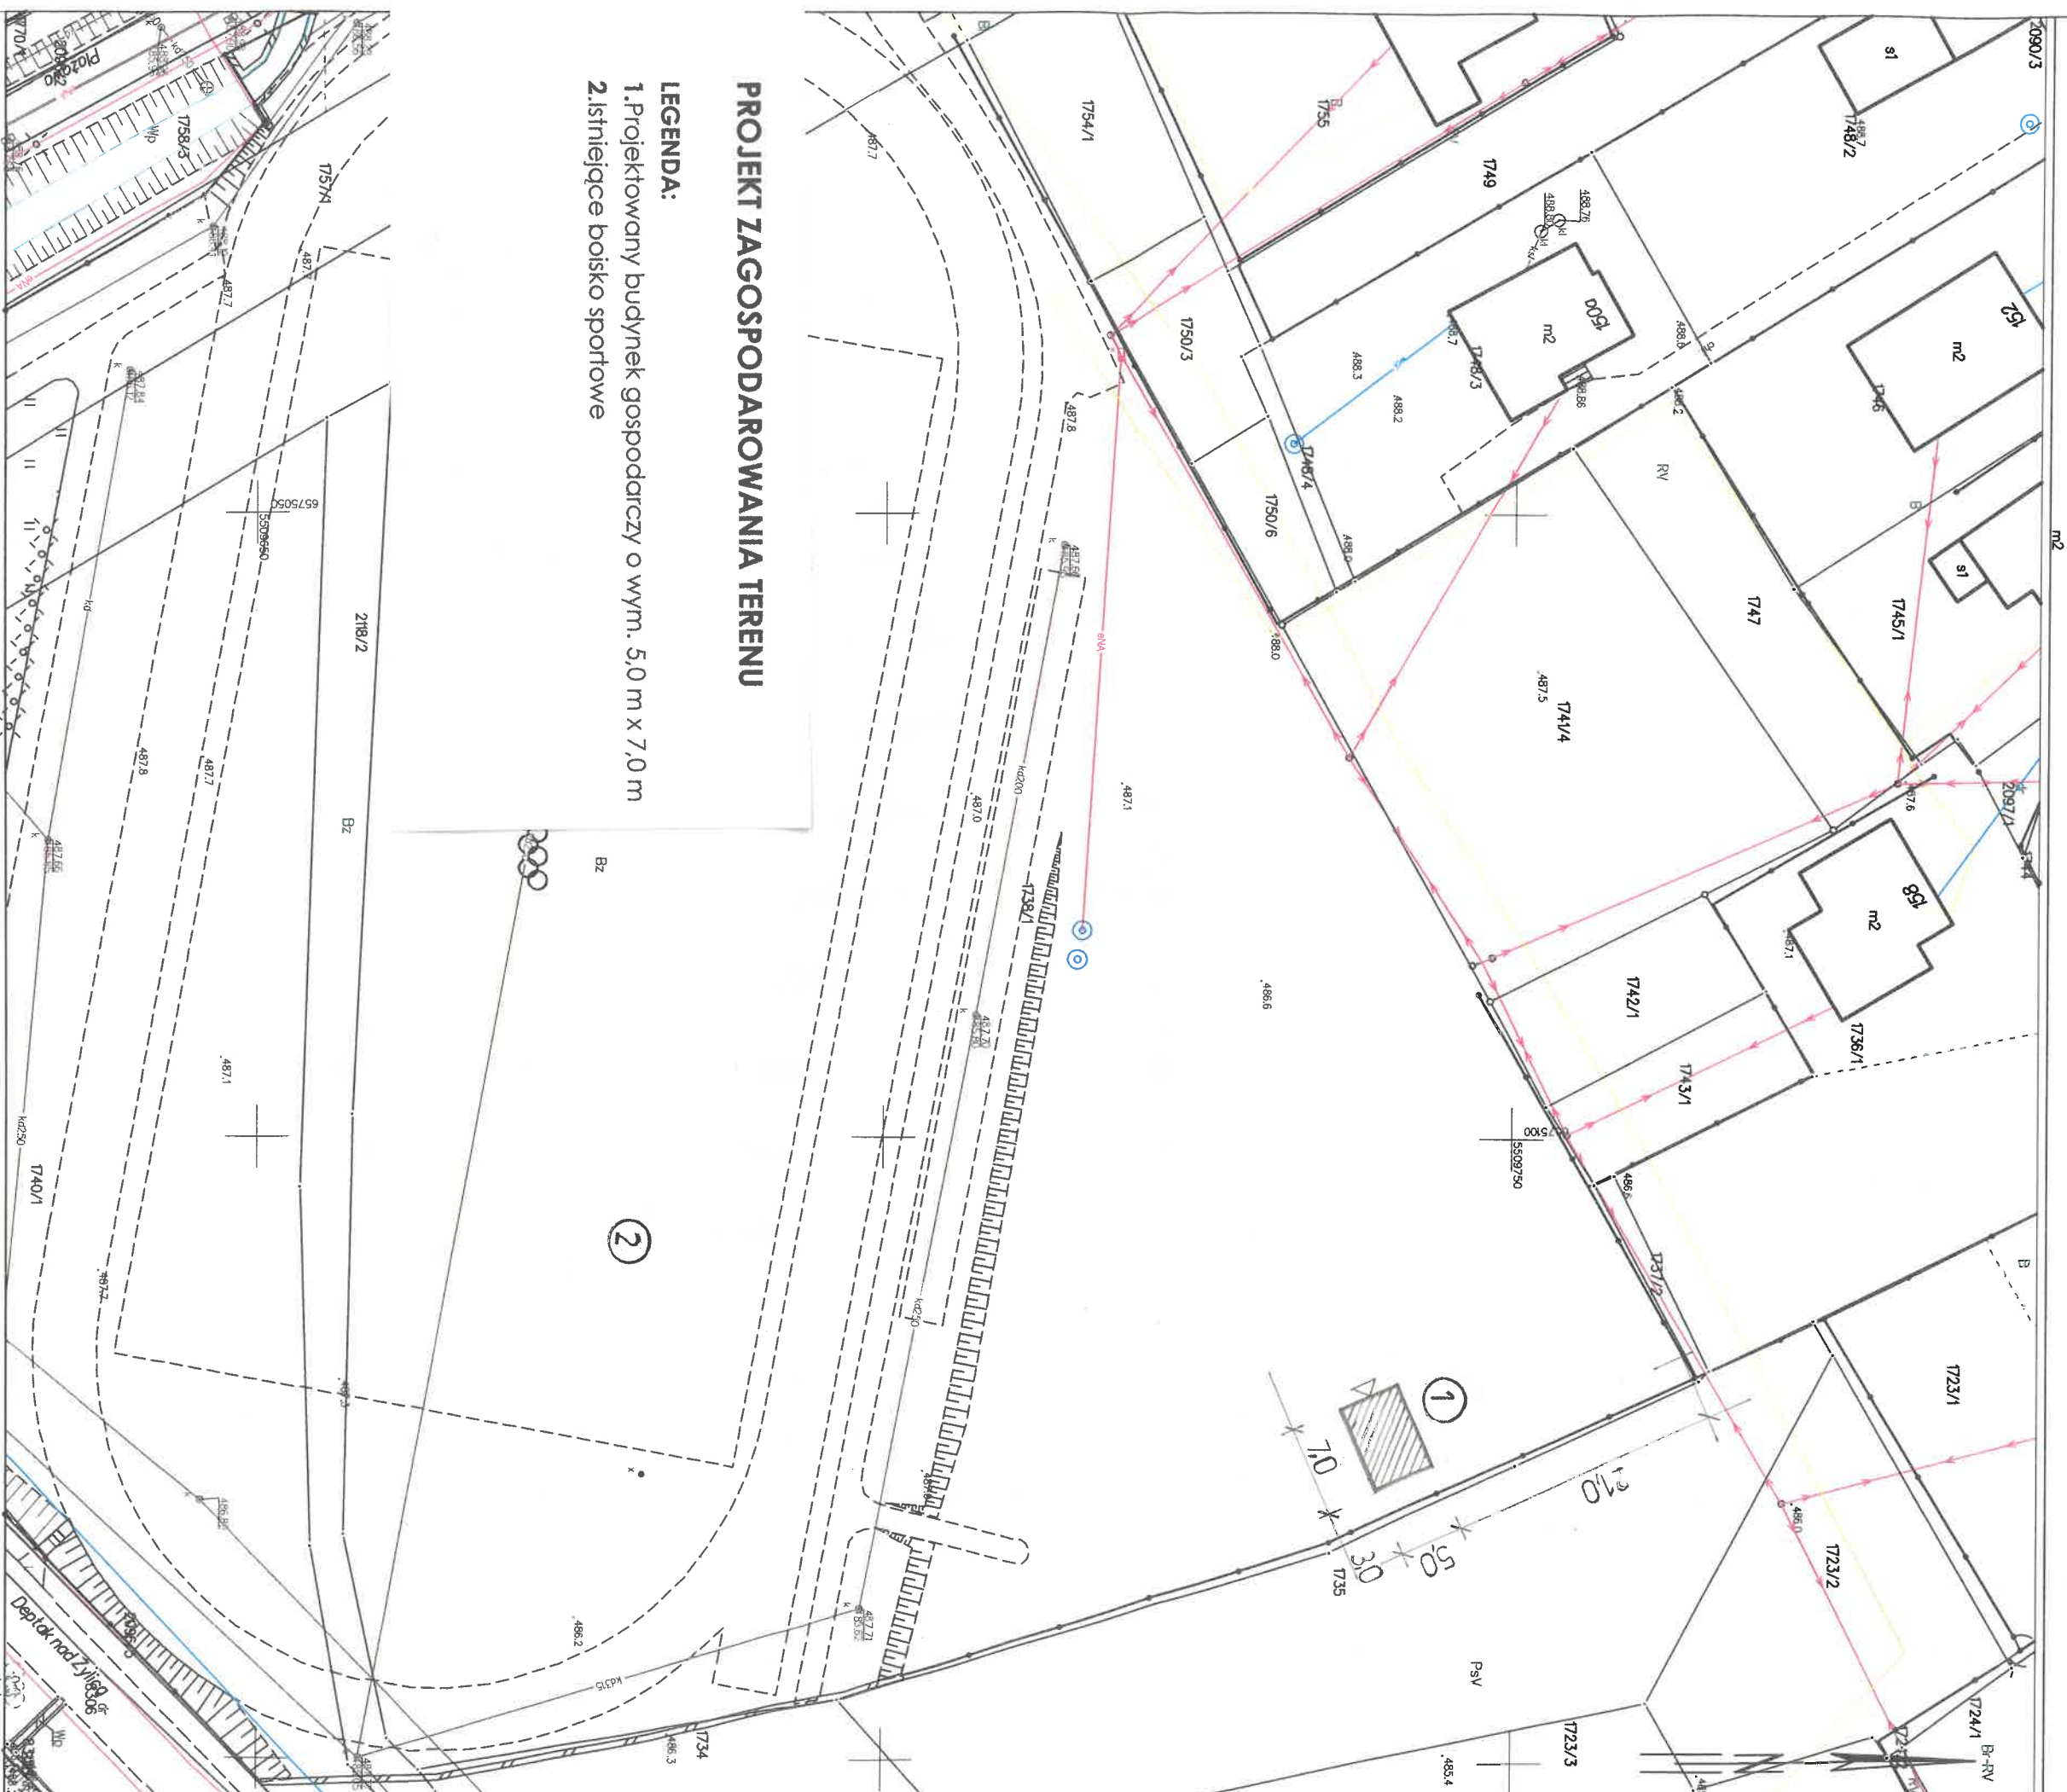

PROJEKT ZAGOSPODAROWANIA TERENU

LEGENDA:

1. Projektowany budynek gospodarczy o wym. 5,0 m x 7,0 m
2. Istniejące boisko sportowe

Bielsko Biala dn. 17.05.2024

Sporządził(a) wydruk: Małgorzata Wojcieszczak

Dokument został poddany elektronicznie

Martgorzata Wojcieszczak

Signed by /
Podpisano przez:

**Małgorzata
Magdalena
Wojcieszczak**

Date / Data:
2024-05-17 12:36

čim je naznačeno osobu reprezentirajućej or gan
lud osobu upowuziti onej prežez or gan: data i podpis

