


Zmywalnia 1
zmywarka kapturowa 48kW - 1szt
zmywarka tunelowa 48kW - 1szt

Zmywalnia 2
zmywarka kapturowa 48kW - 1szt
zmywarka tunelowa 48kW - 1szt

Kuchnia 1
taboret gazowy 15kW - 2szt
kocioł warzelny 24kW - 2szt
patelnia 30kW - 1szt
frytownica 20kW - 1szt
trzon kuchenny 45kW - 1szt
grill lawowy 24kW - 1szt
piec konvek.-parowy 18kW - 1szt

Kuchnia 2
taboret gazowy 15kW - 2szt
kocioł warzelny 24kW - 2szt
patelnia 30kW - 1szt
trzon kuchenny 45kW - 1szt
piec konvek.-parowy 18kW - 3szt
makaroniarka 30kW - 1szt

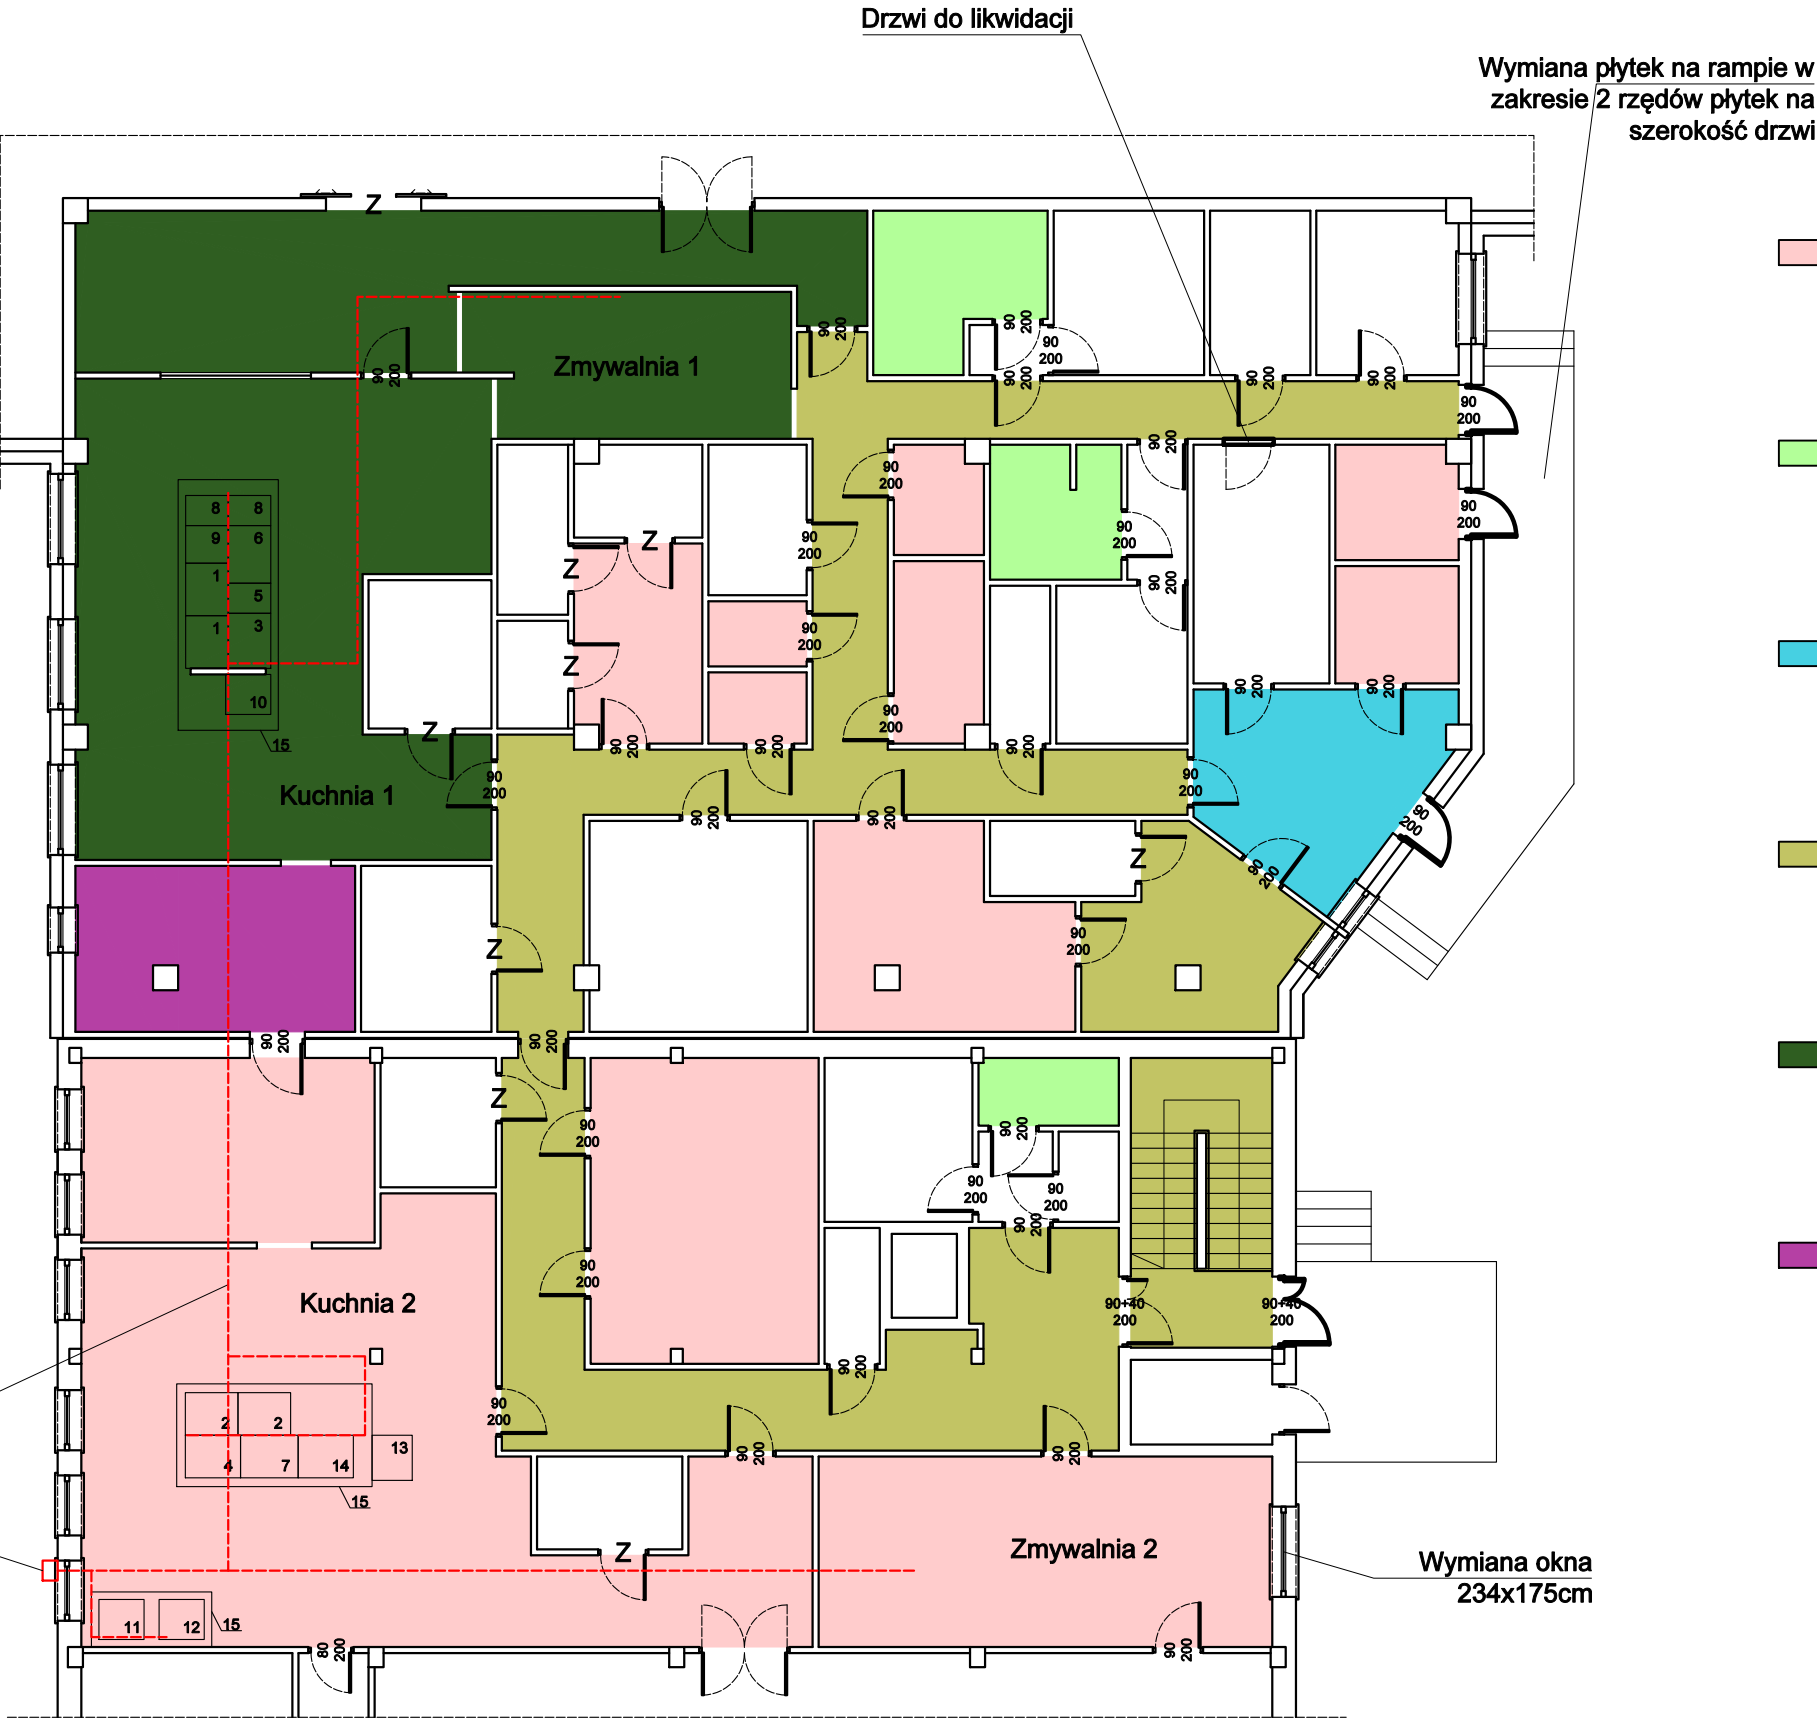

Wymiana płytek podłogowych z wyobleniami i wejściami na ścianę na wysokość jednej płytki, wymiana wpustów punktowych i liniowych, wykonanie izolacji powłokowej pod płytkami z wywinieciem na ściany

Wymiana płytek podłogowych z wyobleniami i wejściami na ścianę na wysokość jednej płytki, wymiana wpustów punktowych i liniowych, wykonanie izolacji powłokowej pod płytkami z wywinieciem na ściany, wykonanie prysznica bezbrodzikowego

Wymiana płytek podłogowych z wyobleniami i wejściami na ścianę na wysokość jednej płytki, wykonanie odbojnic na ścianach z blachy ryflowanej

Wymiana płytek podłogowych z wyobleniami i wejściami na ścianę na wysokość jednej płytki, miejscowa wymiana płytek ściennych

Wymiana płytek podłogowych z wyobleniami i wejściami na ścianę na wysokość jednej płytki, wymiana wszystkich wpustów punktowych i liniowych, wykonanie izolacji powłokowej pod płytkami z wywinieciem na ściany, wymiana płytek na ścianach, przebudowa podejść instalacyjnych

Wymiana płytek podłogowych z wyobleniami i wejściami na ścianę na wysokość jednej płytki, wymiana wszystkich wpustów punktowych i liniowych, wykonanie izolacji powłokowej pod płytkami z wywinieciem na ściany, wymiana płytek na ścianach,

W całym zakresie:
- wymiana grzejników
- wymiana drzwi wewnętrznych z ościeżnicami
- wymiana zaznaczonych drzwi zewnętrznych
- drzwi urządzeń chłodniczych do pozostawienia - Z
- wymiana przyborów sanitarnych (umywalki, baterie, miski ustępowe, pisuary, itd.)

Przewidywany przebieg instalacji gazowej

Podejście instalacji gazowej

Wymiana okna
234x175cm

- Opis urządzeń:
- 1 - kotły warzelne gazowe - nowe
 - 2 - kotły warzelne elektryczne - przeniesione
 - 3 - patelnia gazowa - nowa
 - 4 - patelnia elektryczna - przeniesione
 - 5 - frytownica gazowa - nowa
 - 6 - trzon kuchenny 6-palnikowy gazowy - nowy
 - 7 - trzon kuchenny 6-palnikowy elektryczny - przeniesiony

- 8 - taboret gazowy - nowy
- 9 - grill lawowy gazowy - nowy
- 10 - piec konwekcyjno-parowy gazowy - nowy
- 11 - piec konwekcyjno-parowy elektryczny - przeniesiony
- 12 - piec konwekcyjno-parowy elektryczny - istniejący
- 13 - piec konwekcyjno-parowy elektryczny - istniejący
- 14 - urządzenie do gotowania makaronu elektryczne - istniejące
- 15 - okapy kuchenne z odzyskiem energii - nowe