



Widok ogrodzenia od strony południowej

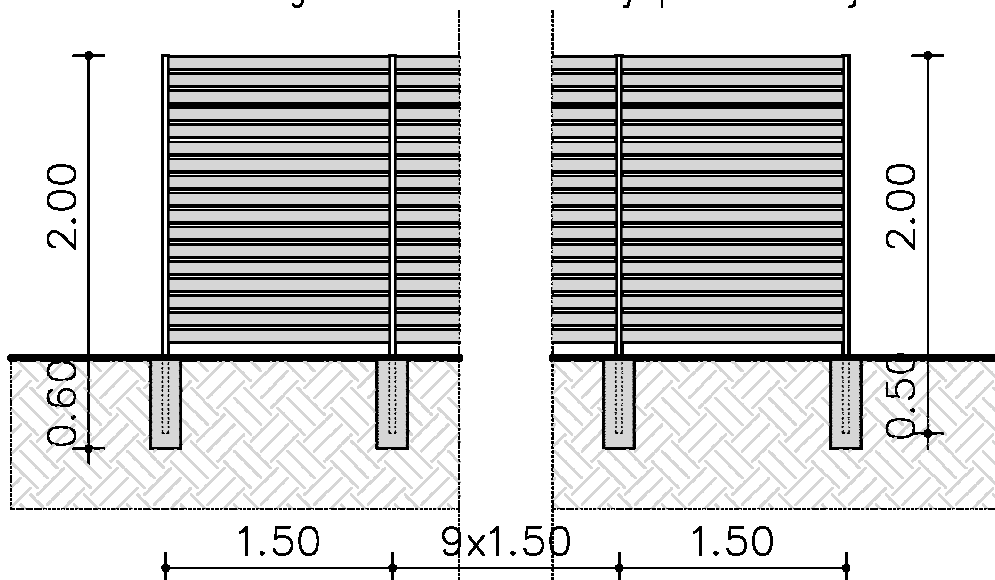

SKALA  
1:50

Widok ogrodzenia od strony północnej

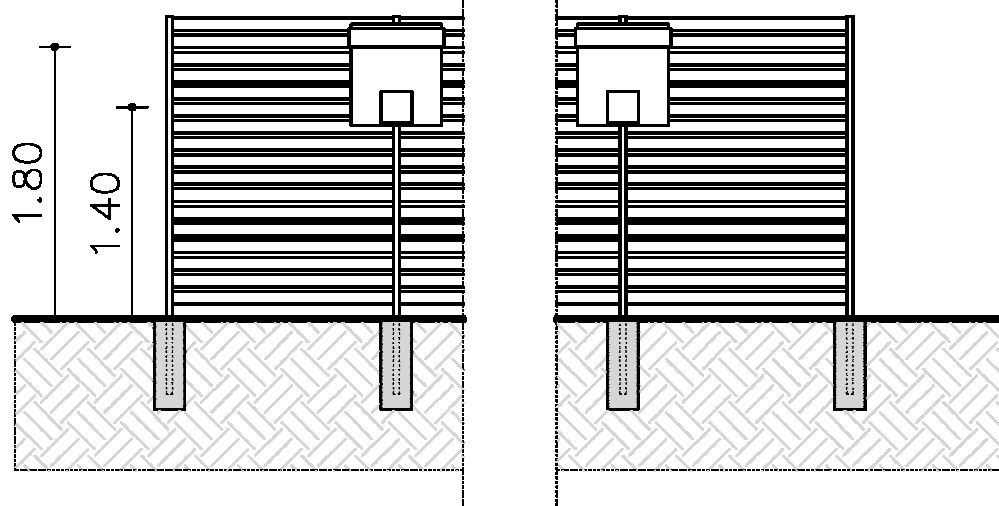

Słupki ogrodzeniowe prostokątne 60x40mm długość 2,50m w rozstawie osiowym co 1,50m, zabetonowane na głębokość 50cm.

Sztachety metalowe o szerokości 83mm i wysokości profilu 28mm w rozstawie co 11,3cm, nitowane do kątownika zimnociętego 20x20mm.

Środek tarczy na wysokości 1,40m a spód sygnalizatora trafień na wysokości 1,8m.

Tarcze strzeleckie i światła sygnalizacyjne montowane do arkusza blachy 60x67cm gr. 5mm za pomocą haczyków z gwintem metrycznym. Rozstaw otworów do wieszania urządzeń zostanie przekazany na etapie wykonawstwa. Nad tarczami zamontować do słupków wsporniki do zadaszenia. Daszek o szerokości 50cm z blachy trapezowej ze spadkiem za tarcze.