


PRZEDMIOTOWA LOKALIZACJA

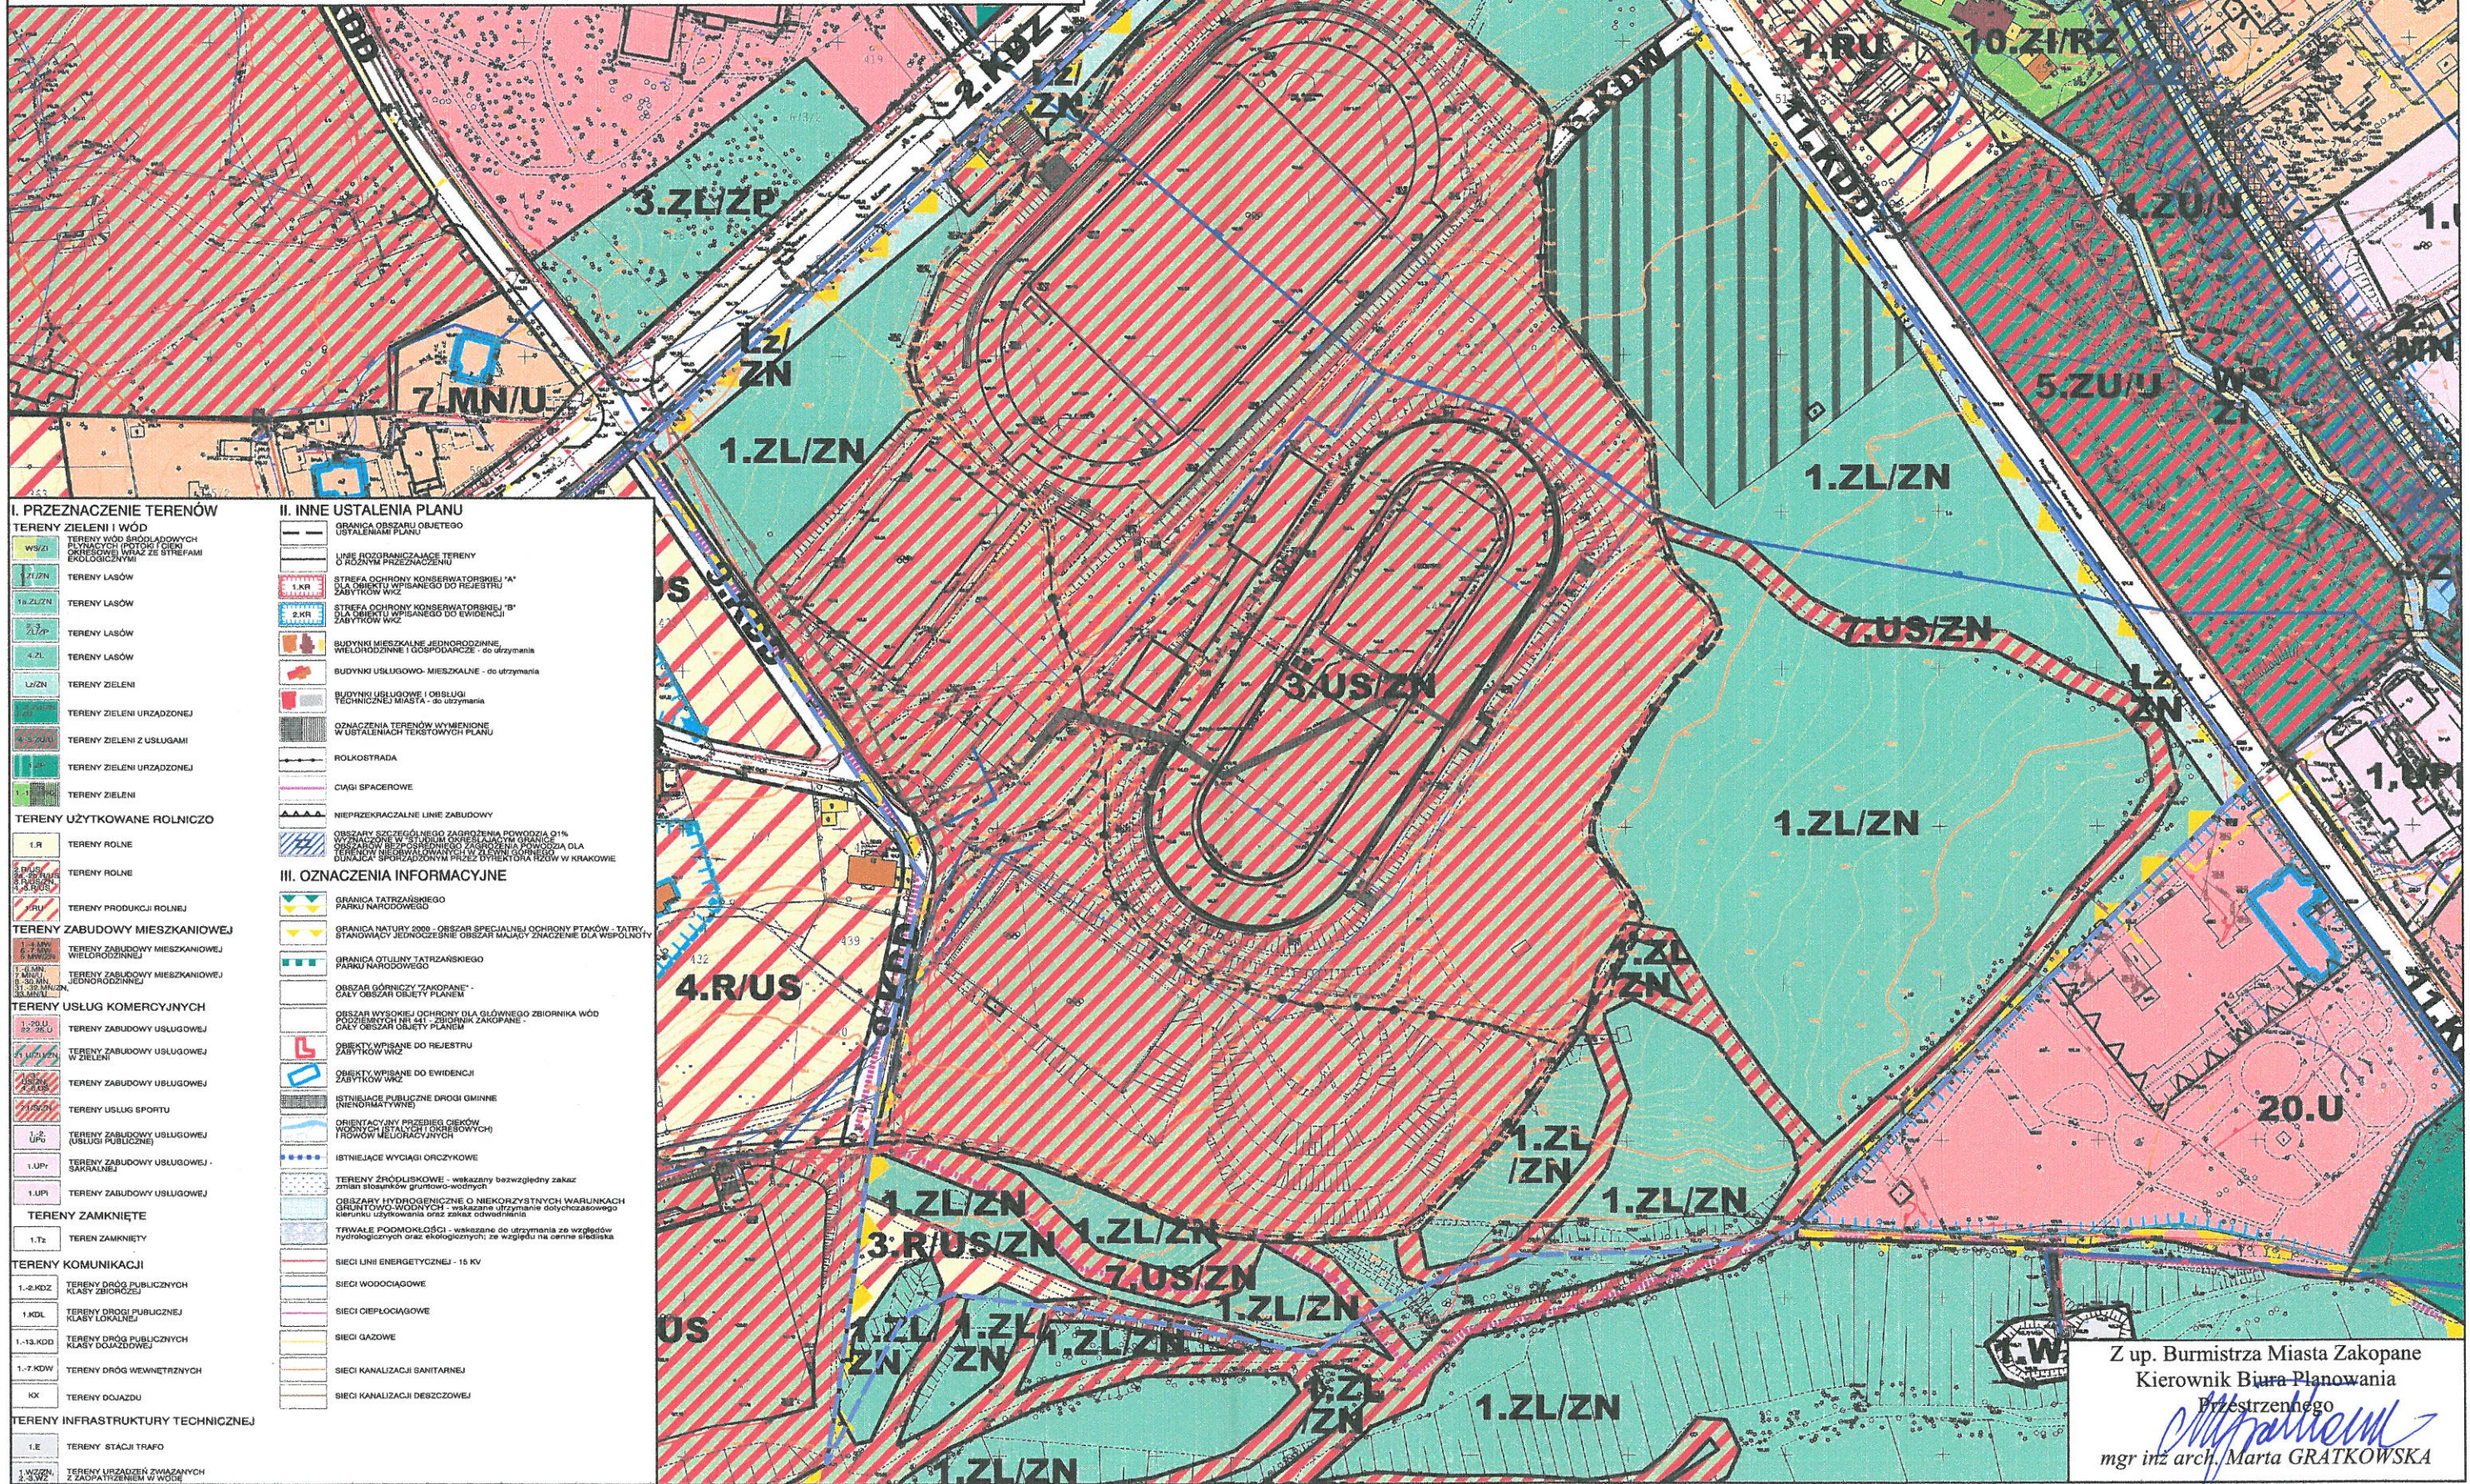

Z up. Burmistrza Miasta Zakopane
Kierownik Biura Planowania
Przestrzennego
mgr inż arch. Marta GRATKOWSKA