



PRZEKRÓJ A-A skala 1:100

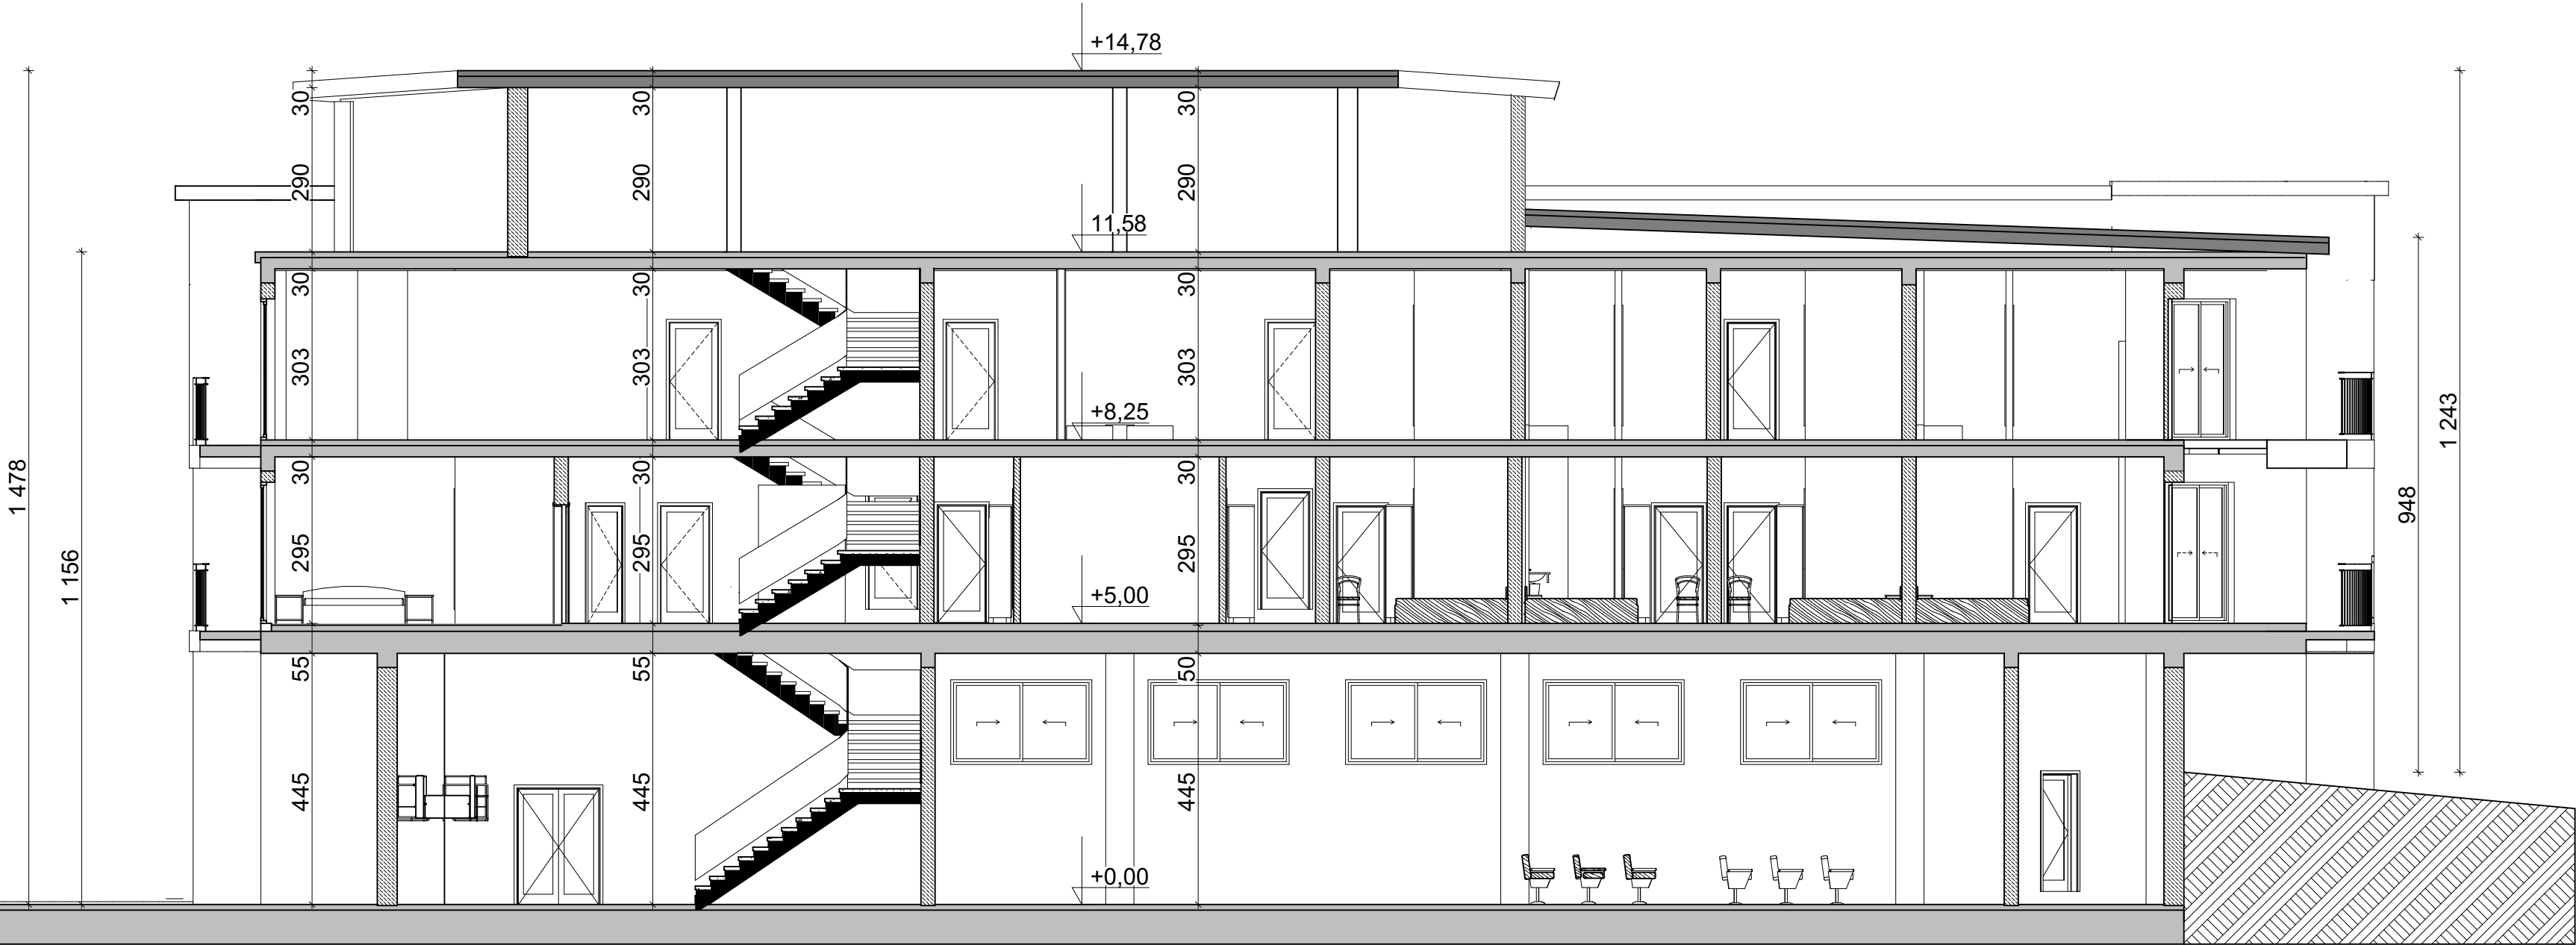

PRZEKRÓJ B-B skala 1:100

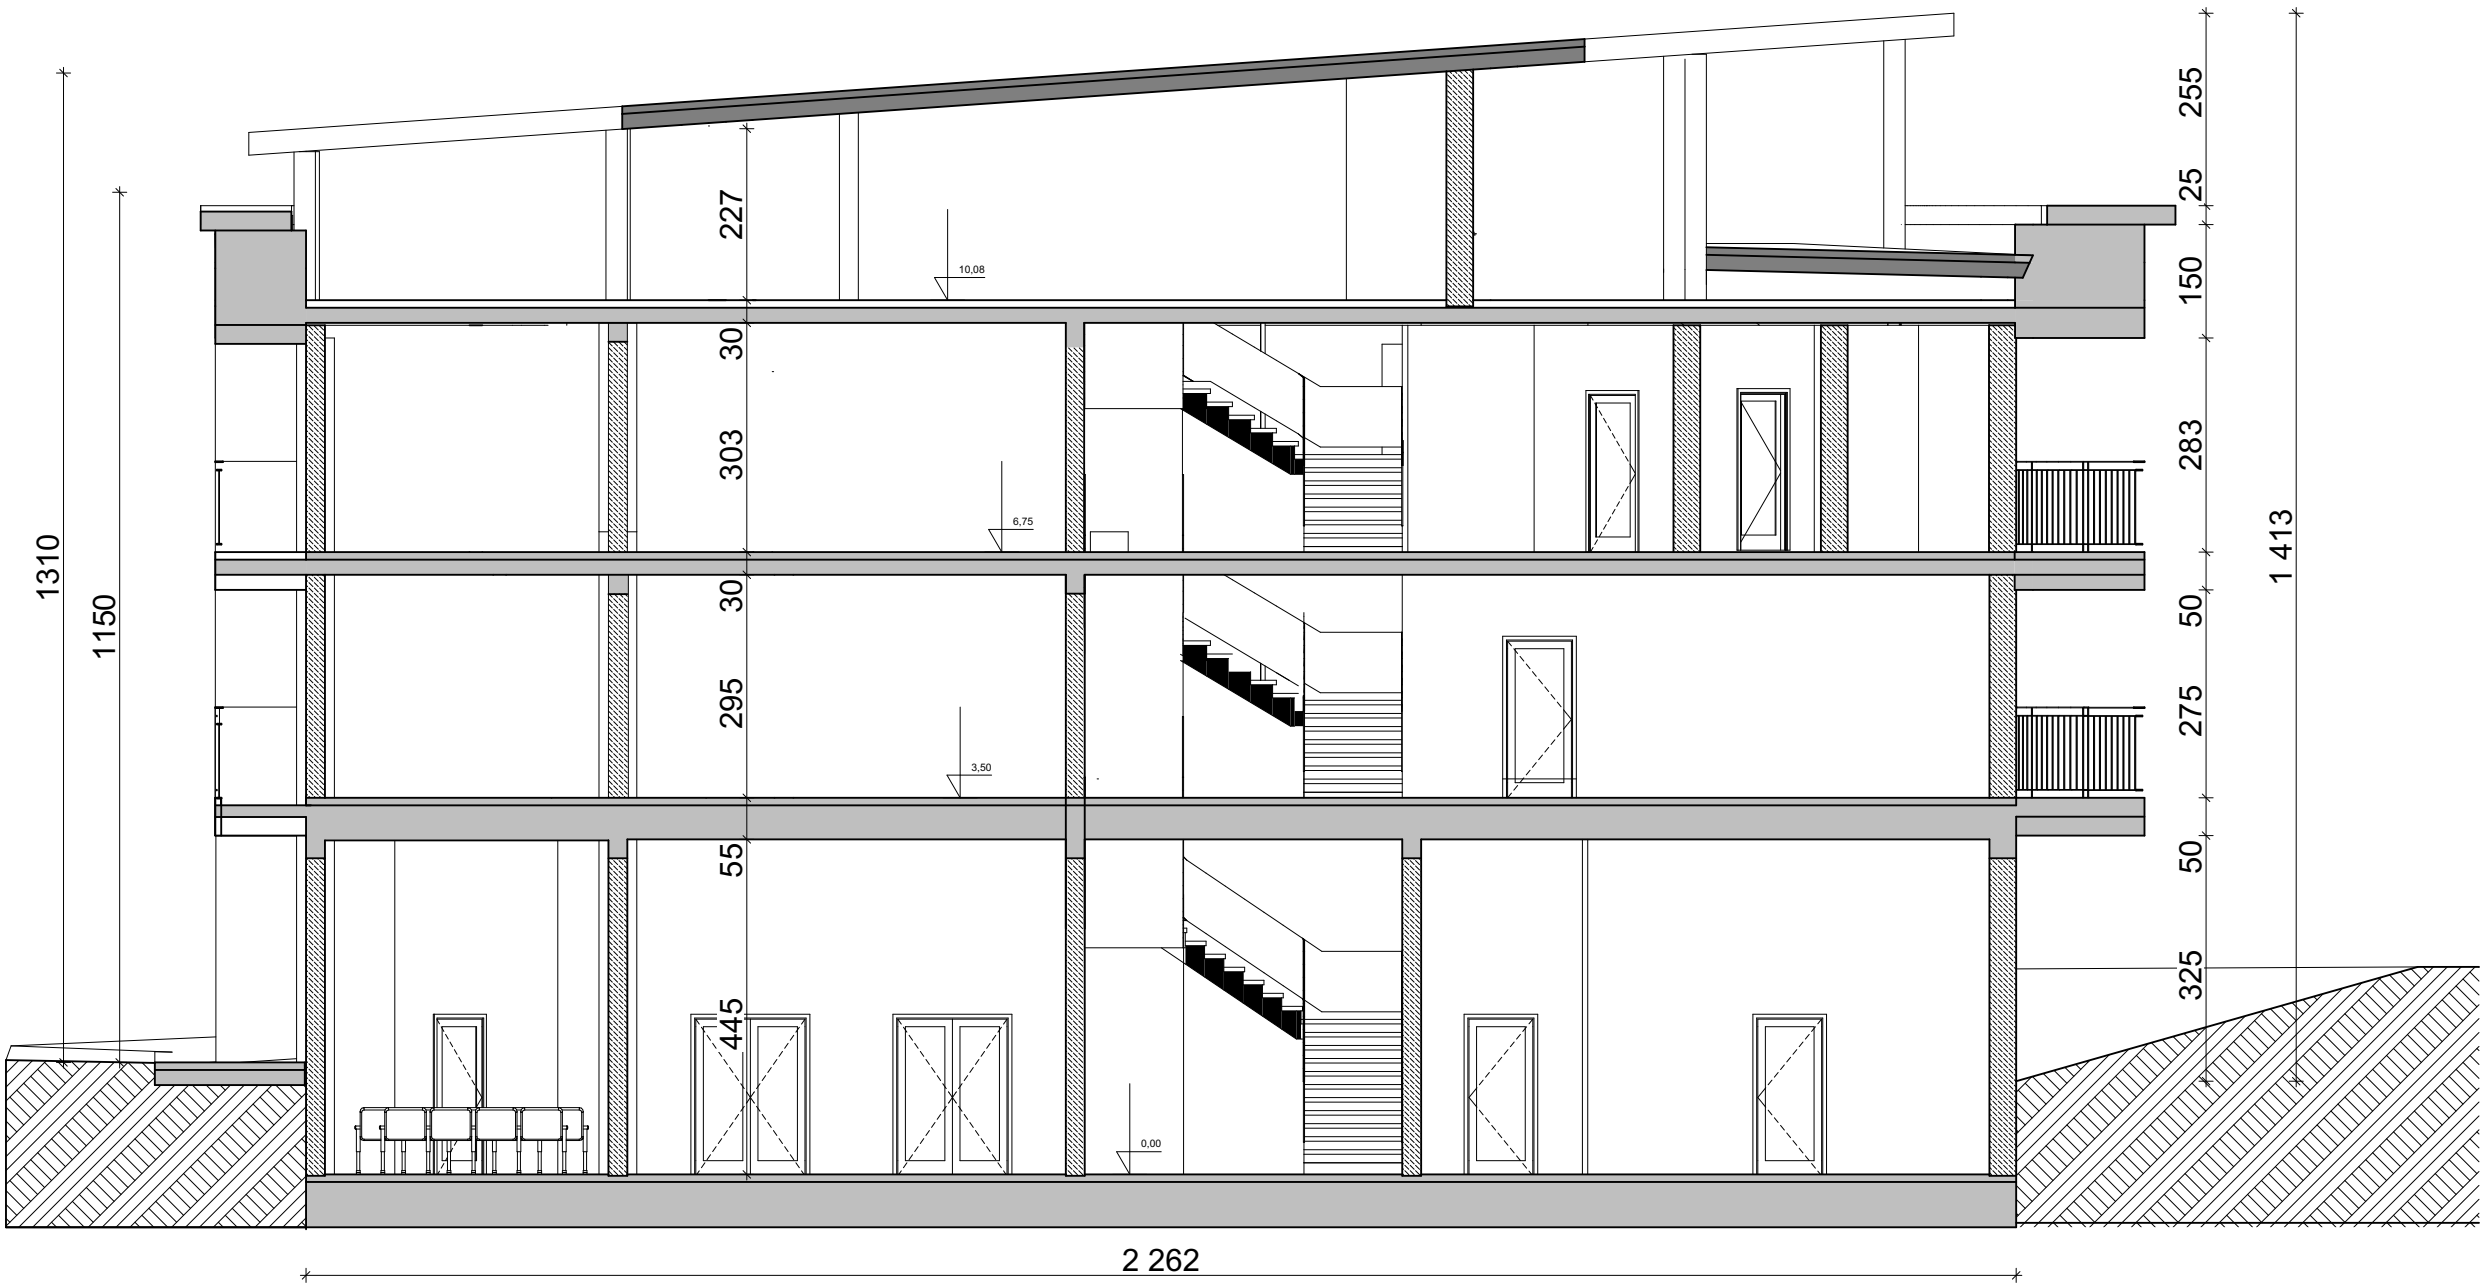

PRZEKRÓJ A-A SKALA 1:100

