


# POZIOM +1 (POZIOM +12,75)

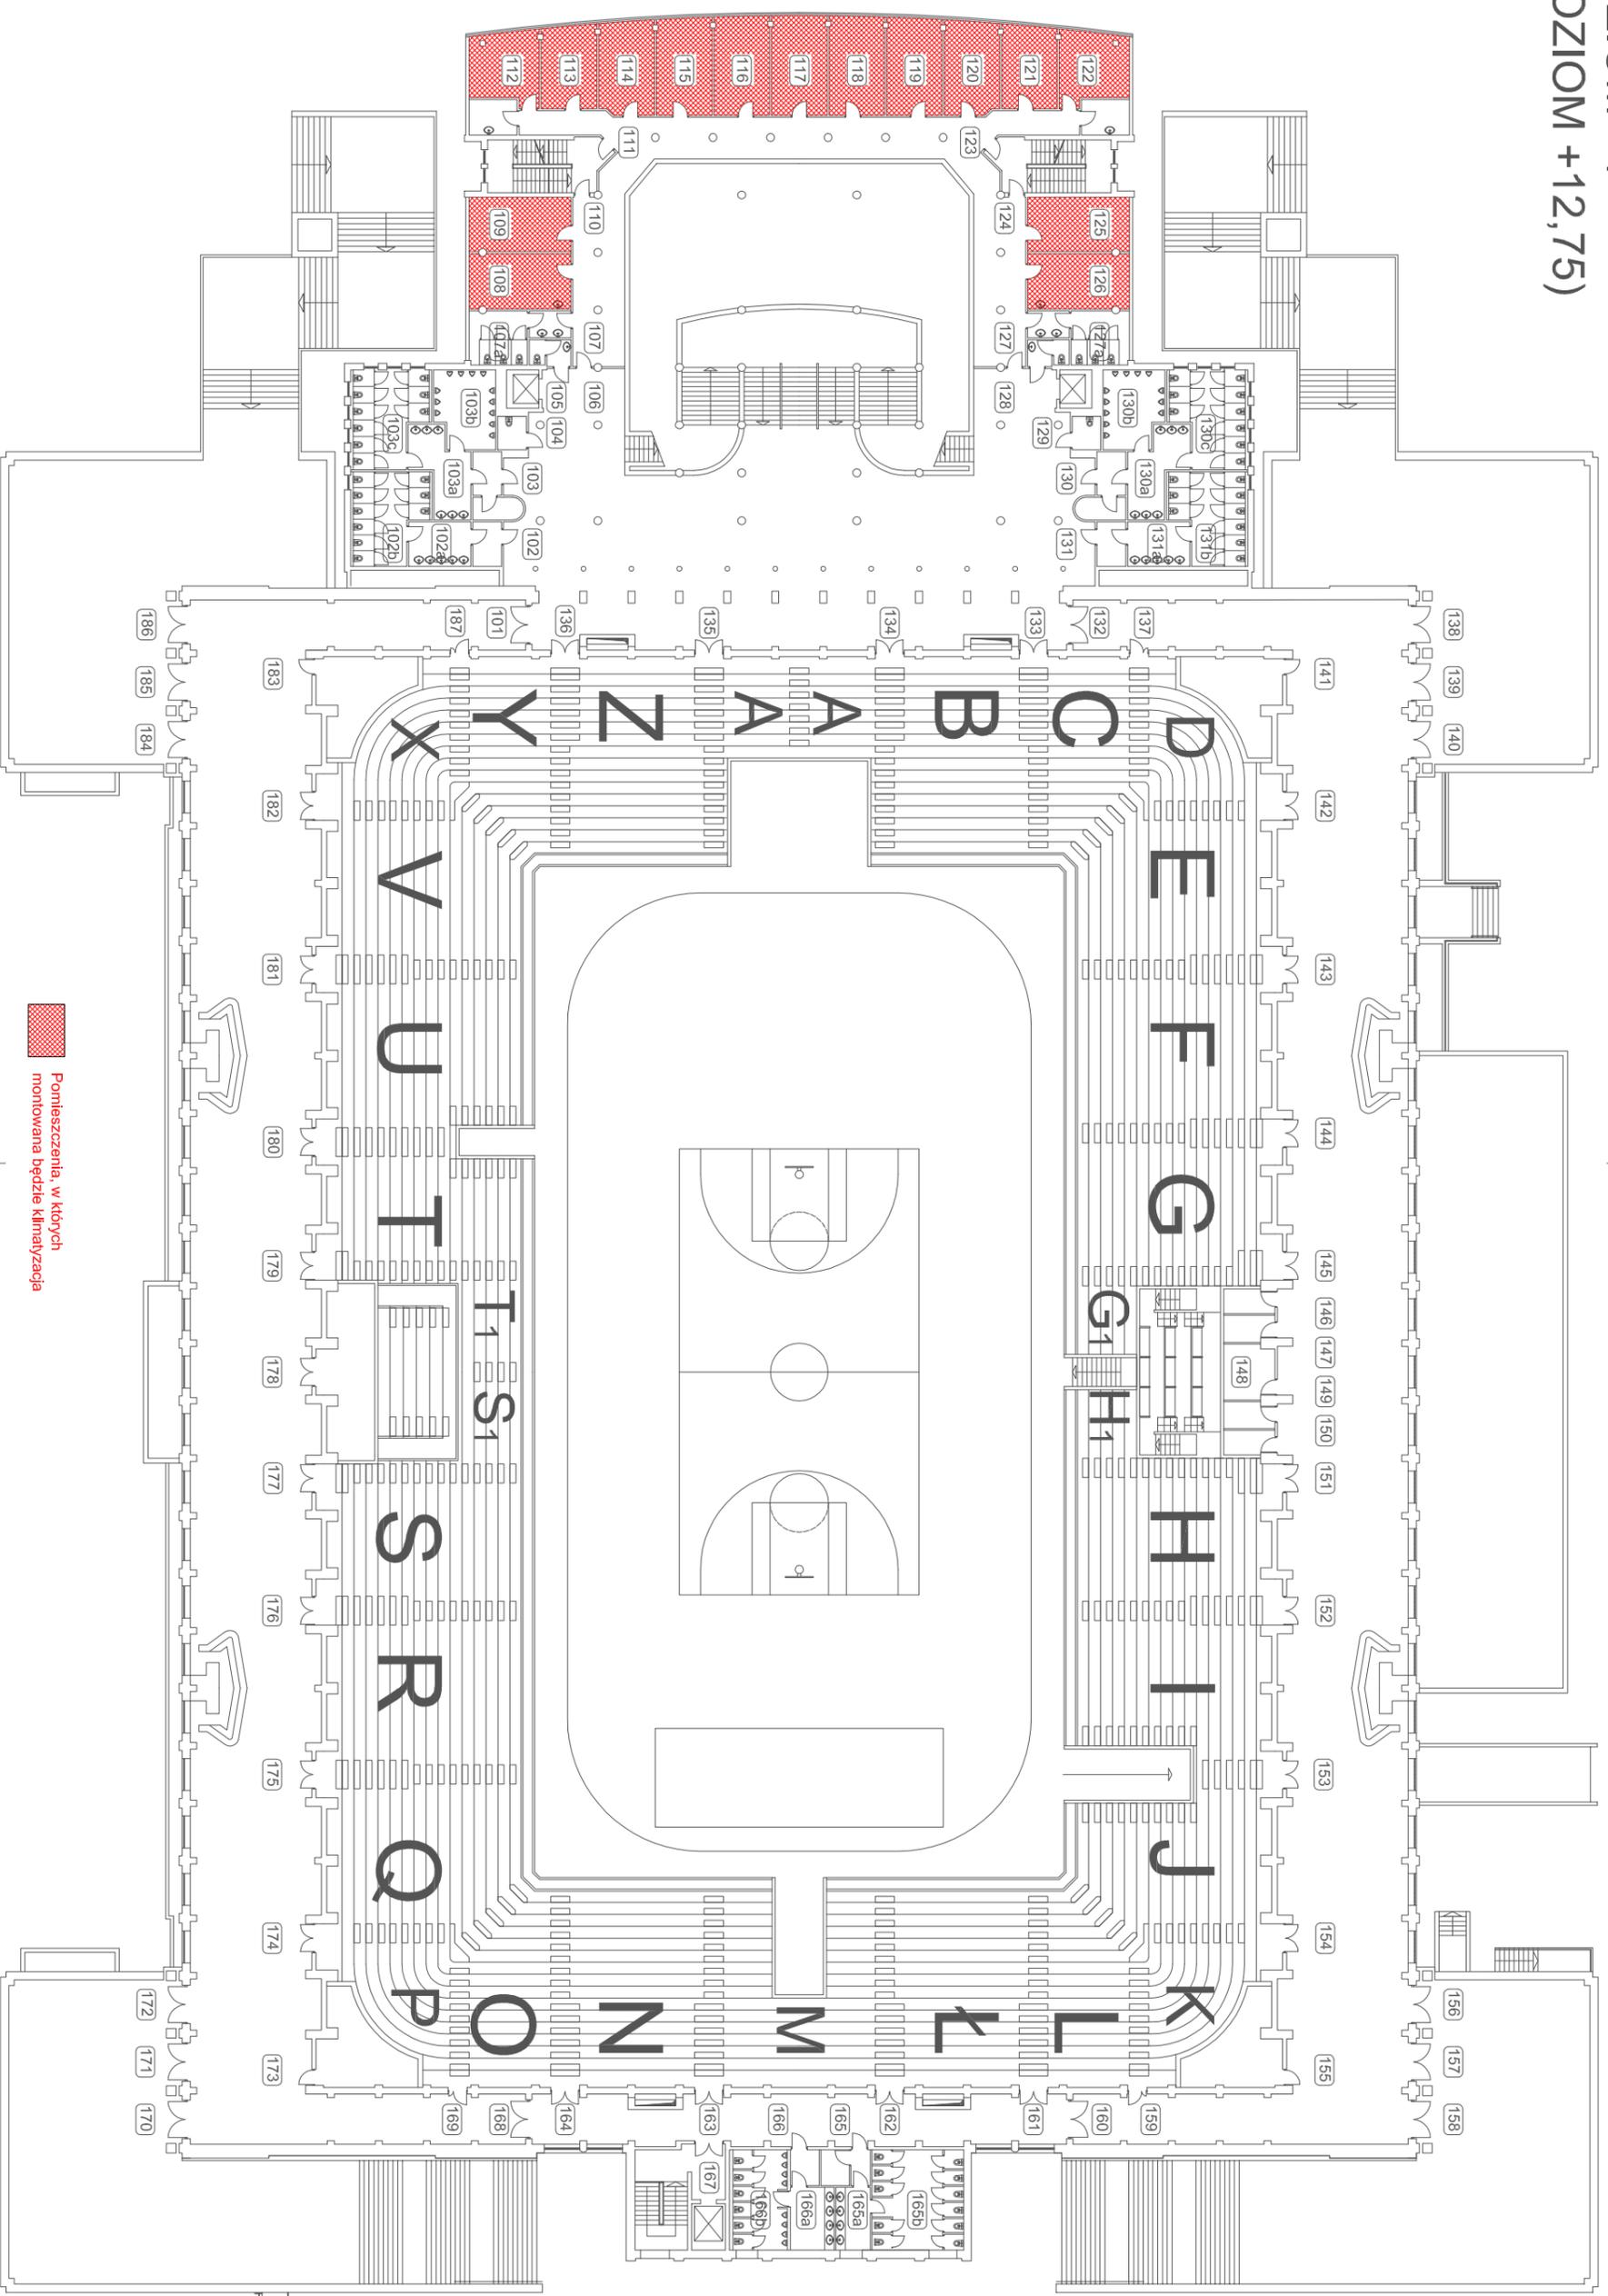

 Pomieszczenia, w których montowana będzie klimatyzacja