


POZIOM +2
(POZIOM +16,50)

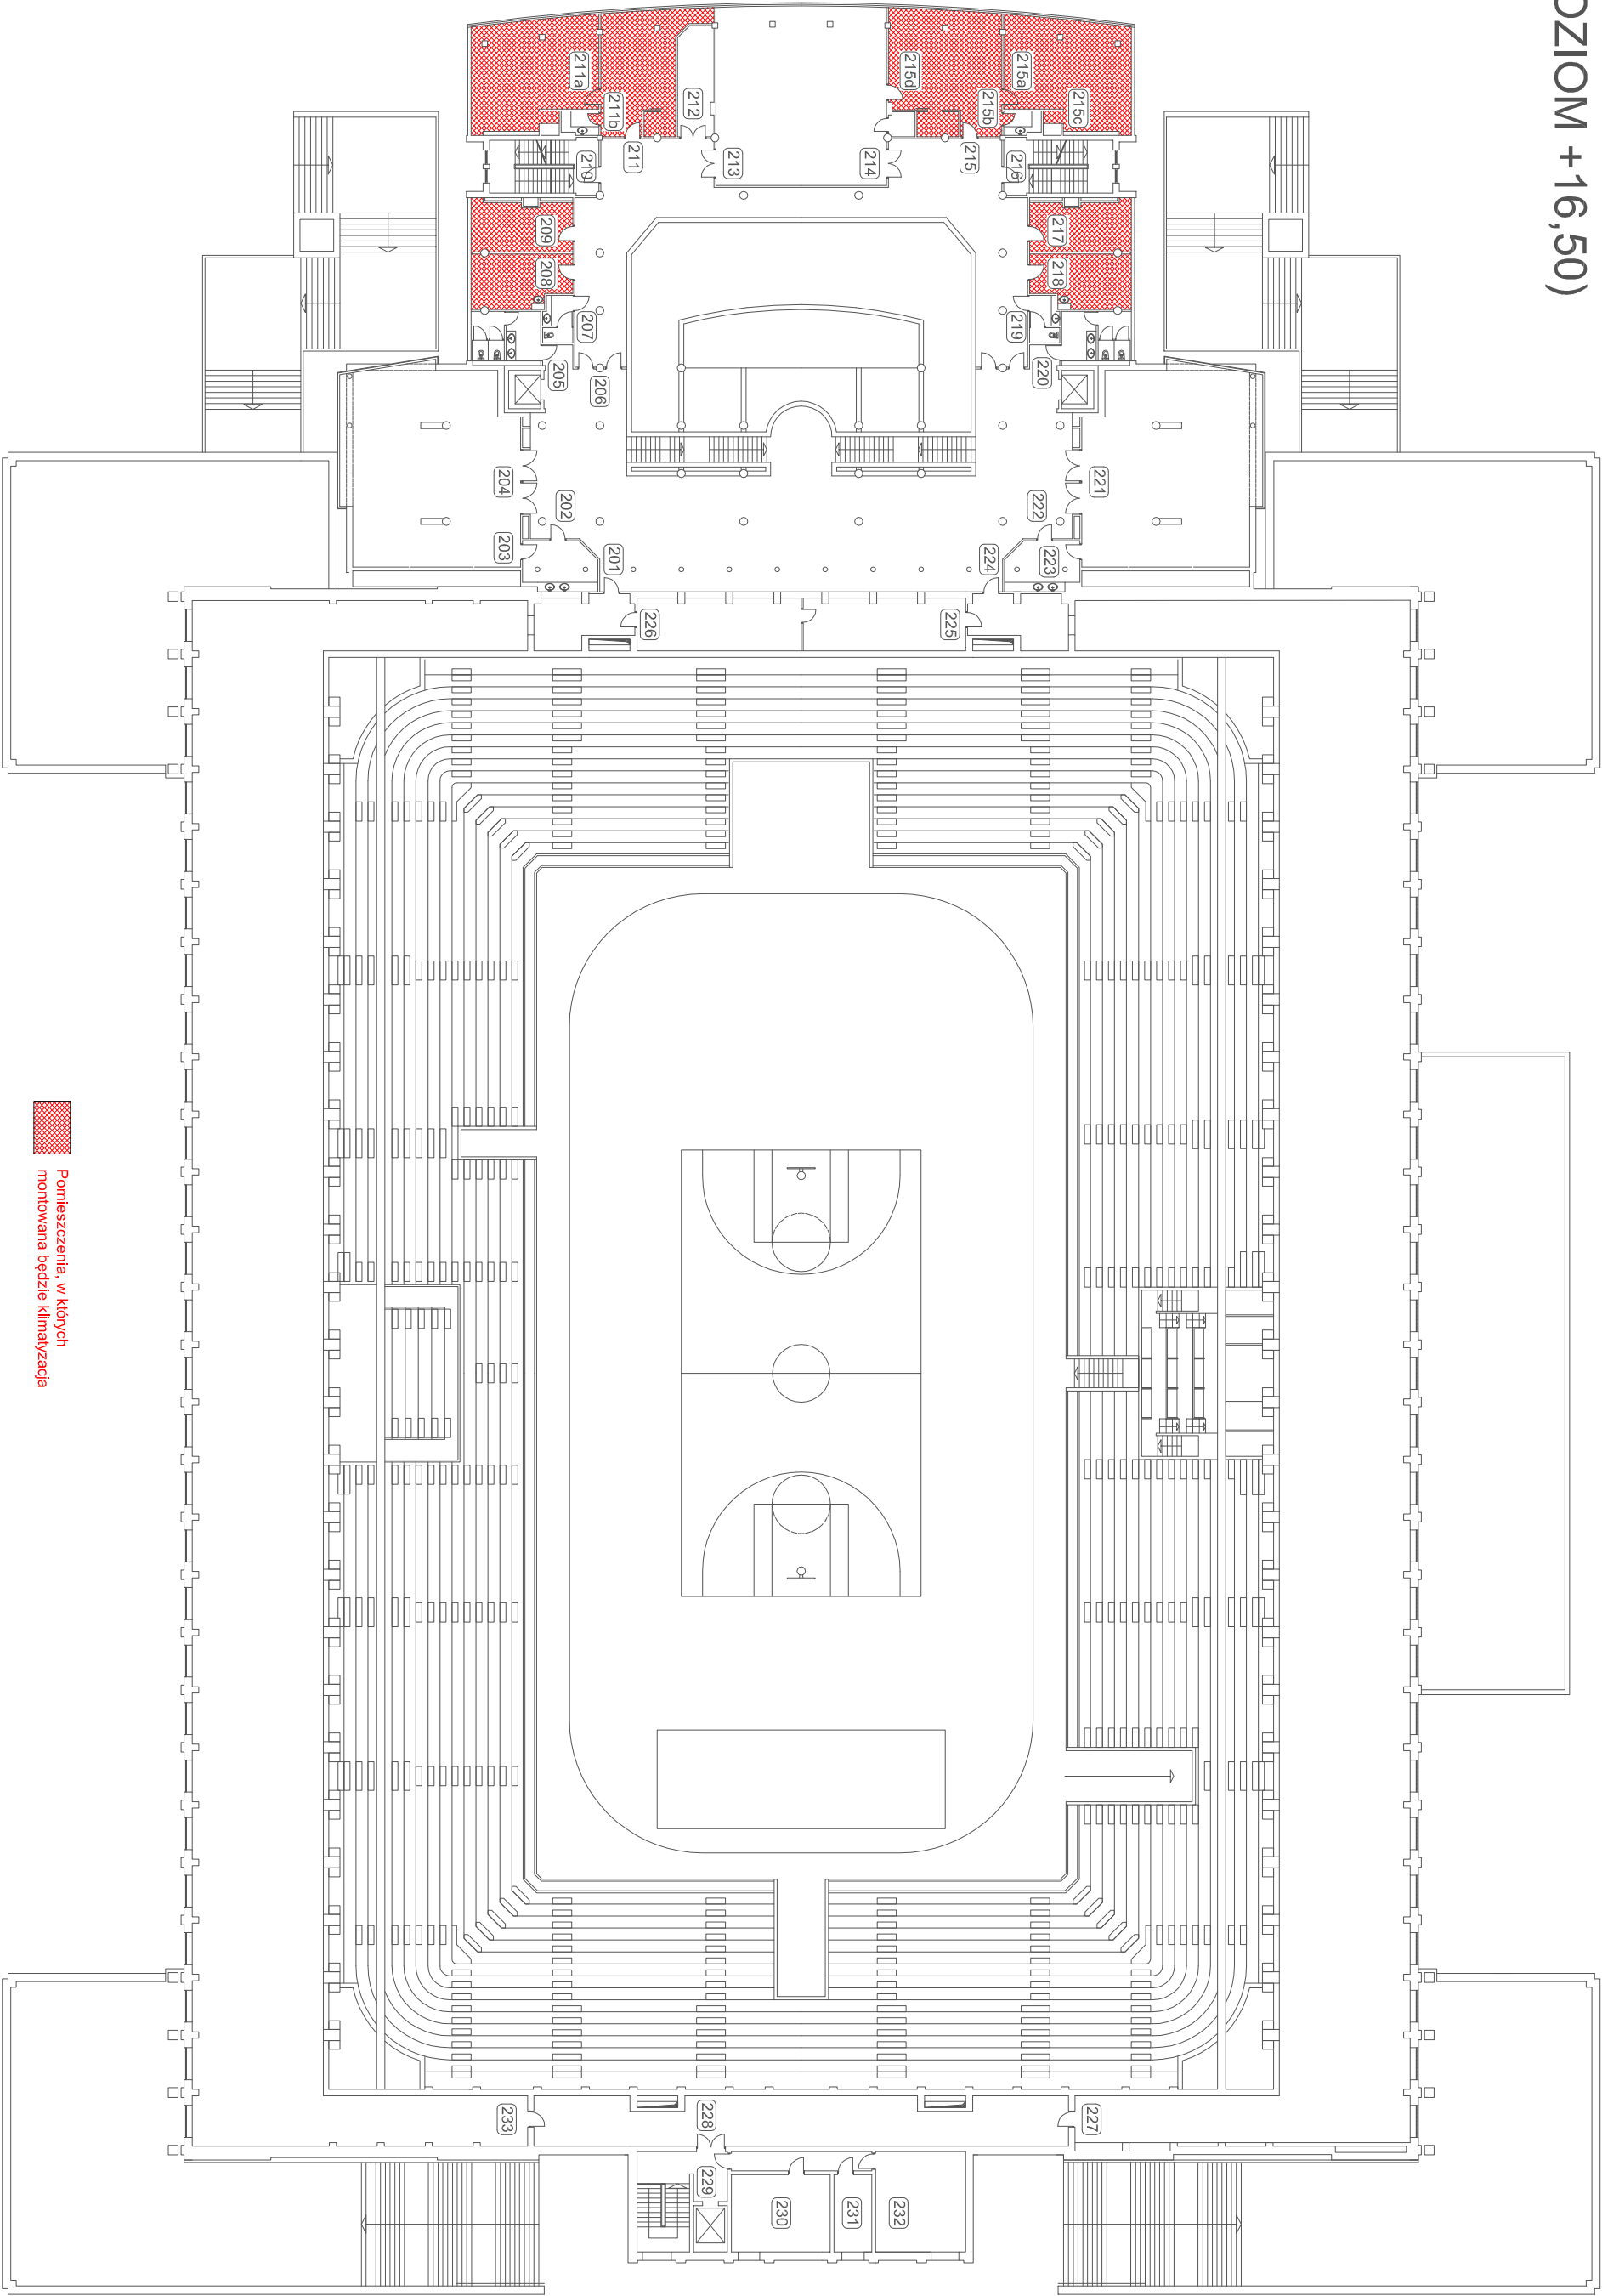

Pomieszczenia, w których
montowana będzie klimatyzacja