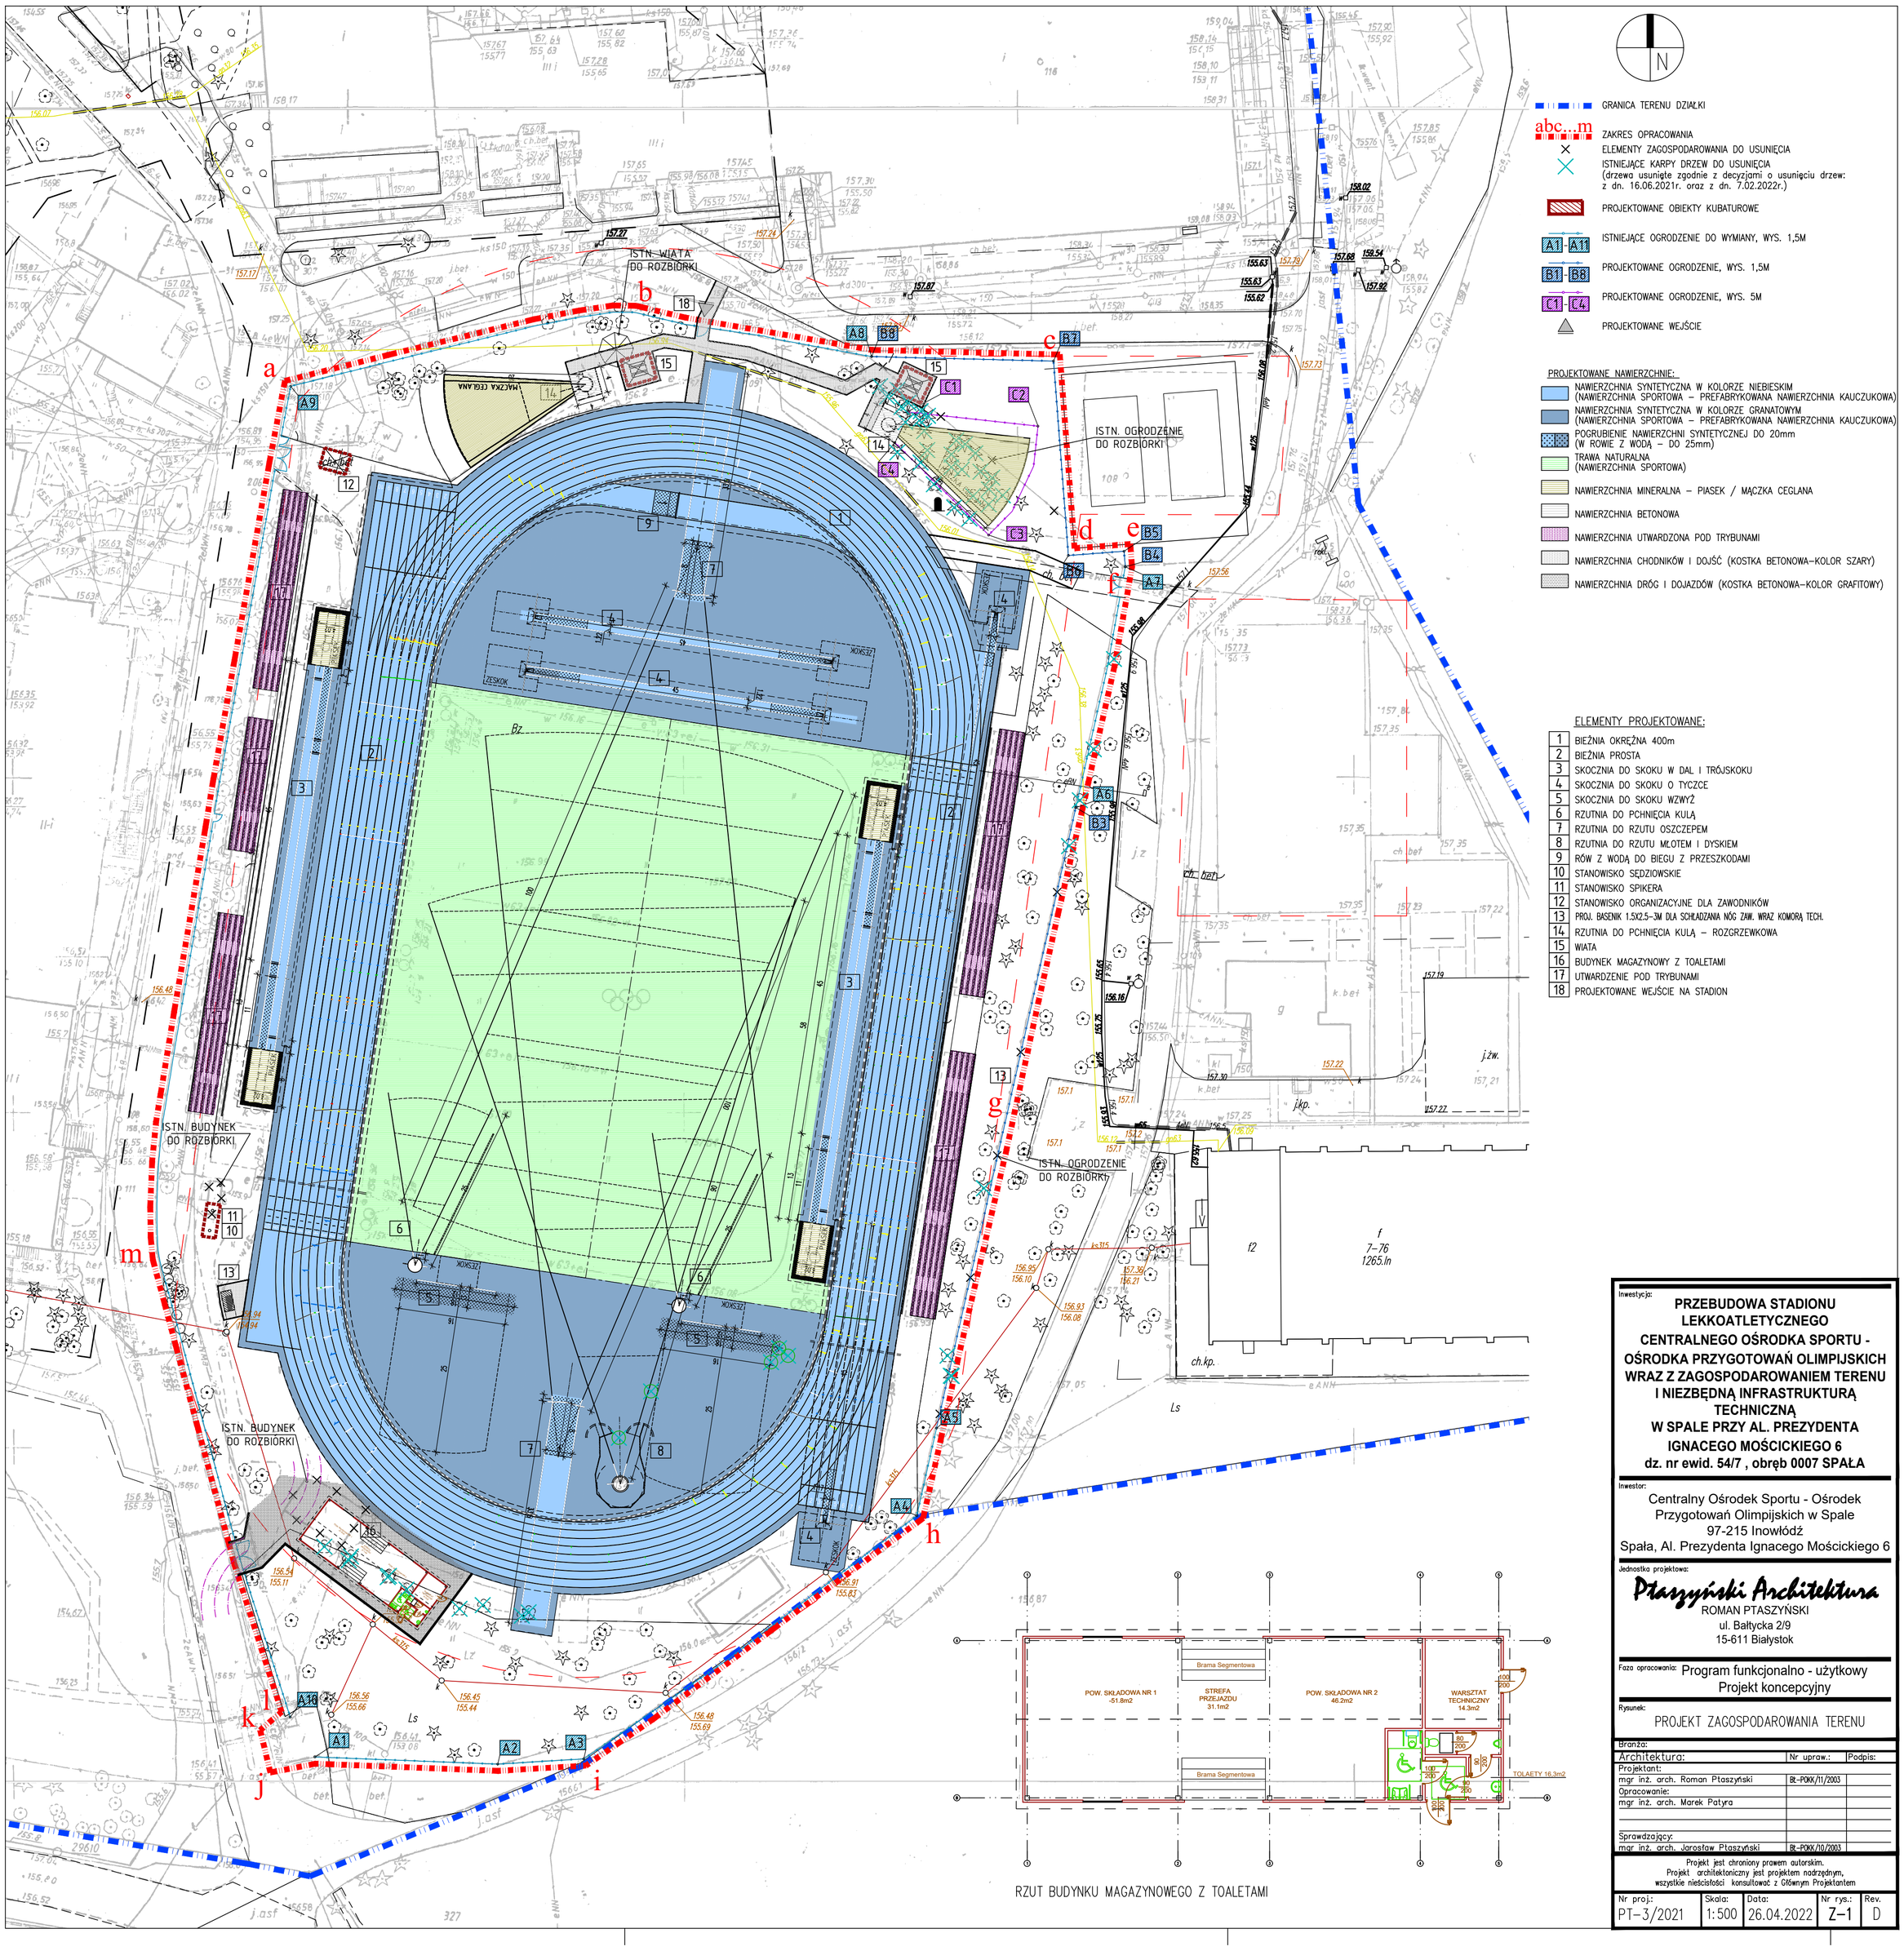

N

GRANICA TERENU DZIAŁKI

abc...m ZAKRES OPRACOWANIA

ELEMENTY ZAGOSPODAROWANIA DO USUNIĘCIA

ISTNIEJĄCE KARPY DRZEW DO USUNIĘCIA
(drzewa usunięte zgodnie z decyzjami o usunięciu drzew:
z dn. 16.06.2021r. oraz z dn. 7.02.2022r.)

PROJEKTOWANE OBIEKTY KUBATUROWE

A1 – A11 ISTNIEJĄCE OGRODZENIE DO WYMIANY, WYS. 1,5M

B1 – B8 PROJEKTOWANE OGRODZENIE, WYS. 1,5M

C1 – C4 PROJEKTOWANE OGRODZENIE, WYS. 5M

PROJEKTOWANE WEJŚCIE

PROJEKTOWANE NAWIERZCHNIE:

- NAWIERZCHNIA SYNTETYCZNA W KOLORZE NIEBIESKIM (NAWIERZCHNIA SPORTOWA – PREFABRYKOWANA NAWIERZCHNIA KAUCZUKOWA)
- NAWIERZCHNIA SYNTETYCZNA W KOLORZE GRANATOWYM (NAWIERZCHNIA SPORTOWA – PREFABRYKOWANA NAWIERZCHNIA KAUCZUKOWA)
- POGRUBIENIE NAWIERZCHNI SYNTETYCZNEJ DO 20mm (W ROWIE Z WODĄ – DO 25mm)
- TRAWA NATURALNA (NAWIERZCHNIA SPORTOWA)
- NAWIERZCHNIA MINERALNA – PIASEK / MĄCZKA CEGLANA
- NAWIERZCHNIA BETONOWA
- NAWIERZCHNIA UTWARDZONA POD TRYBUNAMI
- NAWIERZCHNIA CHODNIKÓW I DOJŚĆ (KOSTKA BETONOWA–KOLOR SZARY)
- NAWIERZCHNIA DRÓG I DOJAZDÓW (KOSTKA BETONOWA–KOLOR GRAFITOWY)

ELEMENTY PROJEKTOWANE:

1	BIEŻNIA OKRĘŻNA 400m
2	BIEŻNIA PROSTA
3	SKOCZNIA DO SKOKU W DAL I TRÓJSKOKU
4	SKOCZNIA DO SKOKU O TYCZCE
5	SKOCZNIA DO SKOKU WZWYŻ
6	RZUTNIA DO PCHNIĘCIA KULĄ
7	RZUTNIA DO RZUTU OSZCZEPEM
8	RZUTNIA DO RZUTU MŁOTEM I DYSKIEM
9	RÓW Z WODĄ DO BIEGU Z PRZESZKODAMI
10	STANOWISKO SĘDZIOWSKIE
11	STANOWISKO SPIKERA
12	STANOWISKO ORGANIZACYJNE DLA ZAWODNIKÓW
13	PROJ. BASENIK 1.5X2.5–3M DLA SCHŁADZANIA NÓG ZAW. WRAZ KOMORĄ TECH.
14	RZUTNIA DO PCHNIĘCIA KULĄ – ROZGRZEWKOWA
15	WIATA
16	BUDYNEK MAGAZYNOWY Z TOALETAMI
17	UTWARDZENIE POD TRYBUNAMI
18	PROJEKTOWANE WEJŚCIE NA STADION

RZUT BUDYNKU MAGAZYNOWEGO Z TOALETAMI

Inwestycja:

PRZEBUDOWA STADIONU LEKKOATLETYCZNEGO CENTRALNEGO OŚRODKA SPORTU - OŚRODKA PRZYGOTOWAŃ OLIMPIJSKICH WRAZ Z ZAGOSPODAROWANIEM TERENU I NIEZBĘDNĄ INFRASTRUKTURĄ TECHNICZNĄ W SPALE PRZY AL. PREZYDENTA IGNACEGO MOŚCICKIEGO 6
dz. nr ewid. 54/7 , obręb 0007 SPAŁA

Inwestor:
Centralny Ośrodek Sportu - Ośrodek Przygotowań Olimpijskich w Spale
97-215 Inowłódź
Spała, Al. Prezydenta Ignacego Mościckiego 6

Jednostka projektowa:
Ptaszyński Architektura
ROMAN PTASZYŃSKI
ul. Bałtycka 2/9
15-611 Białystok

Faza opracowania: Program funkcjonalno - użytkowy
Projekt koncepcyjny

Rysunek:
PROJEKT ZAGOSPODAROWANIA TERENU

Branża:		
Architektura:	Nr upraw.:	Podpis:
Projektant:		
mgr inż. arch. Roman Ptaszyński	BL-POKK/11/2003	
Opracowanie:		
mgr inż. arch. Marek Patyra		
Sprawdzający:		
mgr inż. arch. Jarosław Ptaszyński	BL-POKK/10/2003	

Projekt jest chroniony prawem autorskim.
Projekt architektoniczny jest projektem nadrzędnym, wszystkie nieścisłości konsultować z Głównym Projektantem

Nr proj.:	Skala:	Data:	Nr rys.:	Rev.
PT-3/2021	1:500	26.04.2022	Z-1	D