


DETAL ELEWACJI, skala 1:20


widok front | przekrój

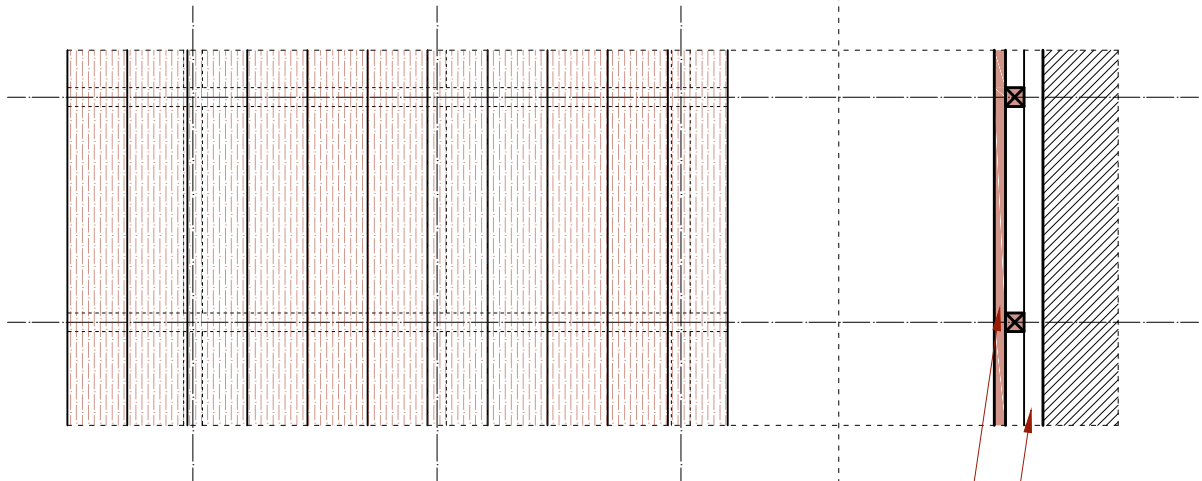

Deska elewacyjna w układzie pionowym

Podwójny ruszt w układzie pion/poziom
z łat drewnianych o wymiarach 3x5 i rozstawie 60cm

DETAL PODBITKI, skala 1:20

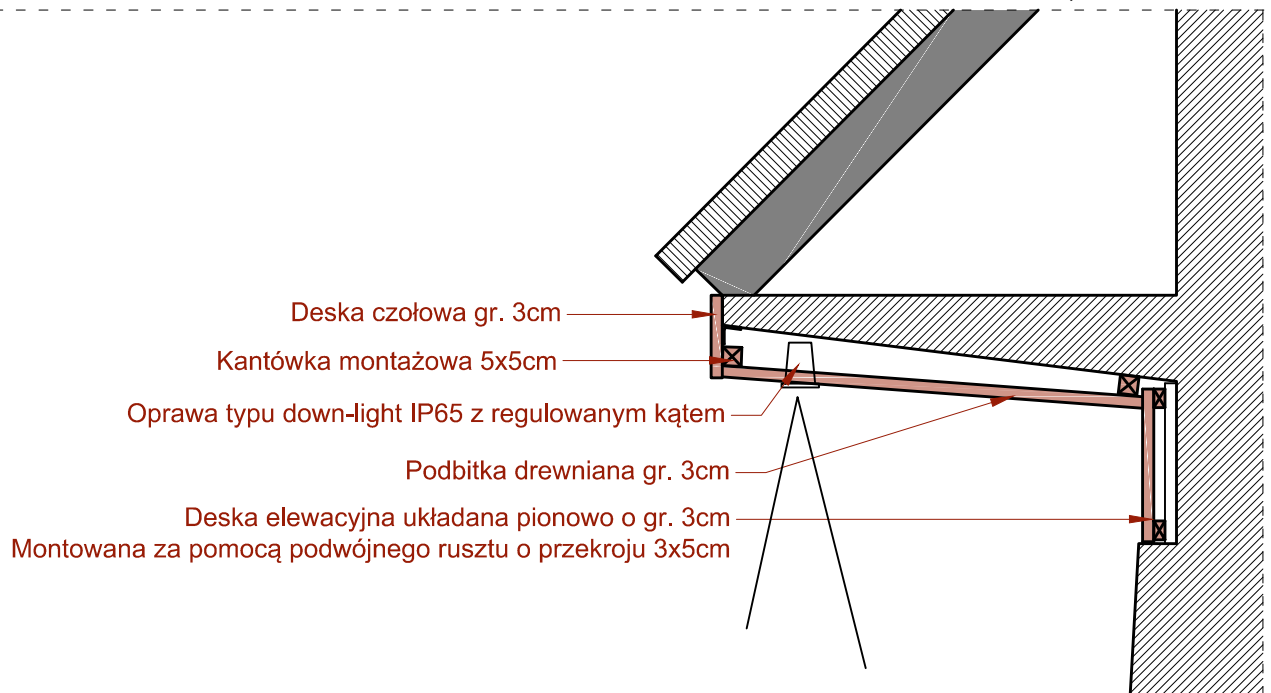

Deska czołowa gr. 3cm

Kantówka montażowa 5x5cm

Oprawa typu down-light IP65 z regulowanym kątem

Podbitka drewniana gr. 3cm

Deska elewacyjna układana pionowo o gr. 3cm
Montowana za pomocą podwójnego rusztu o przekroju 3x5cm

m.p.studio,
Ul. Krasieńskiego 5

mpstudio
PRACOWNIA ARCHITEKTONICZNA

TEMAT: Projekt elewacji budynku dolnej stacji kolejki linowej
na Skrzyczne w Szczyrku

INWESTOR:
CENTRALNY OŚRODEK SPORTU

OBIEKT:
BUDYNEK REKREACJI
ADRES:
43-370 Szczyrk, ul. Myśliwska 45

STADIUM:
PROJEKT
BRANŻA:
ARCHITEKTURA

AUTORZY:
Mgr inż. arch. Magdalena Piątek - architekt
Mgr inż. arch. Daniel Tlalka

UPRAWNIENIA:
53/06/SŁOKK/II

TREŚĆ RYSUNKU:
DETAL ELEWACJI
DETAL PODBITKI

SKALA:
1:20
DATA:
MAJ 2017
NR RYS.:
5