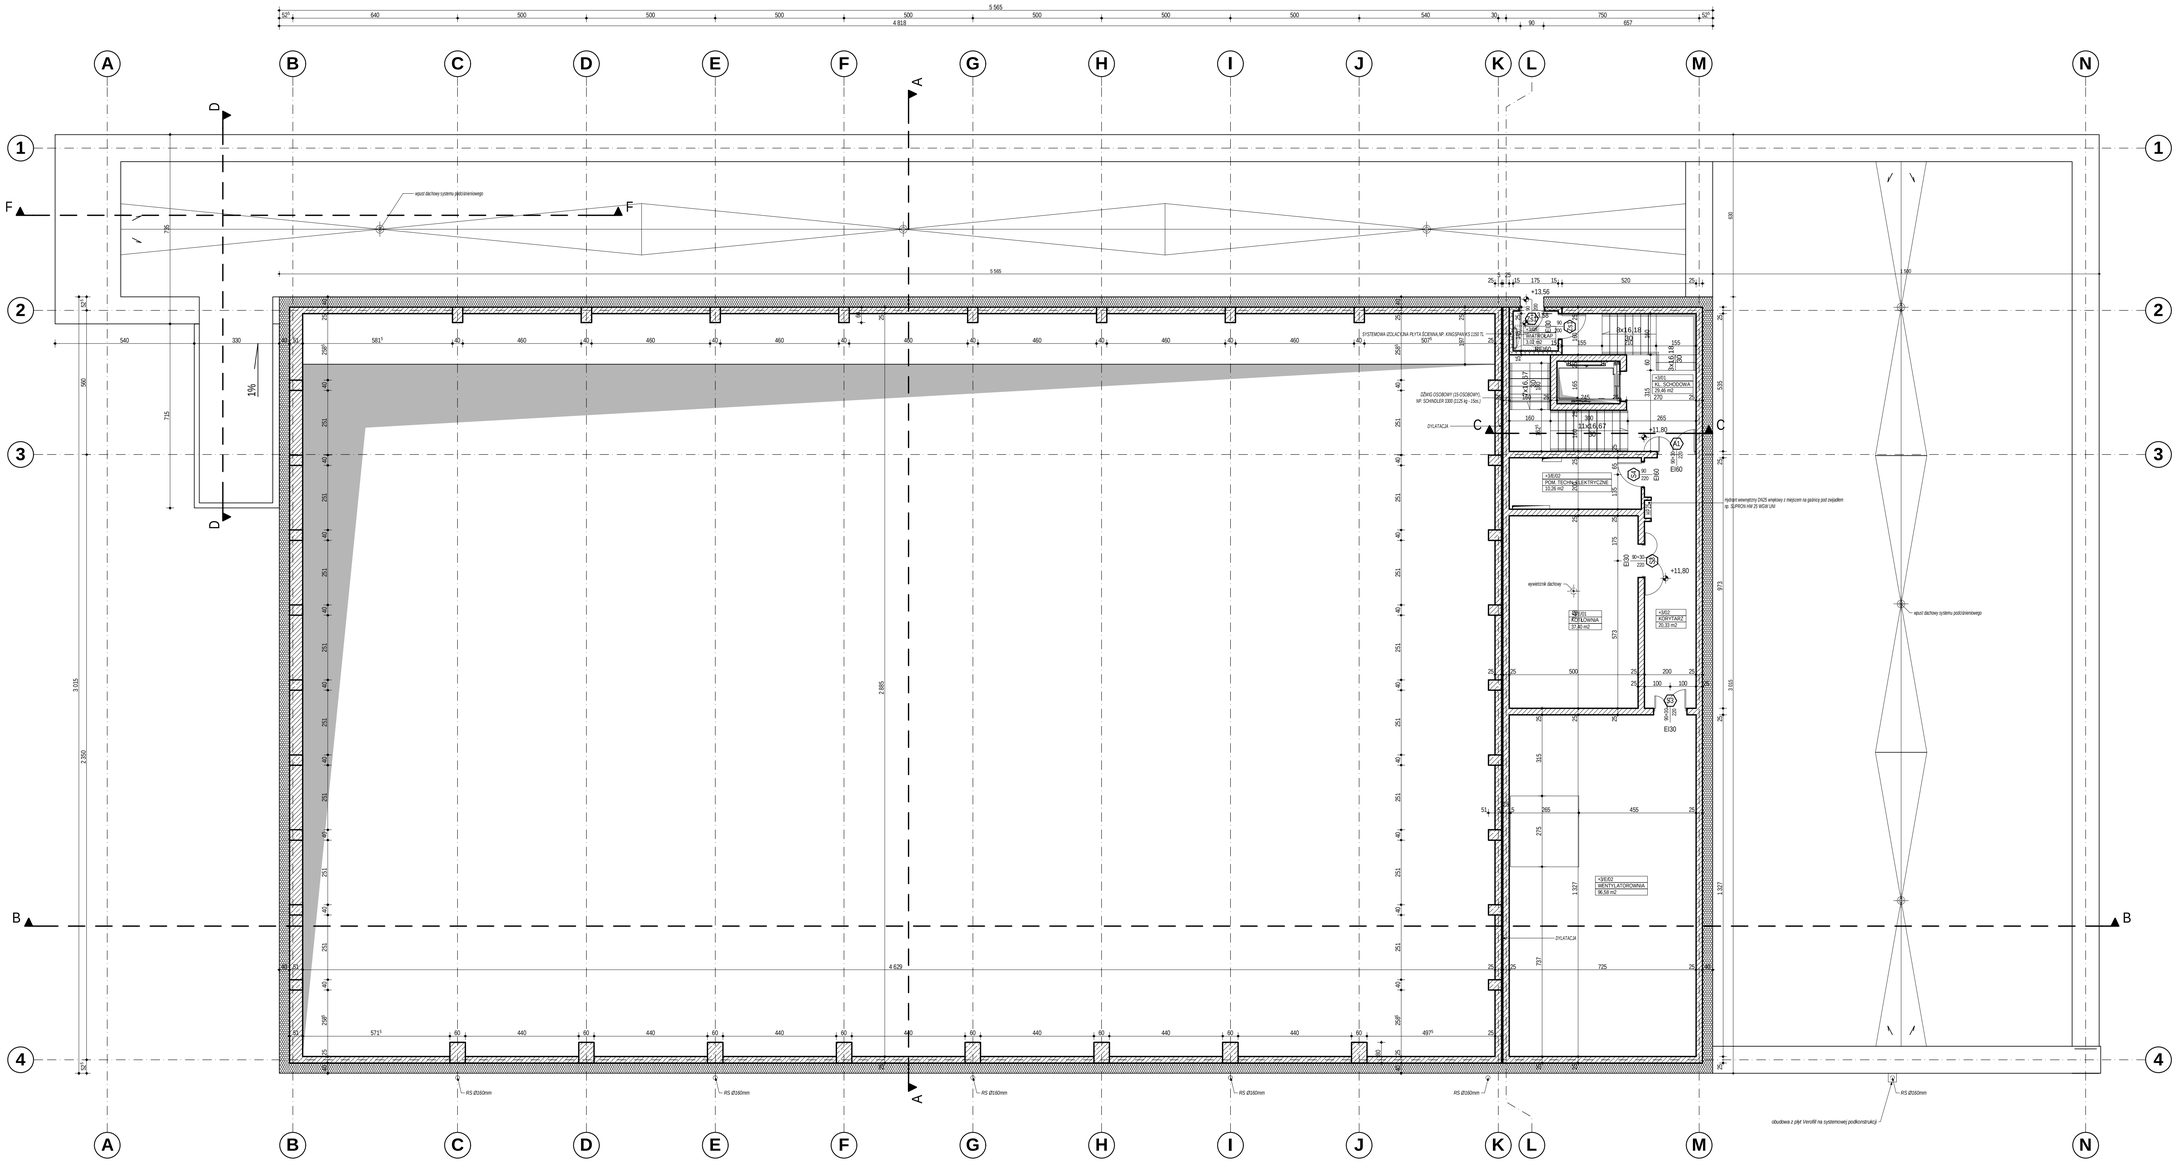

-1E01	WIATROŁAP	21,4
-1E02	KORYTARZ	62,3
-1E03	KL. SCHODOWA	22,0
-1E04	WIATROŁAP	13,7
-1E0E1	POM. TECHN. ELEKTRYCZNE	14,5
-1E0E2	MAGAZYN	22,2
-1E0E3	POM. TECHN. ELEKTRYCZNE	8,1
-1E0E4	POM. TECHNICZNE	45,8
-1E0E5	MAGAZYN	93,7
-1E0E6	MAGAZYN	56,2
S1+1	KL. SCHODOWA ZEWN.	19,1
RAZEM KONDYGNACJA -1		380,0 m²

+000	STREFA ŁĄCZNIKA	69,1
+001	WIATROŁAP	60,8
+002	HALL + KORYTARZ	172,2
+003	KORYTARZ	78,9
+004	KORYTARZ	85,6
+005	KL. SCHODOWA	32,7
+0A01	SALA SPORTOWA WIELOFUNKCYJNA	1324,0
+0A02	SIŁOWNIA	168,5
+0A03	SALA GIMNASTYCZNA	194,9
+0B01.1	SZATNIA 01	19,8
+0B01.2	WĘZEŁ SANIT. 01	20,8
+0B02.1	SZATNIA 02	19,8
+0B02.2	WĘZEŁ SANIT. 02	20,8
+0B03.1	SZATNIA 03	19,8
+0B03.1	WĘZEŁ SANIT. 03	20,8
+0B04.1	WĘZEŁ SANIT. 04	20,8
+0B04.2	SZATNIA 04	19,8
+0C01	PORTERNIA	7,9
+0C02	GAB. LEKARSKI	16,5
+0C03.1	POM. TRENERA	10,5
+0C03.2	ŁAZIENKA	3,4
+0C04.1	POM. TRENERA	10,5
+0C04.2	ŁAZIENKA	3,4
+0D01	WC MĘSKI	10,0
+0D02	WC DAMSKI	4,6
+0D03	WC DLA NIEPEŁNOSPRAWNYCH	4,6
+0D04	POM. GOSP.	7,0
+0E01	MAGAZYN	117,7
+0E02	POM. TECHNICZNE	8,1
+0E03	POM. TECHN. ELEKTRYCZNE	14,5
S1+0	KL. SCHODOWA ZEWN.	26,4
RAZEM KONDYGNACJA +0		2508,5 m²

+101	KL. SCHODOWA	32,7
+102	KORYTARZ	38,1
+103	KORYTARZ	85,4
+104	KORYTARZ	74,1
+1A01	SALA ZAPASÓW	519,6
+1A02	SALA TRENINGOWA	96,8
+1B01.1	SZATNIA 05	21,4
+1B01.2	WĘZEŁ SANIT. 05	22,0
+1B02.1	SZATNIA 06	21,4
+1B02.2	WĘZEŁ SANIT. 06	22,0
+1B03.1	SZATNIA 07	21,4
+1B03.2	WĘZEŁ SANIT. 07	22,0
+1B04.1	SZATNIA 08	21,4
+1B04.2	WĘZEŁ SANIT. 08	22,0
+1B05.1	SZATNIA 09	21,4
+1B05.2	WĘZEŁ SANIT. 09	17,7
+1B06.1	SZATNIA 10	16,5
+1B06.2	WĘZEŁ SANIT. 10	17,3
+1D01	WC MĘSKI	10,0
+1D02	WC DLA NIEPEŁNOSPRAWNYCH	5,0
+1D03	POM. GOSP.	3,7
+1E01	MAGAZYN	73,2
+1E02	POM. TECHN. ELEKTRYCZNE	10,3
+1E03	MAGAZYN	15,6
+1E0E4	ZAPLECZE SALI TRENINGOWEJ	14,7
S1+1	KL. SCHODOWA ZEWN.	18,9
RAZEM KONDYGNACJA +1		1175,4 m²

+201	KL. SCHODOWA	33,6
+202	KORYTARZ	24,1
+2A01	SALA JUDO	427,8
+2A02	BIEŻNIA 60m	550,5
+2B01.1	SZATNIA 11	18,5
+2B01.2	WĘZEŁ SANIT. 11	17,3
+2D01	WC MĘSKI	10,0
+2D02	WC DLA NIEPEŁNOSPRAWNYCH	4,9
+2D03	POM. GOSP.	8,0
+2E01	MAGAZYN	72,9
+2E02	POM. TECHN. ELEKTRYCZNE	10,3
S1+2	KL. SCHODOWA ZEWN.	19,9
RAZEM KONDYGNACJA +2		1198,1 m²

+301	KL. SCHODOWA	29,9
+302	KORYTARZ	20,3
+303	WIATROŁAP	3,0
+3E01	KOTŁOWNIA	37,4
+3E02	POM. TECHN. ELEKTRYCZNE	10,3
+3E03	WENTYLATOROWNIA	96,6
RAZEM KONDYGNACJA +3		197,1 m²

RAZEM WSZYSTKIE KONDYGNACJE	5459,1 m²

JEDNOSTKA PROJEKTOWA:
LOCUM
62-800 KALISZ, UL. LIPOWA 33

INWESTOR:
CENTRALNY OŚRODEK SPORTU
OŚRODEK PRZYGOTOWAŃ OLIMPIJSKICH W ZAKOPANEM
34-500 ZAKOPANE UL. BRONISŁAWA CZECHA 1

NAZWA ZADANIA:
BUDOWA HALI SPORTOWEJ WIELOFUNKCYJNEJ W CENTRALNYM OŚRODKU SPORTU OŚRODKU PRZYGOTOWAŃ OLIMPIJSKICH W ZAKOPANEM
34-500 ZAKOPANE
UL. BRONISŁAWA CZECHA 1

ADRES:
DZIAŁKI NR 417/2, 418, 673/2, 419 (OBRĘB 5)
UL. BRONISŁAWA CZECHA 1
34-500 ZAKOPANE

	Imię i nazwisko:	Specjalność:	Nr uprawnień:	Podpis:
Projektant:	mgr inż. arch. M. PASZYN	architektoniczna	UAN-B386/59/87	
Opracowanie:	mgr inż. arch. P. DOMINIAK inż. arch. T. MANIEWSKI mgr inż. A. PURZYC			
Sprawdzający:	mgr inż. arch. M. KAMIŃSKA	architektoniczna	UAN-B386/178/89	

NAZWA RYSUNKU: RZUT KONDYGNACJI +3

NR RYS.: A05

BRANŻA: ARCHITEKTURA | FAZA: PW | SKALA: 1:100 | DATA: XII 2013