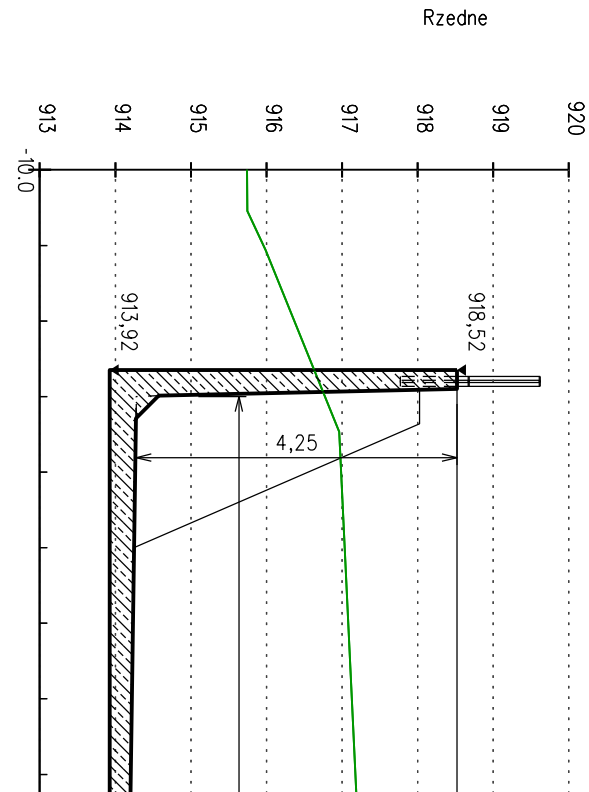

PRZEKRÓJ C - C
skala 1:100
[m]

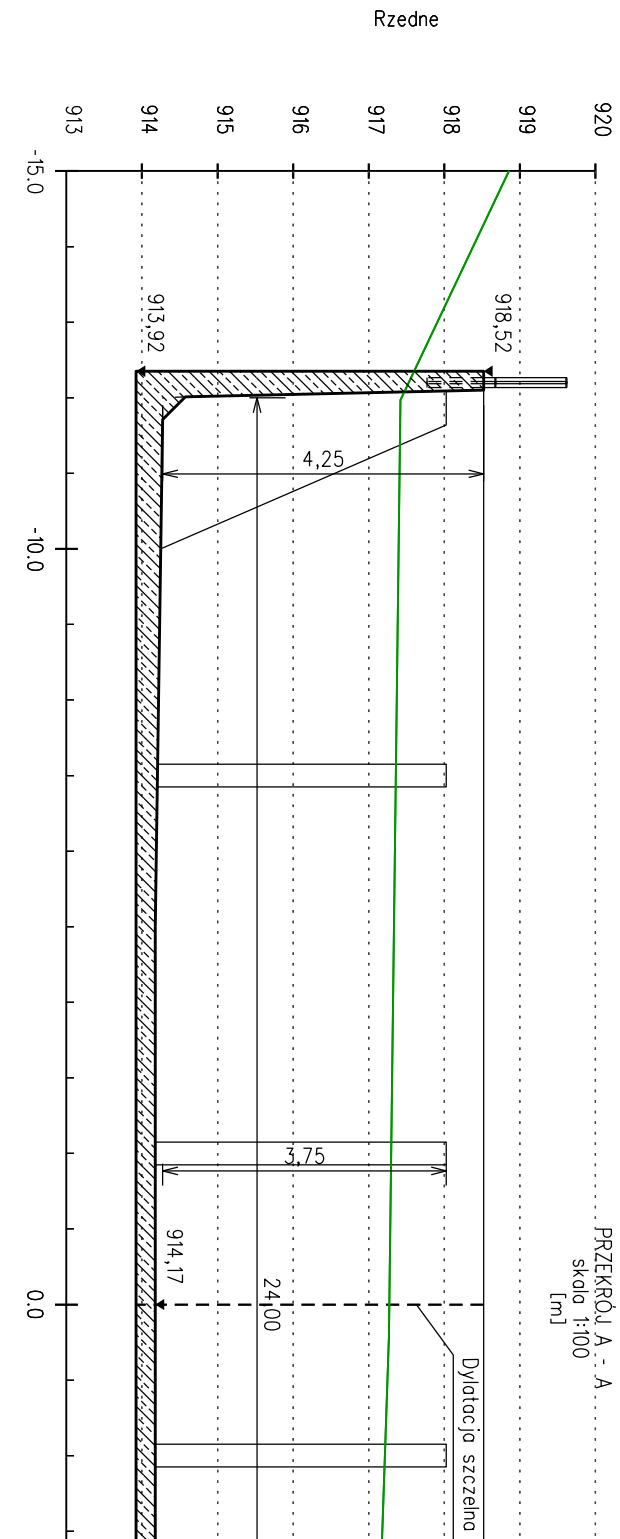

PRZEKRÓJ A - A
skala 1:100
[m]

Inwestor: COS - OPO w Zakopanem ul. Bronisława Czecha 1 34-500 Zakopane		Biuro projektowe: mgr inż. Justyna Polaczek 34-470 Czarny Dunajec, ul. Mościckiego 21 biuro: Rynek 38	
Nazwa opracowania: ROZBUDOWA ZBIORNIKA DO MAGAZYNOWANIA WODY DLA SYSTEMU NAŚNIEŻANIA			
Branża: WIELOBRANŻOWA	Adres obiektu budowlanego: Powiat: tatrzański	Miejscowość: ZAKOPANE Województwo: małopolskie	Część: PROJEKT ARCH. - BUD.
Funkcja:	Imię, Nazwisko:	Uprawnienia:	Podpis:
Projektant:	inż. Krzysztof Juszczak	MAP/BO/6046/02	
Sprawdzający:	mgr inż. Andrzej Trebunia	MAP/0167/POOK/09	
Nazwa rysunku:	PRZEKROJE ZBIORNIKA	Nr rys. 2	Skala: 1:100
Prawa autorskie zastrzeżone, łącznie z prawem reprodukcji lub udostępniania osobom trzecim niniejszego rysunku lub jego części bez upoważnienia inwestora.		Czarny Dunajec,	