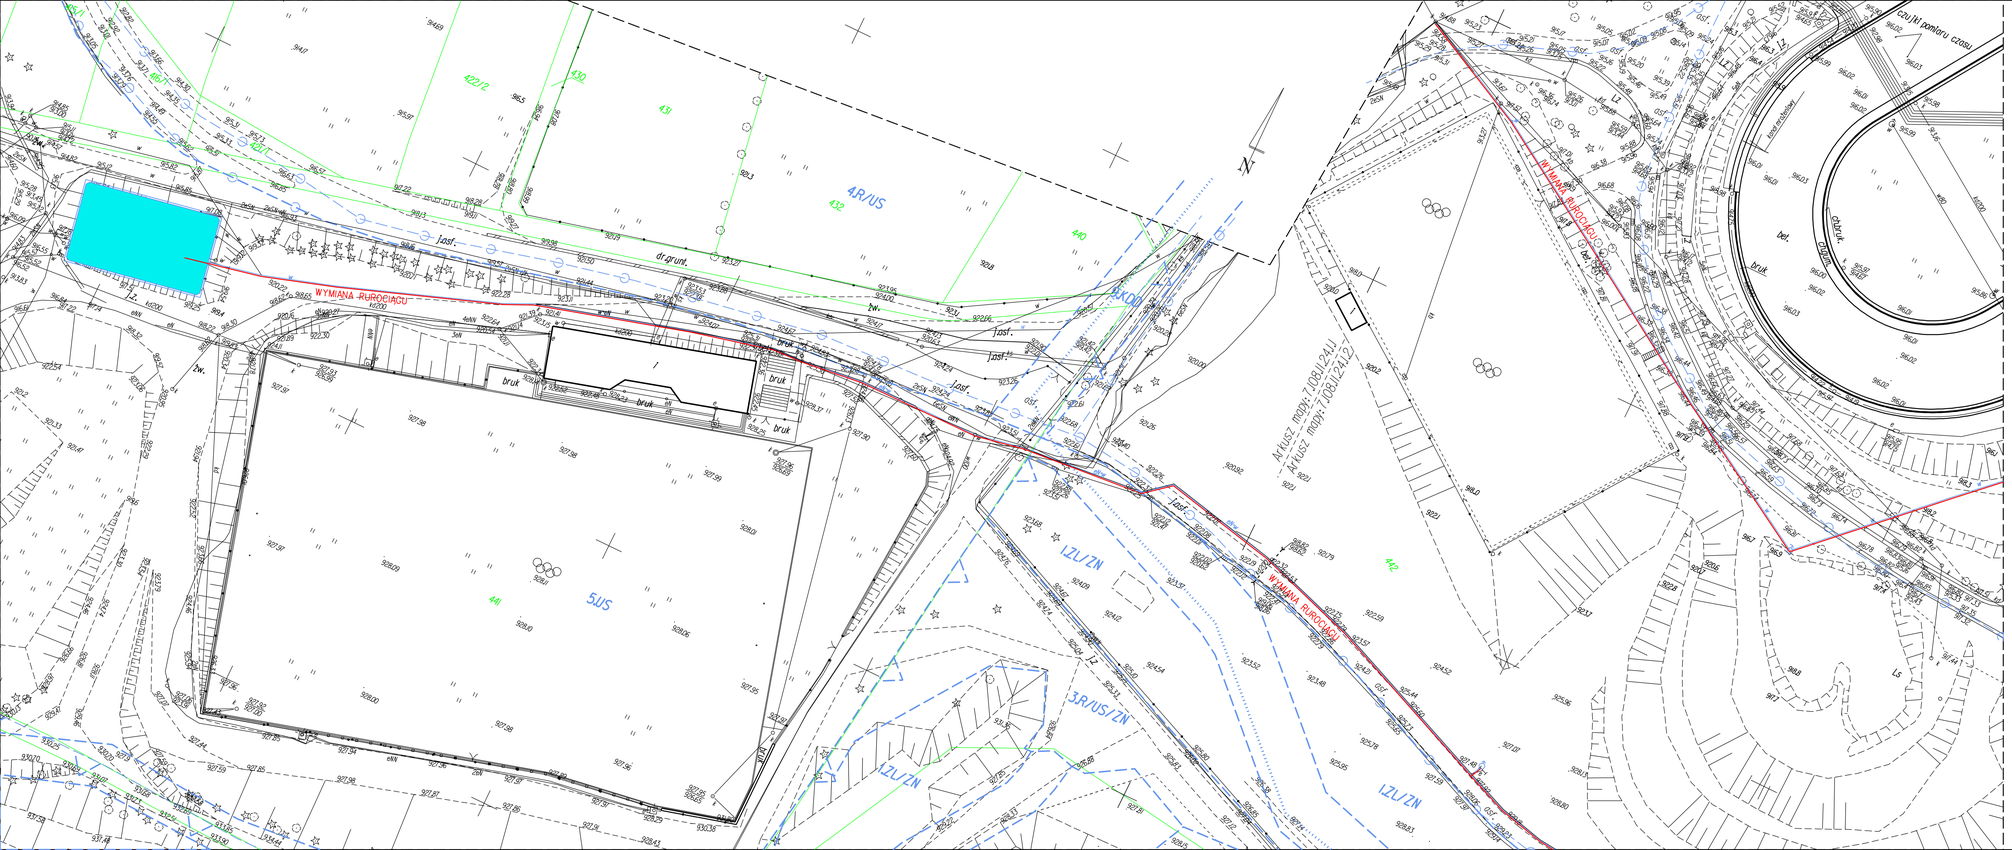

MAPA DO CELÓW PROJEKTOWYCH
SKALA 1:500
ARKUSZ 1

województwo: małopolskie
powiat: tatrzański
jednostka ewidencyjna: Nowy Targ 1 - m. Zakopane
obręb: 0011
układ współrzędnych płaskich 2000/7
układ odniesienia wysokości: lokalny - m. Zakopane
RZG: 6640.1.2127.2015

mapa powstała na podstawie istniejącej mapy zasadniczej w skali 1:500
granice wkreślono na podstawie mapy ewidencyjnej w skali 1:1000
położenie punktów granicznych określone z wymaganą dokładnością,
niniejsza mapa może służyć do projektowania budynków sytuowanych
również w odległości nie większej niż 4 m od granicy
mapa nie może służyć do celów rozgraniczeniowych

Nie badano służebności gruntowych- mapa pod obiekt liniowy

brak projektów ZUDP

data opracowania: 10.2015

Oznaczenie z miejscowego planu zagospodarowania przestrzennego:
- linie rozgraniczające tereny o różnym przeznaczeniu
- Granica NATURY 2000 - obszar specjalnej ochrony ptaków - Tatry.

stanowiący jednocześnie obszar mający znaczenie dla wspólnoty

- Rokostrada
- Ciąg spacerowe

Poświadcza się, że niniejszy dokument został opracowany w wyniku prac geodezyjnych i kartograficznych, których rezultaty zawierają operat techniczny wpisany do ewidencji materiałów państwowego zasobu geodezyjnego i kartograficznego

STAROSTA TATRZAŃSKI
34-500 Zakopane, ul. Chramcówki 15

Identyf. ewid. materiału zasobu - operatu technicznego: P.1217.2015.1944

data wpisania operatu technicznego do ewid. materiałów zasobu: 07. GRU. 2015

podpis:
Z up. Starosty
mgr inż. Łukasz Armata
Samodzielny Referent
Wyższy Geodeta, Kartograf, Katastr i Gospodarki Nieruchomości

Inwestor: COS - OPO w Zakopanem ul. Bronisława Czecha 1 34-500 Zakopane		Biuro projektowe: GEO ART mgr inż. Justyna Polaczek 34-470 Czorny Dunajec, ul. Mościckiego 21 biuro: Rynek 38	
Nazwa opracowania: PROJEKT ZAGOSPODAROWANIA TERENU			
Branża: WIELOBRANŻOWA	Adres obiektu budowlanego: Powiat: Tatrzański	Miejscowość: ZAKOPANE Województwo: małopolskie	Część: PROJEKT ARCH.-BUD.
Funkcja:	Imię, Nazwisko:	Uprawnienia:	Podpis:
Projektant:			
Opracowujący:	mgr inż. Paweł Polaczek		
Nazwa rysunku:	INSTALACJE DO ZASILANIA ZBIORNIKA DO NASNIEŻANIA TRAS NARCIARSKICH	Nr rys. 1/1	Skala: 1:500
Prawo autorskie (art. 16 ustawy z dnia 4 lutego 1994 r. o prawie autorskim i prawach pokrewnych) nakazuje ochronę treści, bez zgody której nie dokonywać kopiowania.			Czorny Dunajec, 08.2015 r.