

TEOMA S. A.

Warszawa, ul. Postępu 15

CENTRALNY OŚRODEK SPORTU
Hala Sportowo-widowiskowa "TORWAR"
Warszawa, ul. Łazienkowska


AUTOMATYCZNA REGULACJA DLA WENTYLACJI
MECHANICZNEJ I KLIMATYZACJI

SZAFKA STEROWNICZA:


SA 3

DOKUMENTACJA EKSPLOATACYJNA

październik 1999

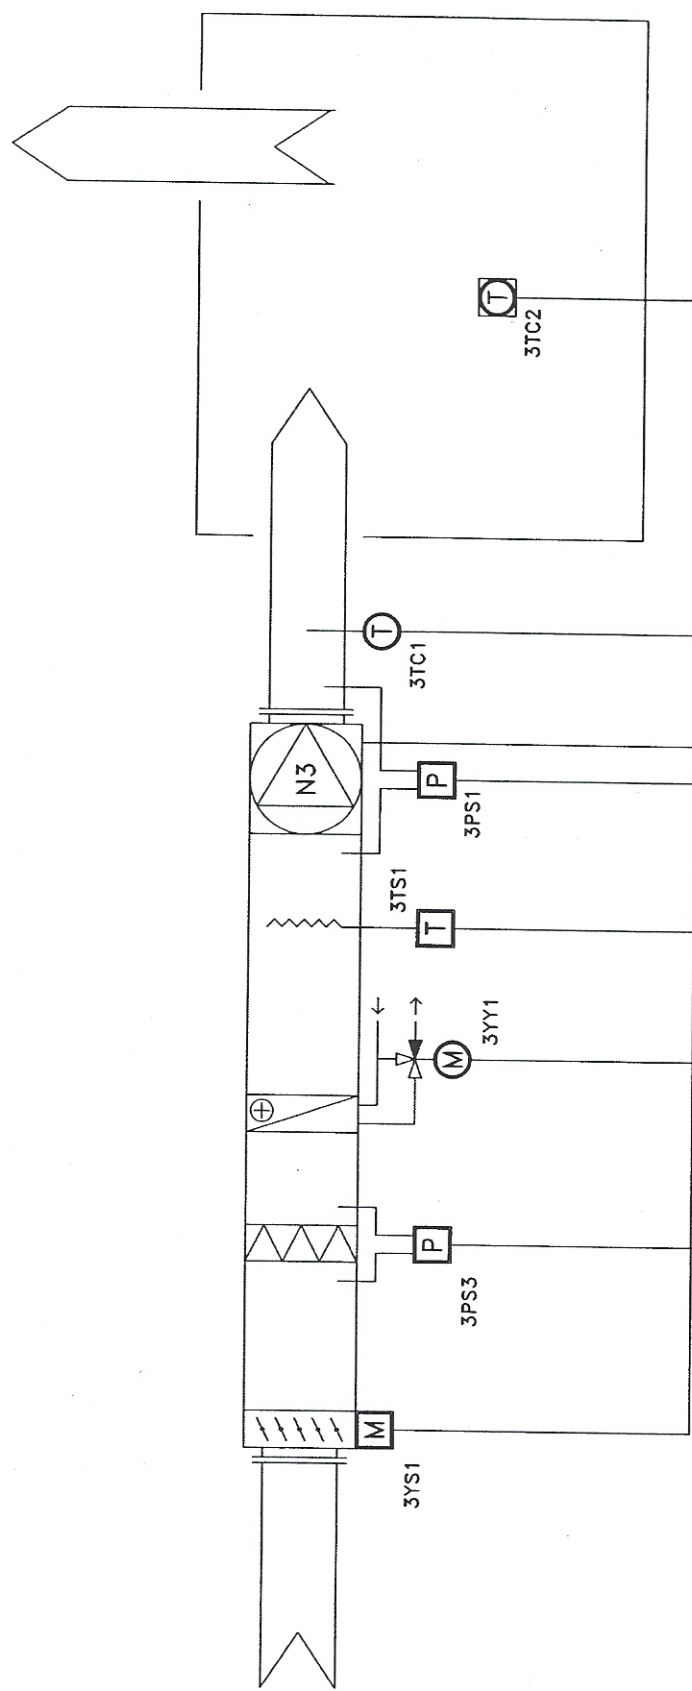


AI	2						X			
AO	1							X		
DI	3				X					
DO	1					X			X	

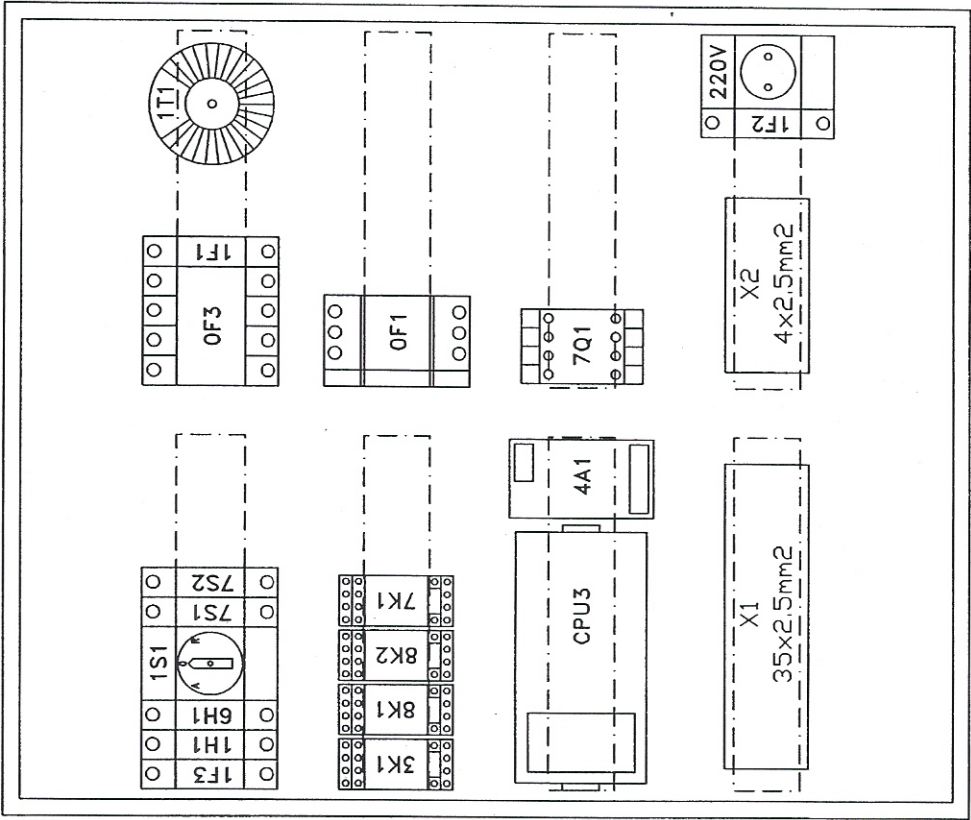


PROJEKTOWA HAGER FW42
W: 650
S: 550
G: 140

49



TEOMA WARSZAWA ul. Si. Augusta 73/18	OPRACOWAŁ: MIROSLAW KOT	SZAFKA STEROWNICZA SA3 – ROZM. ELEMENTOW			26 II 1999 DATA	A837 NR PROJEKTU	3 GRUPA	C ARKUSZ	00 STRONA
	SPRAWDZIŁ: BOHDAN JEZIEJSKI	HALA SPORTOWO–WIDOWISKOWA "TORWAR"							

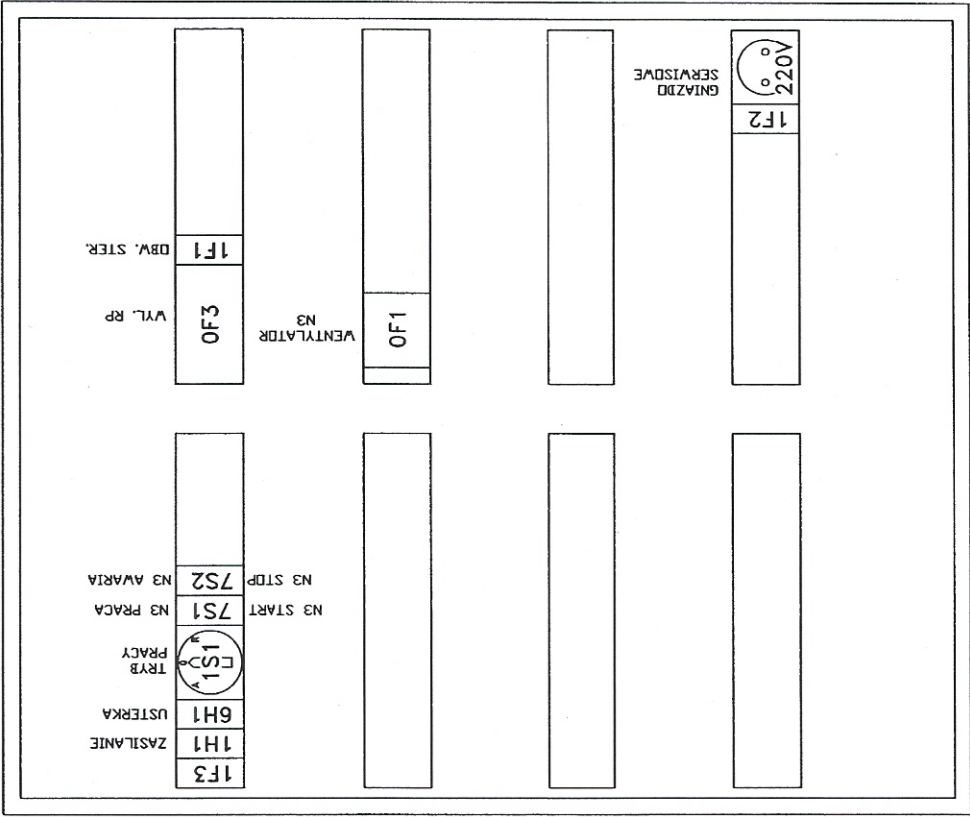

50

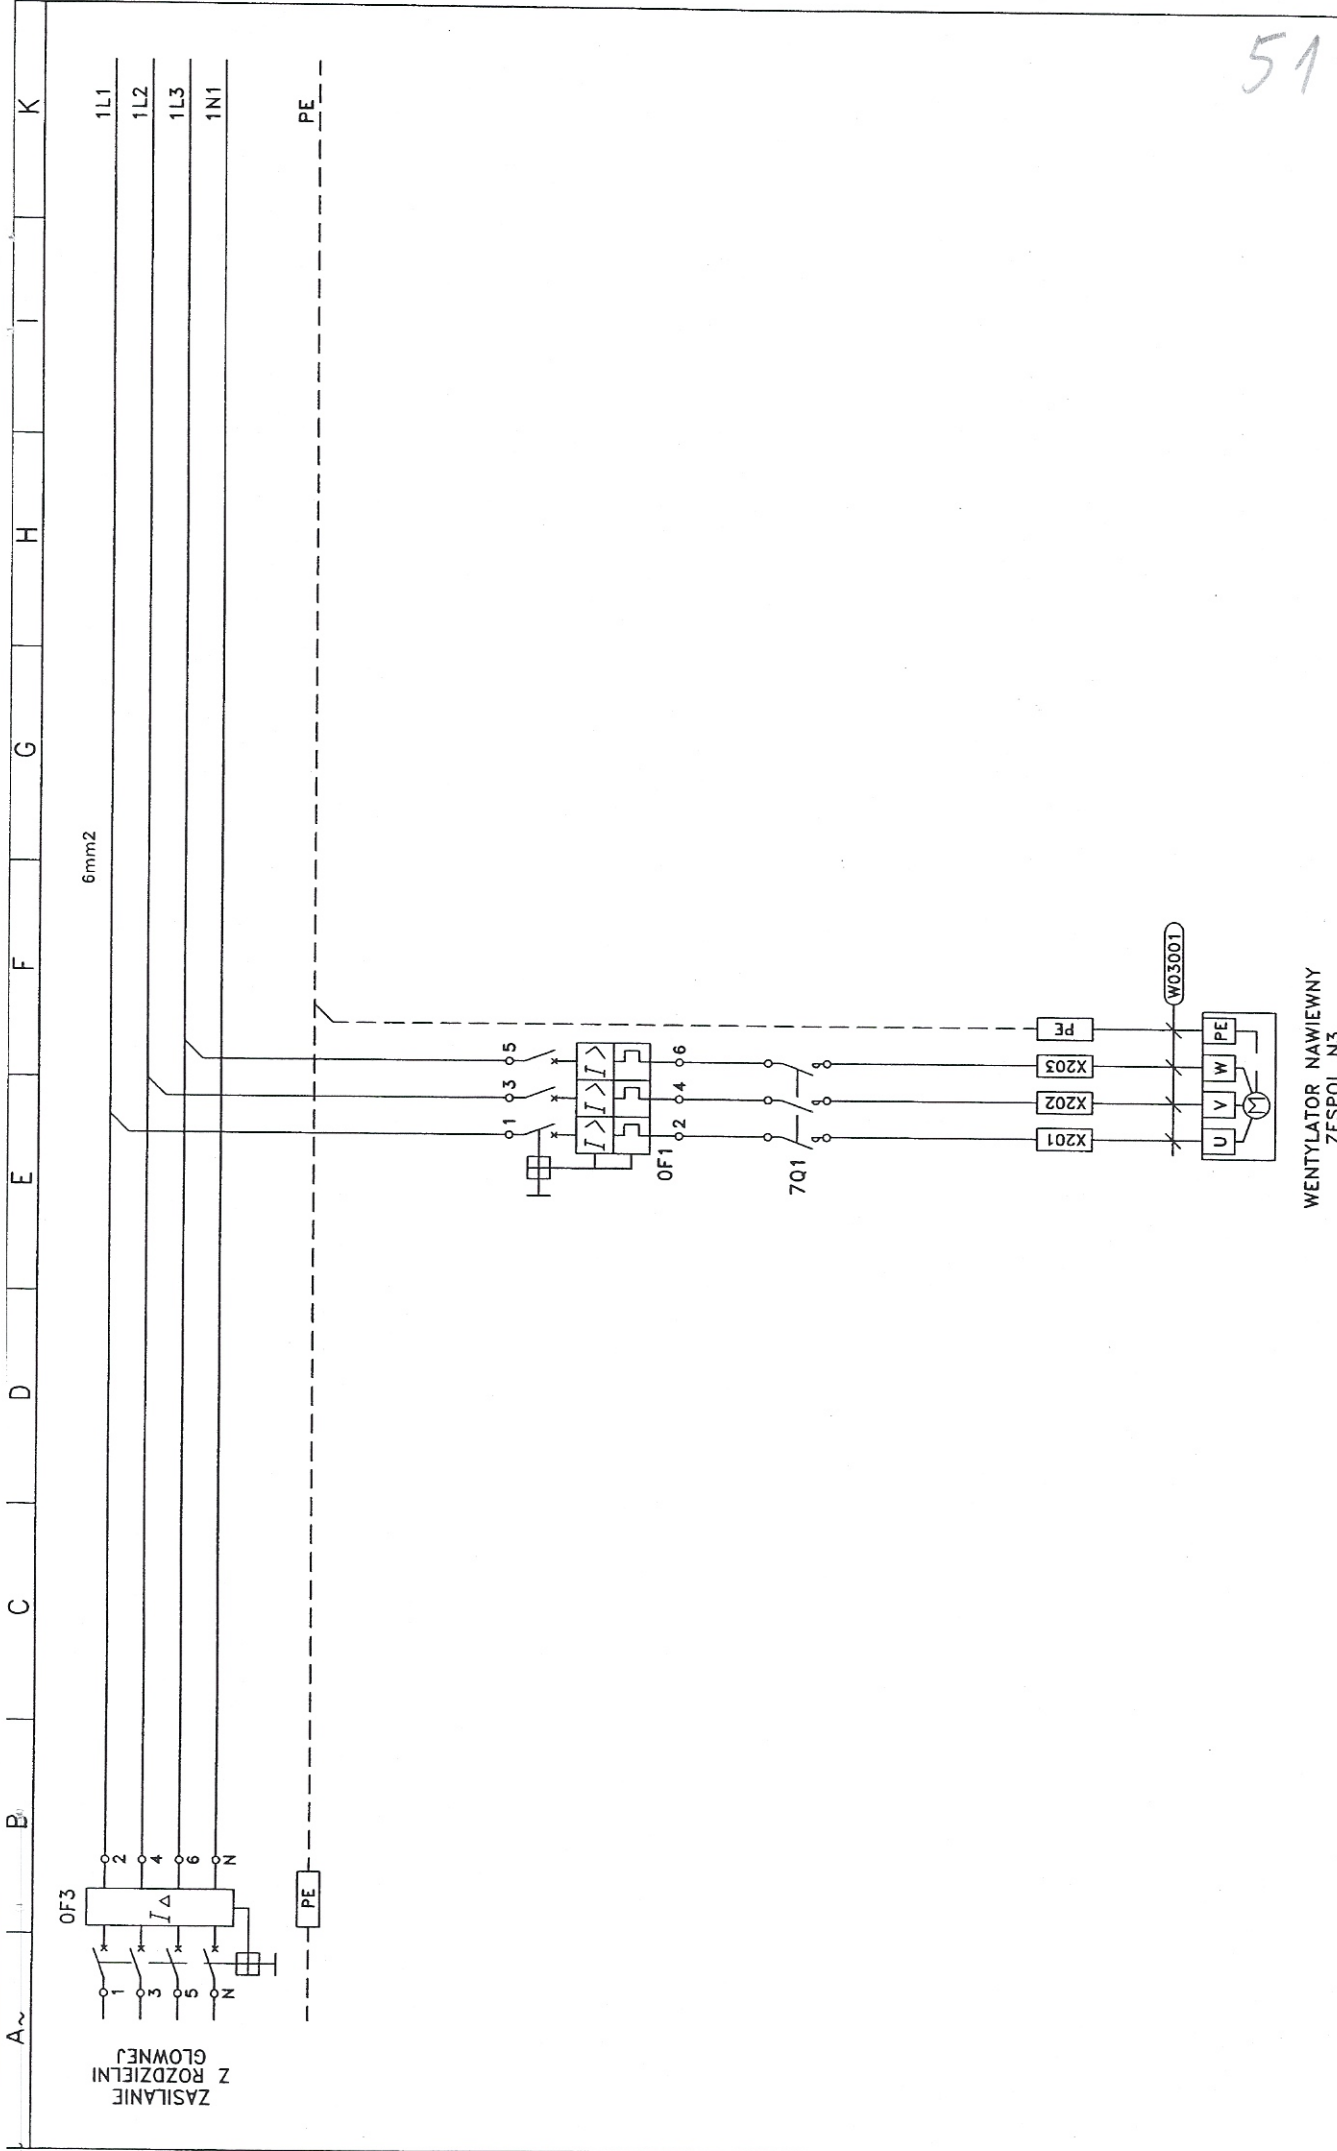

TEOMA WARSZAWA ul. Śl. Augusta 73/18	OPRACOWAŁ: MIROSLAW KOT	SZAFKA STEROWNICZA SA3 - SCHEMAT			26 11 1999 DATA	A837 NR PROJEKTU	3 GRUPA	E ARKUSZ	00 STRONA
	SPRAWDZIŁ: BOHDAN JEZERSKI	HALA SPORTOWO-WIDOWISKOWA "TORWAR"							

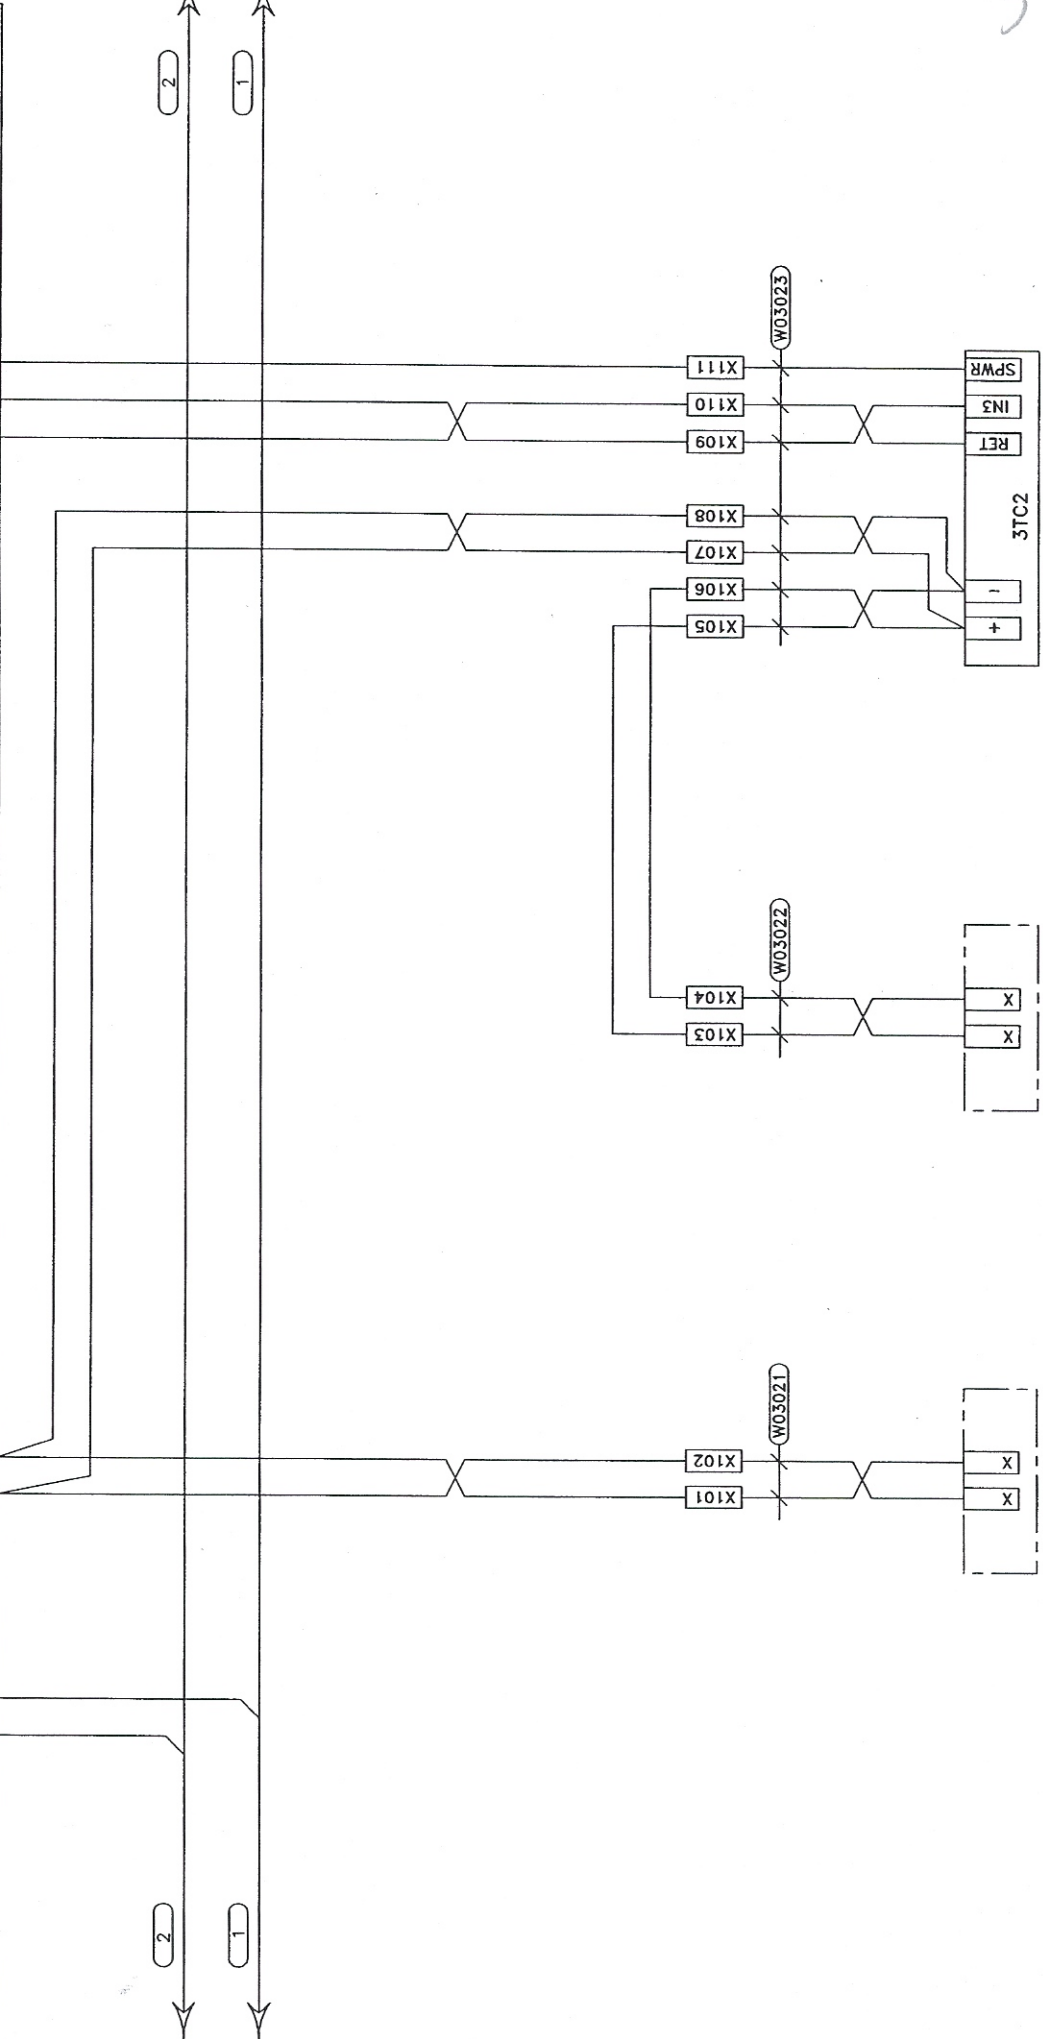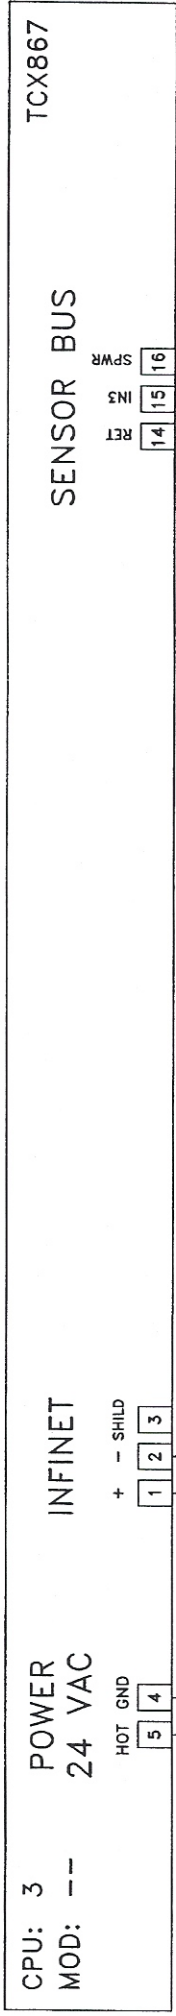

CPU ...



SZAFKA STEROWNICZA SA ...

CPU ...

SZAFKA STEROWNICZA SA ...

CPU ...

SZAFKA STEROWNICZA SA ...

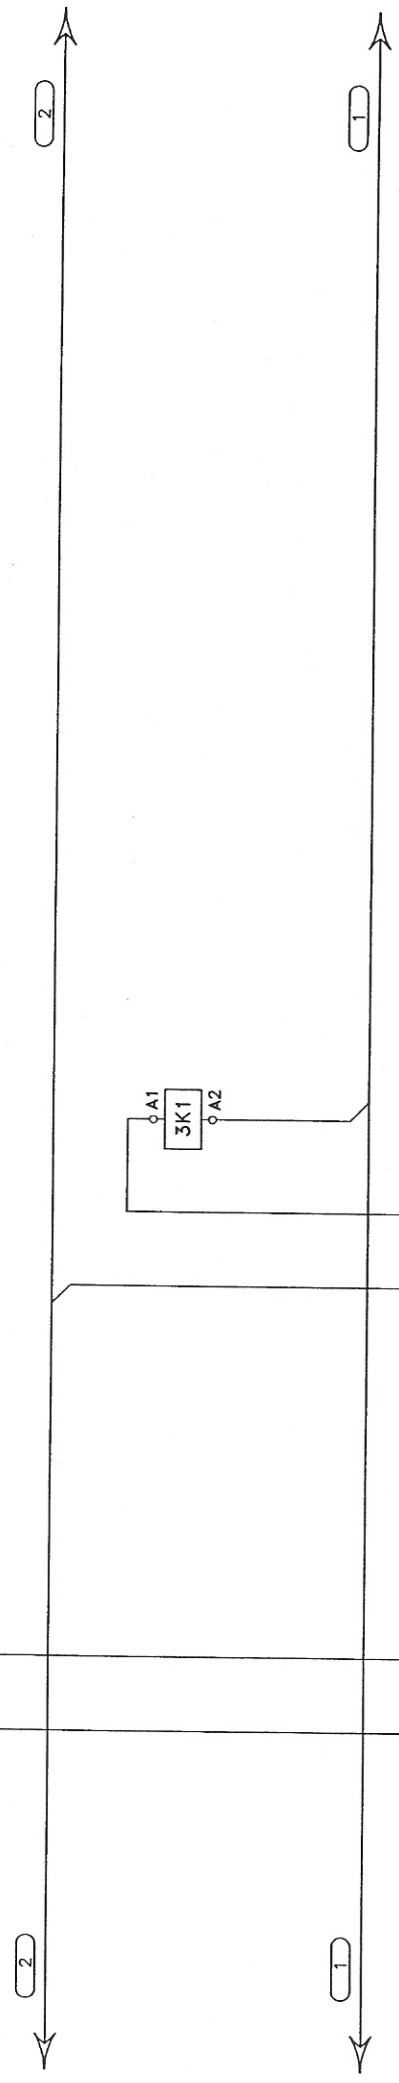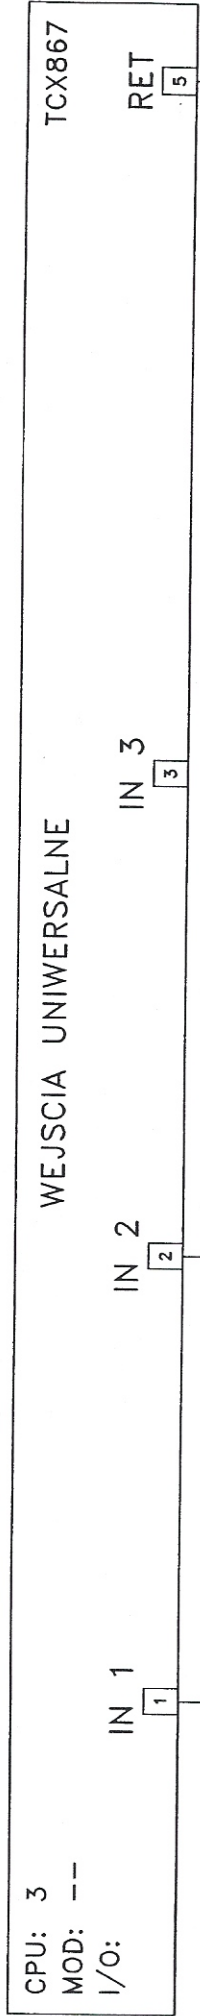


CZUJNIK TEMPERATURY
POWIERZCHA NAWIEWIANEGO
ZESPOL N3

TERMOSTAT
PRZECIWMROZENIOWY
ZESPOL N3

TEOMA WARSZAWA ul. Si. Augusta 73/18		OPRACOWAL: MIROSLAW KOT	SZAFKA STEROWNICZA SA3 – SCHEMAT		26 II	A837	3	E	03
		SPRAWDZIL: BOHDAN JEZERSKI	HALA SPORTOWO – WIDOWISKOWA ”TORWAR”		1999				
					DATA	NR PROJEKTU	GRUPA	ARKUSZ	STRONA

59

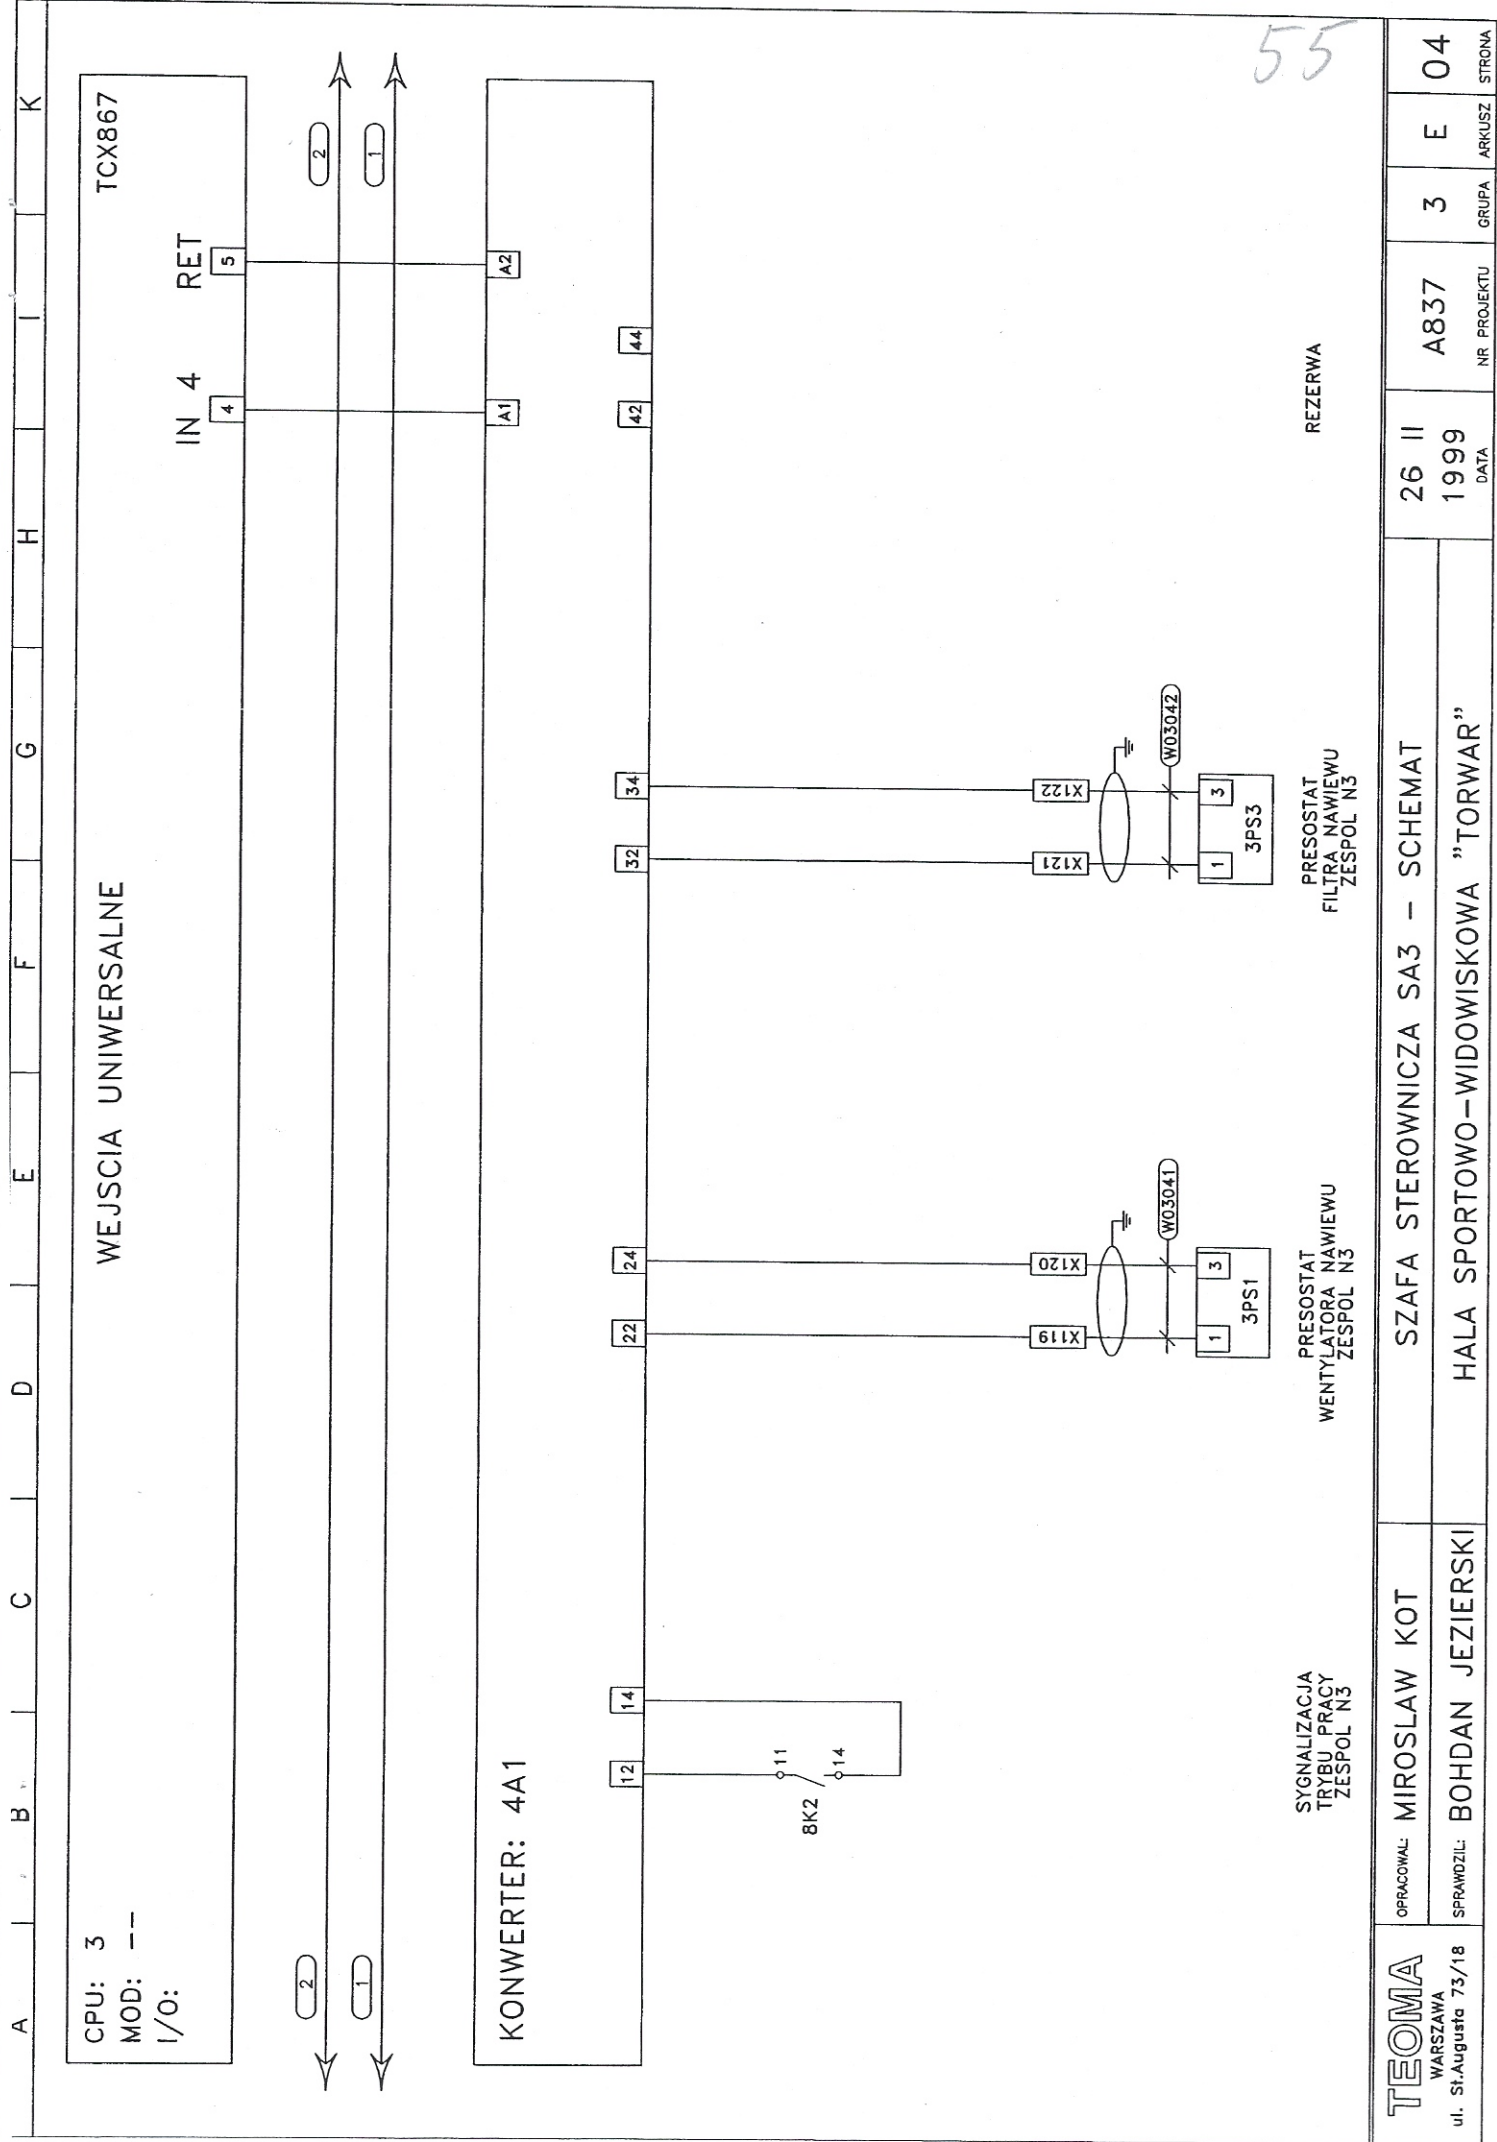

CPU: 3
MOD: --
I/O:

OUT 6

RET

11


12

WYJSCIA ANALOGOWE

OUT 7

13

TCX867

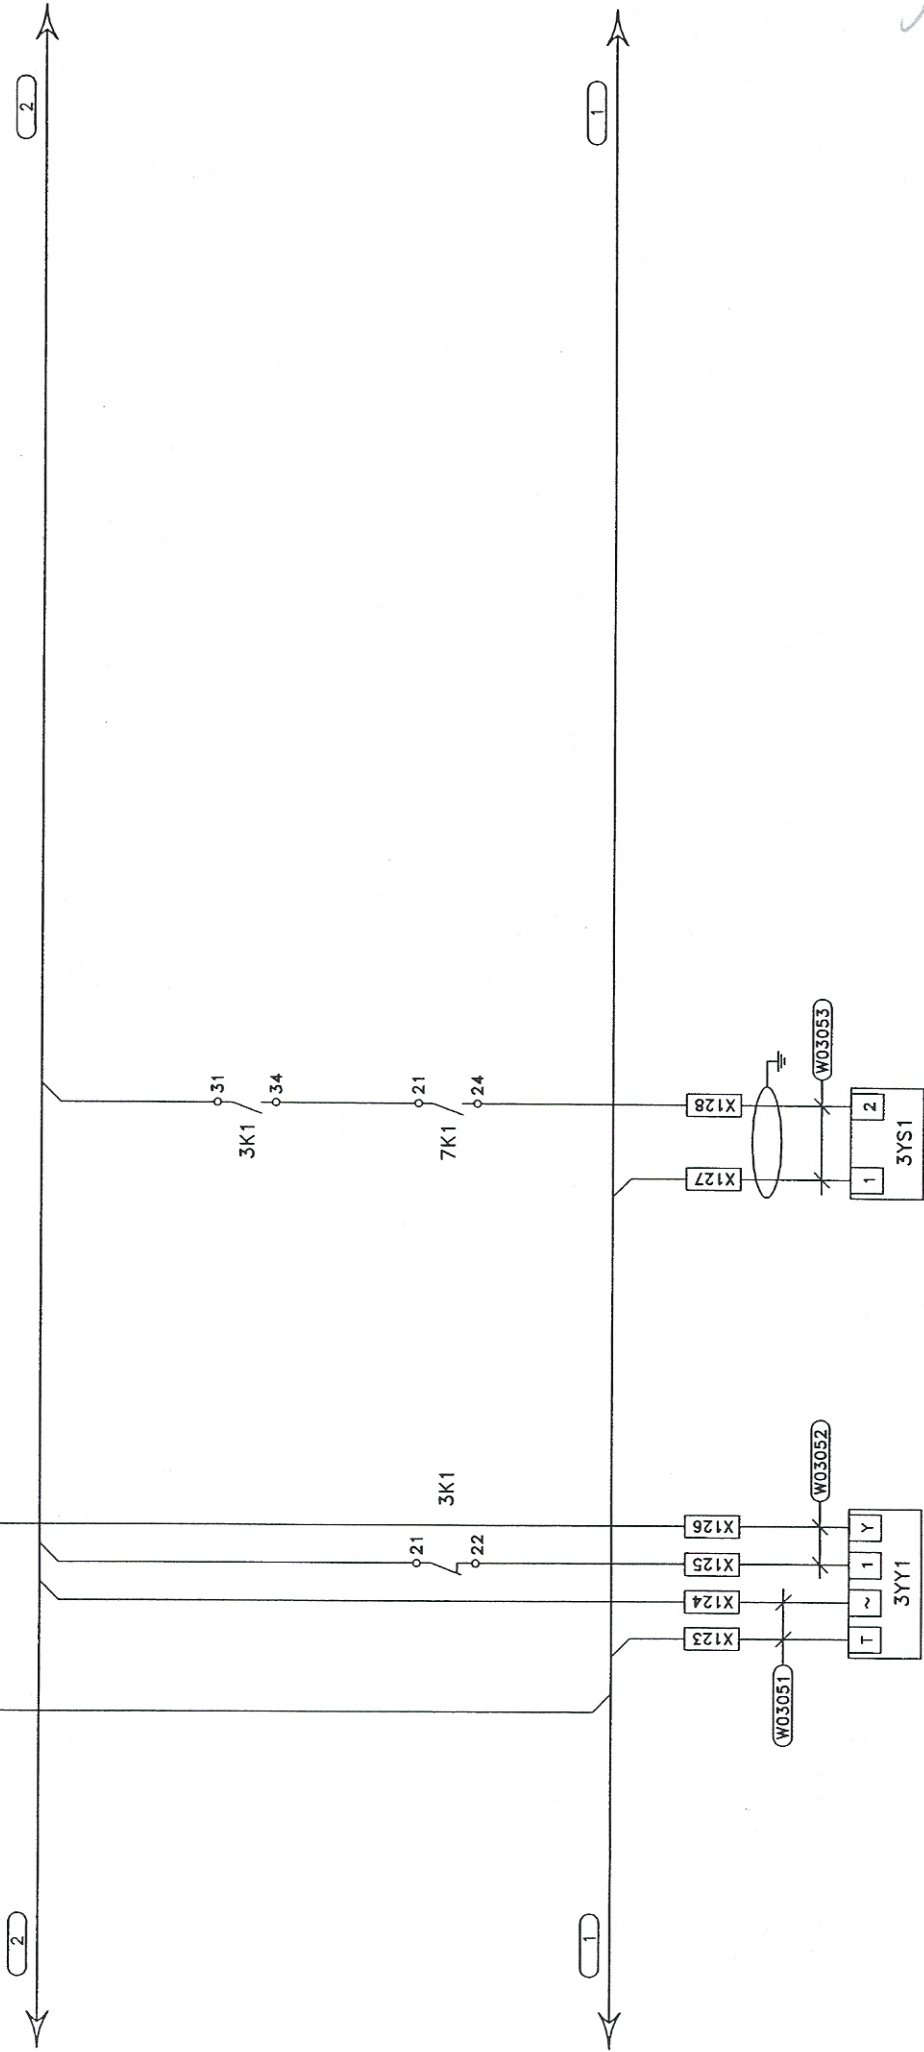


REZERWA

<div>TEOMA</div> <div>WARSZAWA</div> <div>ul. St. Augusta 73/18</div>	OPRACOWAL: MIROSLAW KOT	SZAFKA STEROWNICZA SA3 - SCHEMAT			26 II 1999	A837	3	E	05
	SPRAWDZIL: BOHDAN JEZERSKI	HALA SPORTOWO-WIDOWISKOWA "TORWAR"			DATA	NR PROJEKTU	GRUPA	ARKUSZ	STRONA

CPU: 3
MOD: --
I/O:

WYJSCIA BINARNE
OUT 1
OUT 2
OUT 3

TCX867
5
6

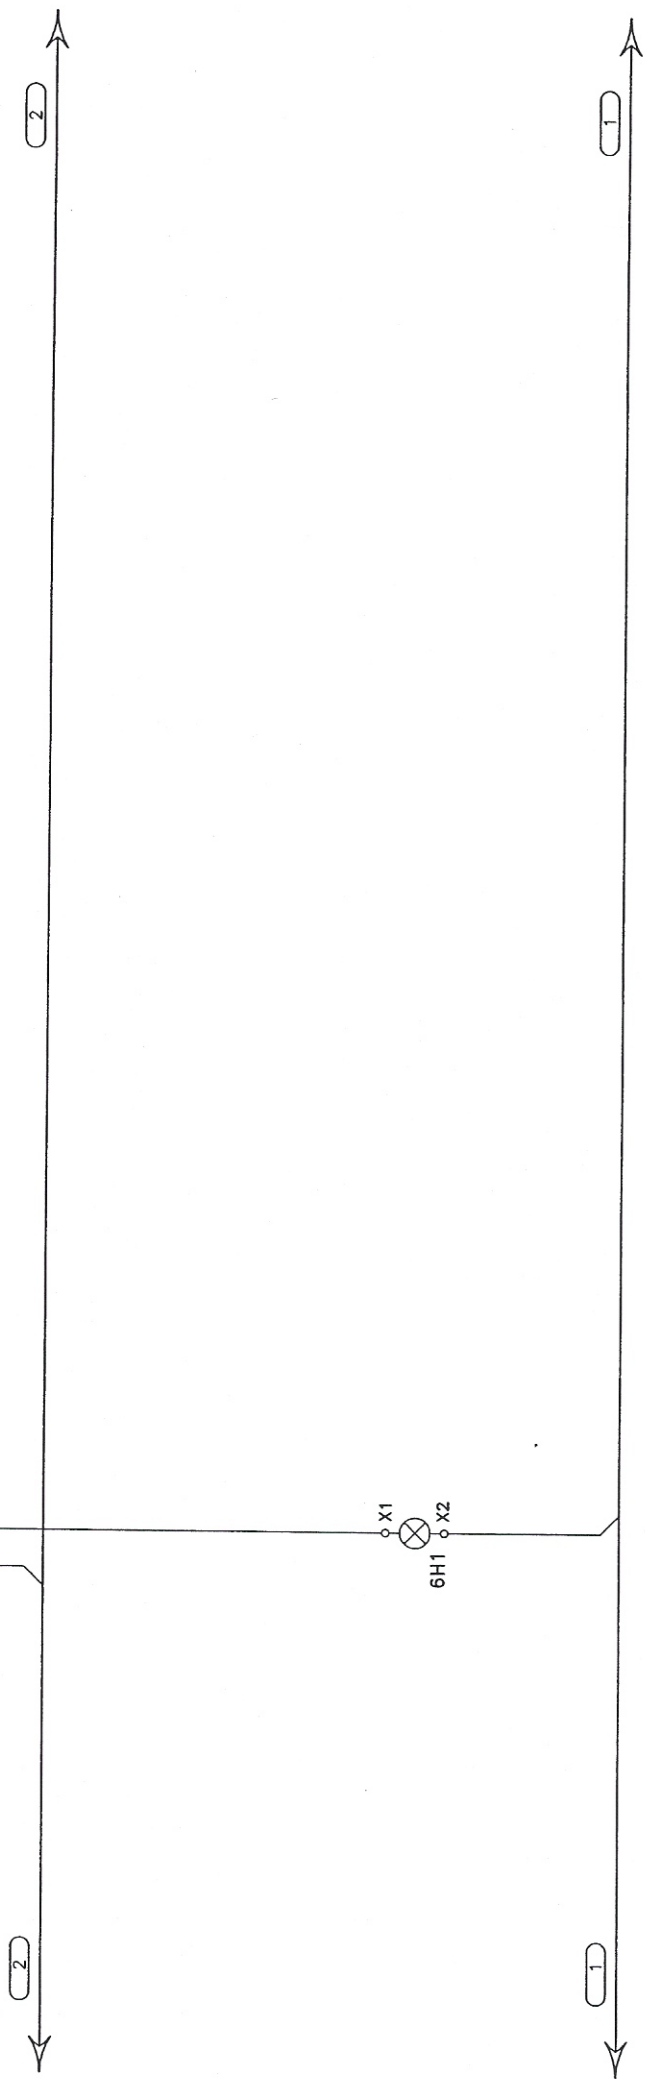

USTERKA

REZERWA

<div>TEOMA</div> <div>WARSZAWA</div> <div>ul. Śl. Augusta 73/18</div>	OPRACOWAŁ: MIROSLAW KOT	SZAFKA STEROWNICZA SA3 - SCHEMAT		26 11 1999	A837	3	E	06
	SPRAWDZIŁ: BOHDAN JEZIEJSKI	HALA SPORTOWO-WIDOWISKOWA "TORWAR"		DATA	NR PROJEKTU	GRUPO	ARKUSZ	STRONA

57

CPU: 3
MOD: --
I/O:


OUT 4

78

OUT 5

910

TCX867

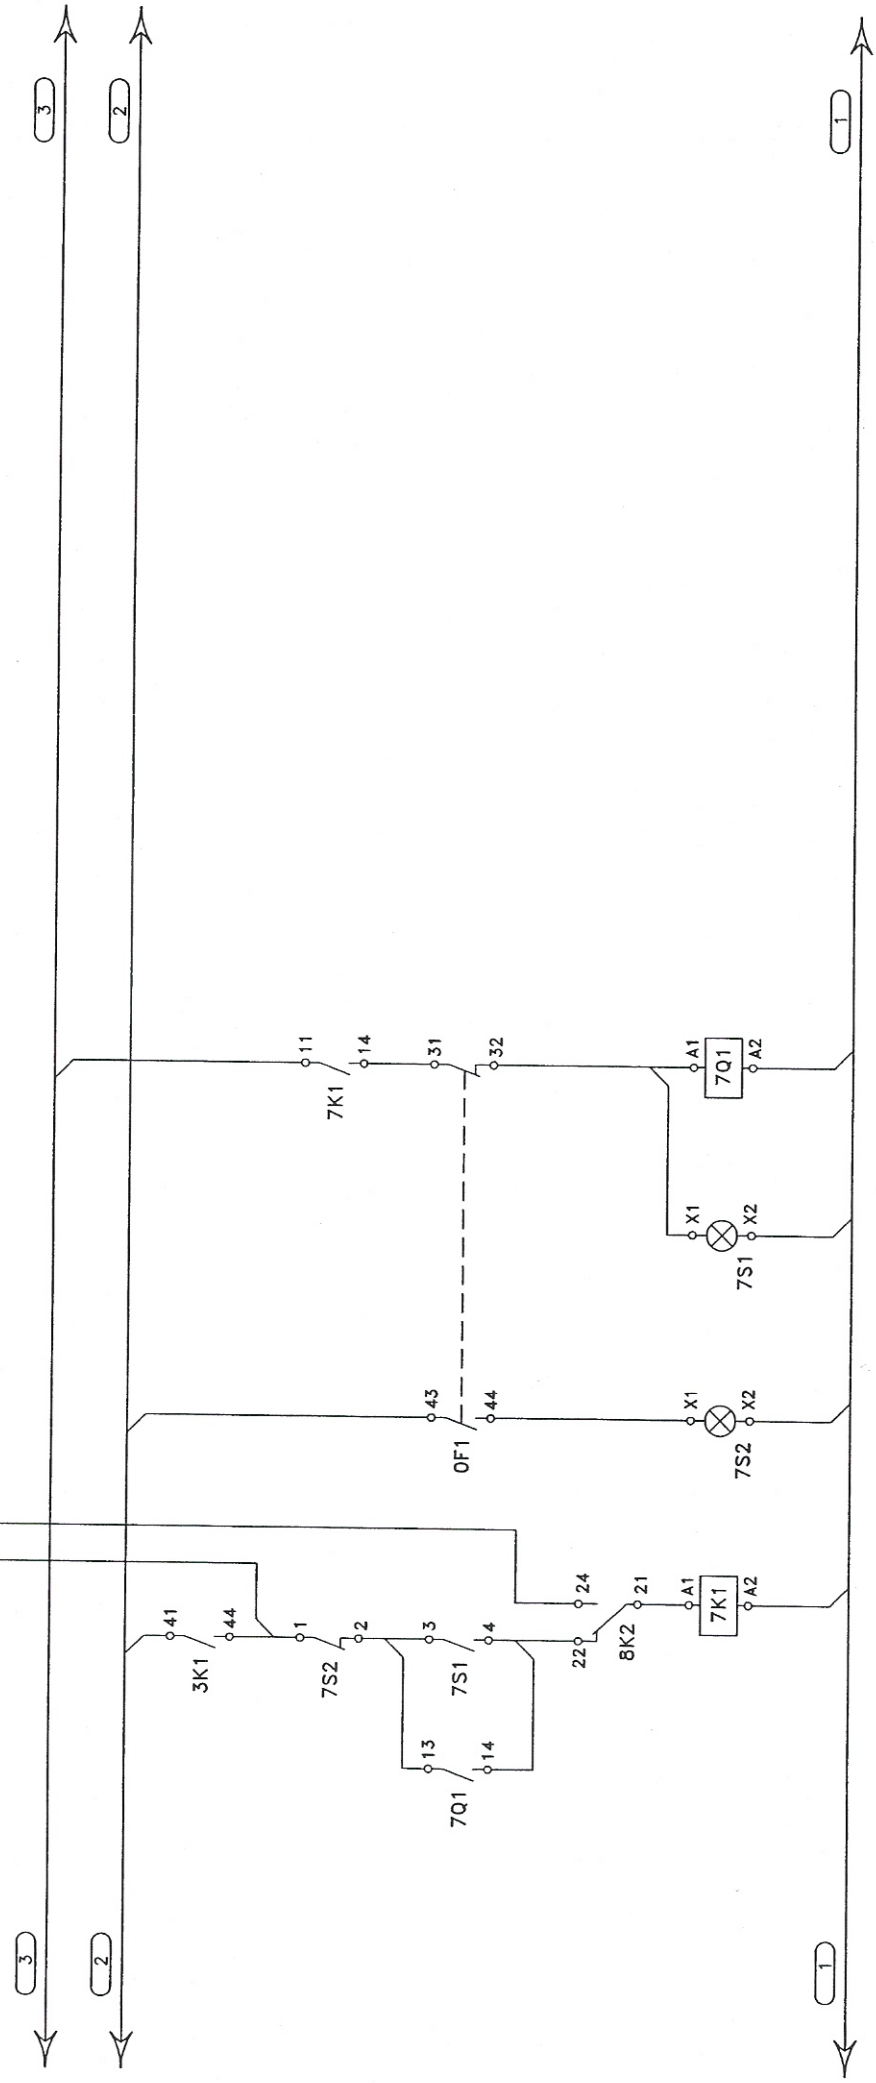

WENTYLATOR NAWIEWNY
ZESPOL N3

STEROWANIE


AWARIA

PRACA

REZERWA

58

TEOMA WARSZAWA ul. Sił Augusta 73/18		OPRACOWAŁ: MIROSLAW KOT	SZAFKA STEROWNICZA SA3 – SCHEMAT		26 II 1999 DATA	A837 NR PROJEKTU	3 GRUPA	E ARKUSZ	07 STRONA
		SPRAWDZIŁ: BOHDAN JEZERSKI	HALA SPORTOWO–WIDOWISKOWA "TORWAR"						

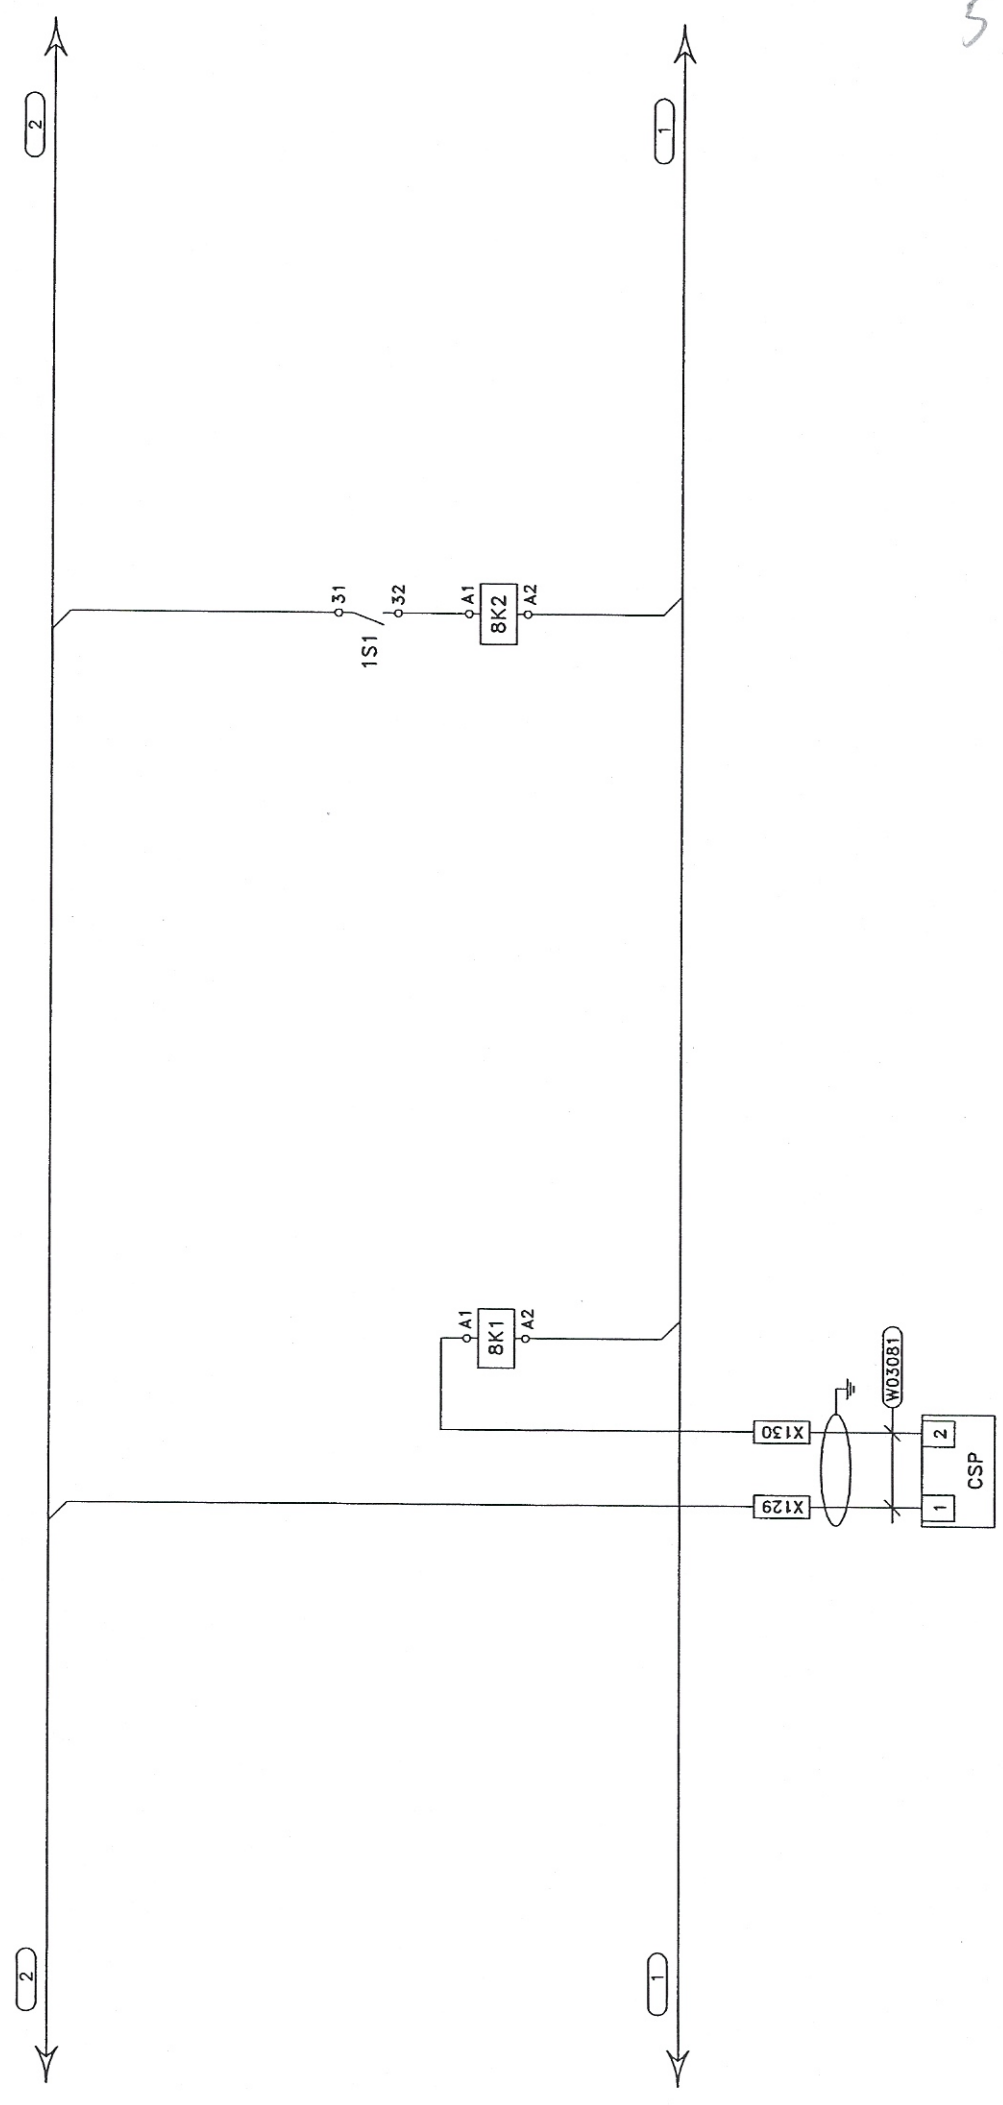

SYGNAL
POZAROWY

TRYB
PRACY

<div> <div>TEOMA</div> <div>WARSZAWA</div> <div>ul. St. Augusta 73/18</div> </div>	OPRACOWAL: MIROSLAW KOT	SZAFKA STEROWNICZA SA3 - SCHEMAT			26 II 1999	A837	3	E	08
	SPRAWDZIL: BOHDAN JEZIERSKI	HALA SPORTOWO-WIDOWISKOWA "TORWAR"			DATA	NR PROJEKTU	GRUPA	ARKUSZ	STRONA

62

[illegible]