

TEOMA S. A.

95  
Warszawa, ul. Postępu 15

**CENTRALNY OŚRODEK SPORTU**  
**Hala Sportowo-widowiskowa "TORWAR"**  
**Warszawa, ul. Łazienkowska**

**AUTOMATYCZNA REGULACJA DLA WENTYLACJI**  
**MECHANICZNEJ I KLIMATYZACJI**


**SZAFKA STEROWNICZA:**

**SA 6**


**DOKUMENTACJA EKSPLOATACYJNA**

**październik 1999**



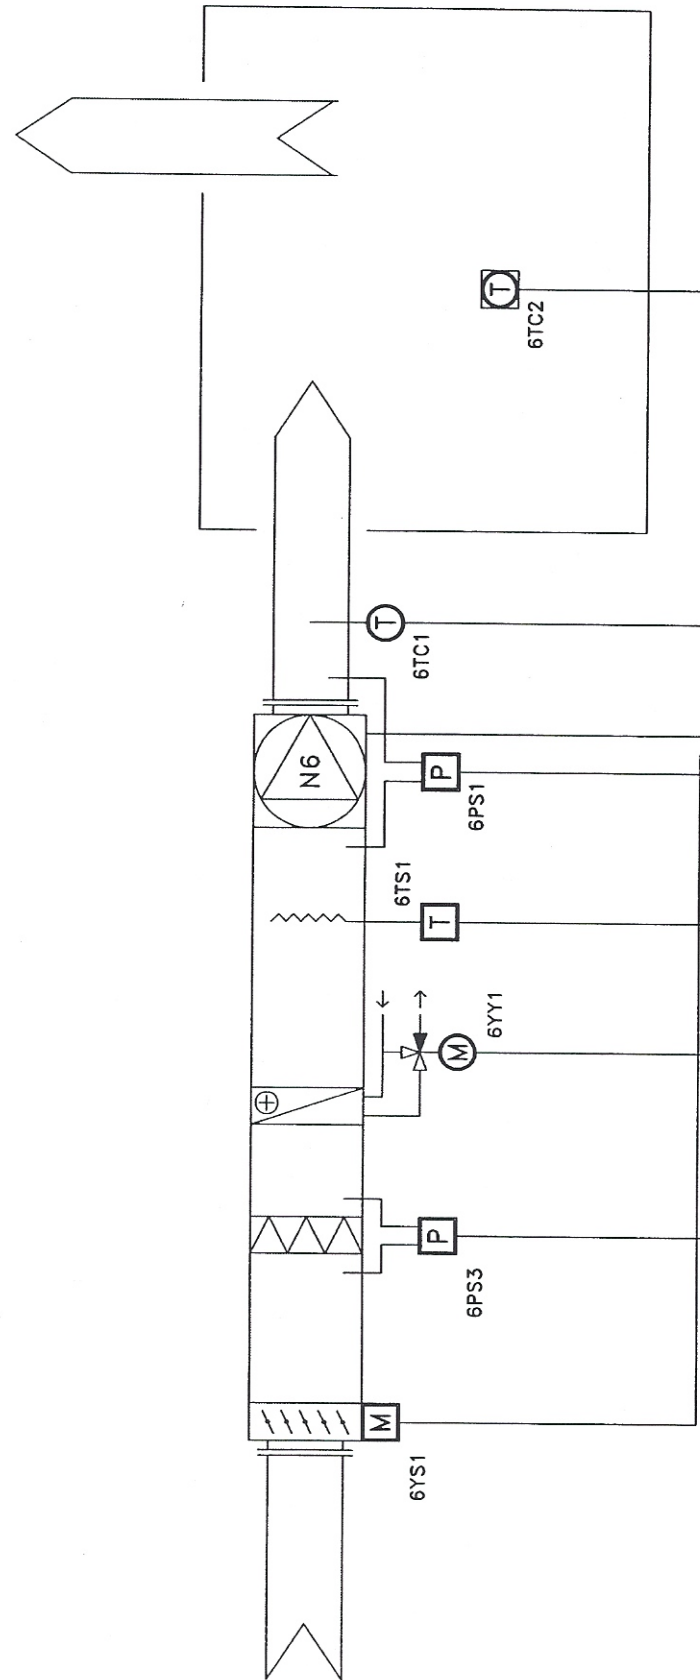

AI	2							X	
AO	1						X		
DI	3								
DO	1								

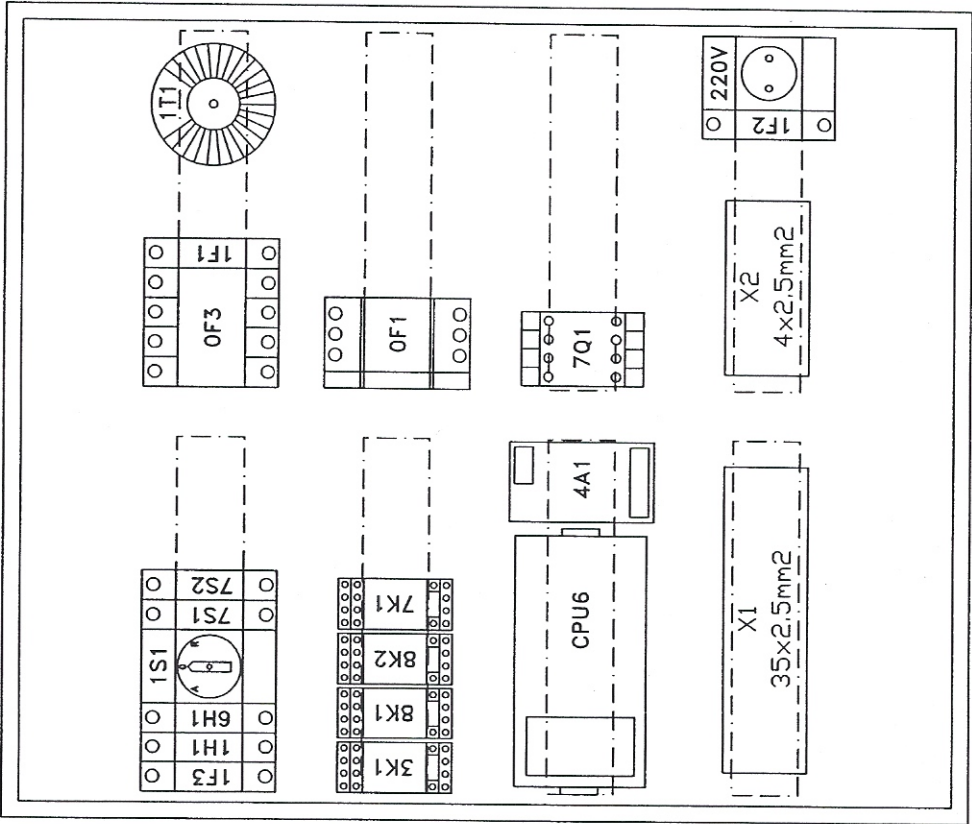

OBUDOWA HAGER FW42

97

W: 650

S: 550

G: 140

TEOMA WARSZAWA ul. St. Augusta 73/18	OPRACOWAŁ: MIROSLAW KOT	SZAFKA STEROWNICZA SA6 – ROZM. ELEMENTOW		26 II 1999 DATA	A837	6	C	00	
	SPRAWDZIŁ: BOHDAN JEZIEWSKI	HALA SPORTOWO–WIDOWISKOWA "TORWAR"							
								GRUPA	ARKUSZ


GNIAZDO  
SERVISOWE





6mm2

1L1	6mm2	1L1
1L2		1L2
1L3		1L3
1N1		1N1

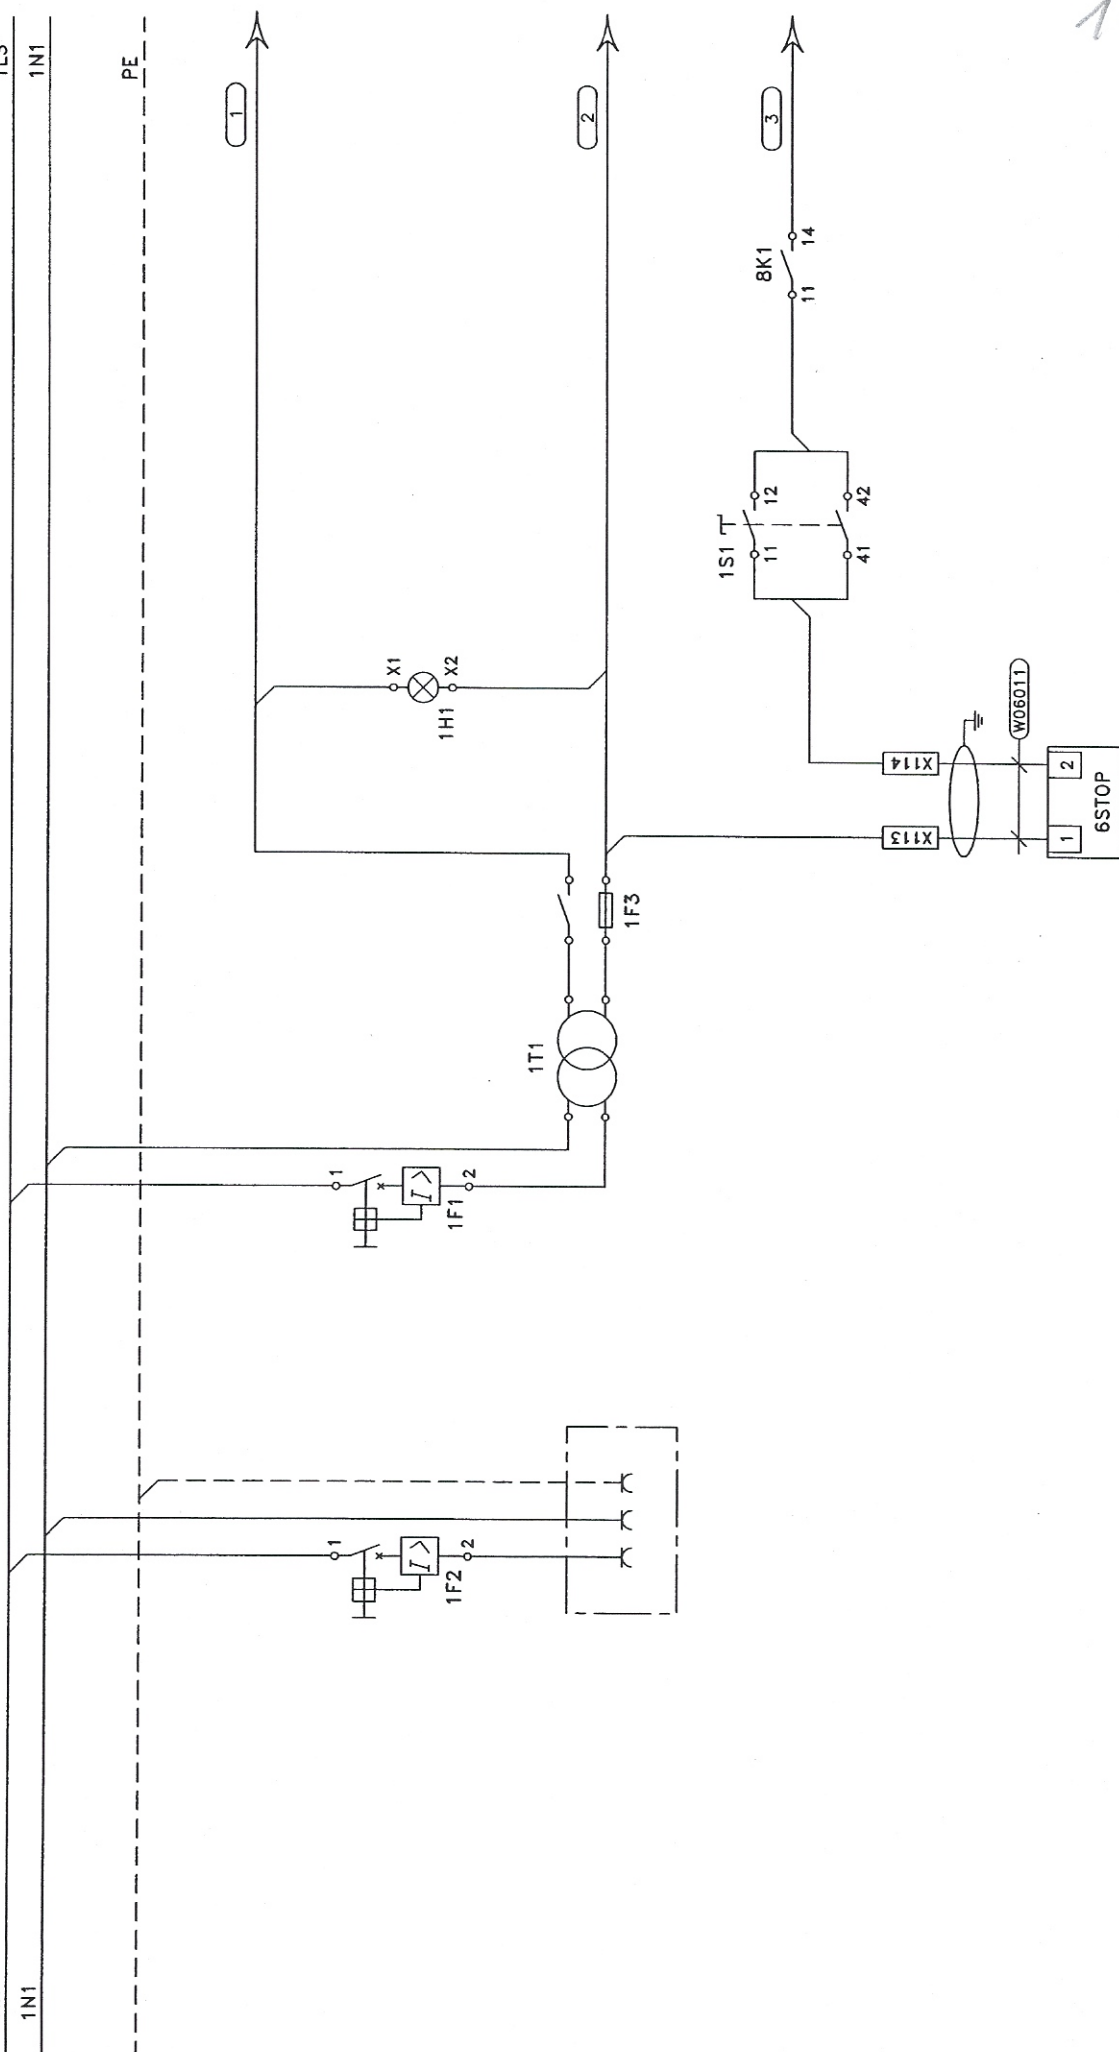

## GNIAZDO SERWISOWE


STOP  
AWARYJNY

TRYB  
PRACY

**WYLACZENIE  
POZAROWE**

100



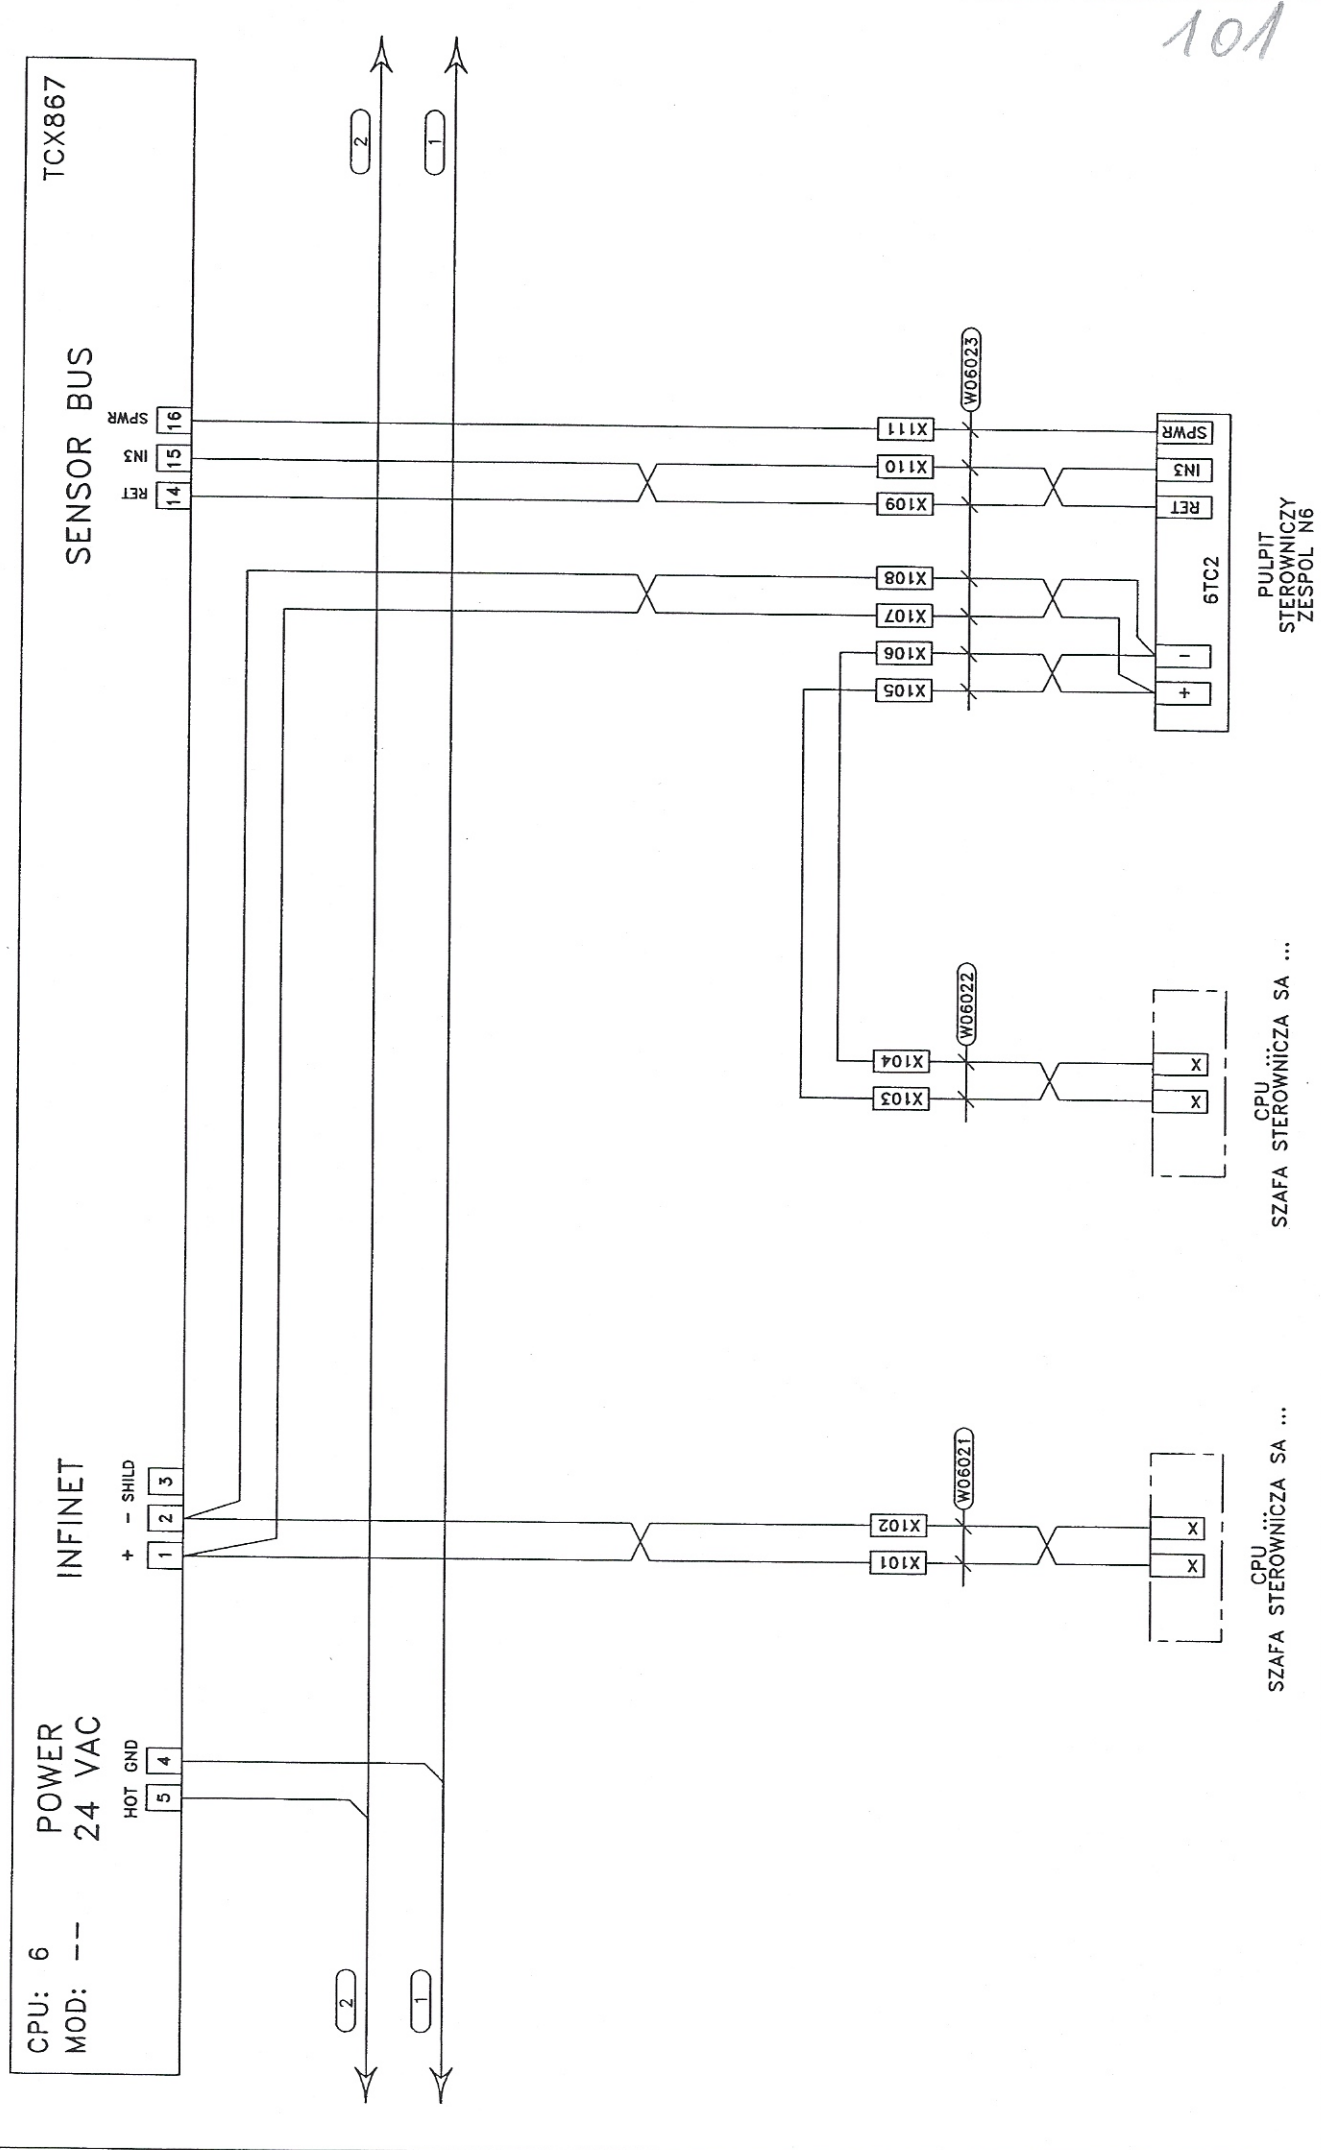

<b>TEOMA</b> WARSZAWA ul. Si. Augusta 73/18	OPRACOWAŁ: MIROSLAW KOT	SZAFKA STEROWNICZA SA6 – SCHEMAT HALA SPORTOWO – WIDOWISKOWA "TORWAR"	26 II 1999 DATA	A837 NR PROJEKTU	6 GRUPA	E ARKUSZ	02 STRONA
	SPRAWDZIŁ: BOHDAN JEZERSKI						

CPU: 6  
MOD: --  
I/O:

IN 1

IN 2

IN 3

RET

1


2

3

5

WEJSCIA UNIWERSALNE


TCX867

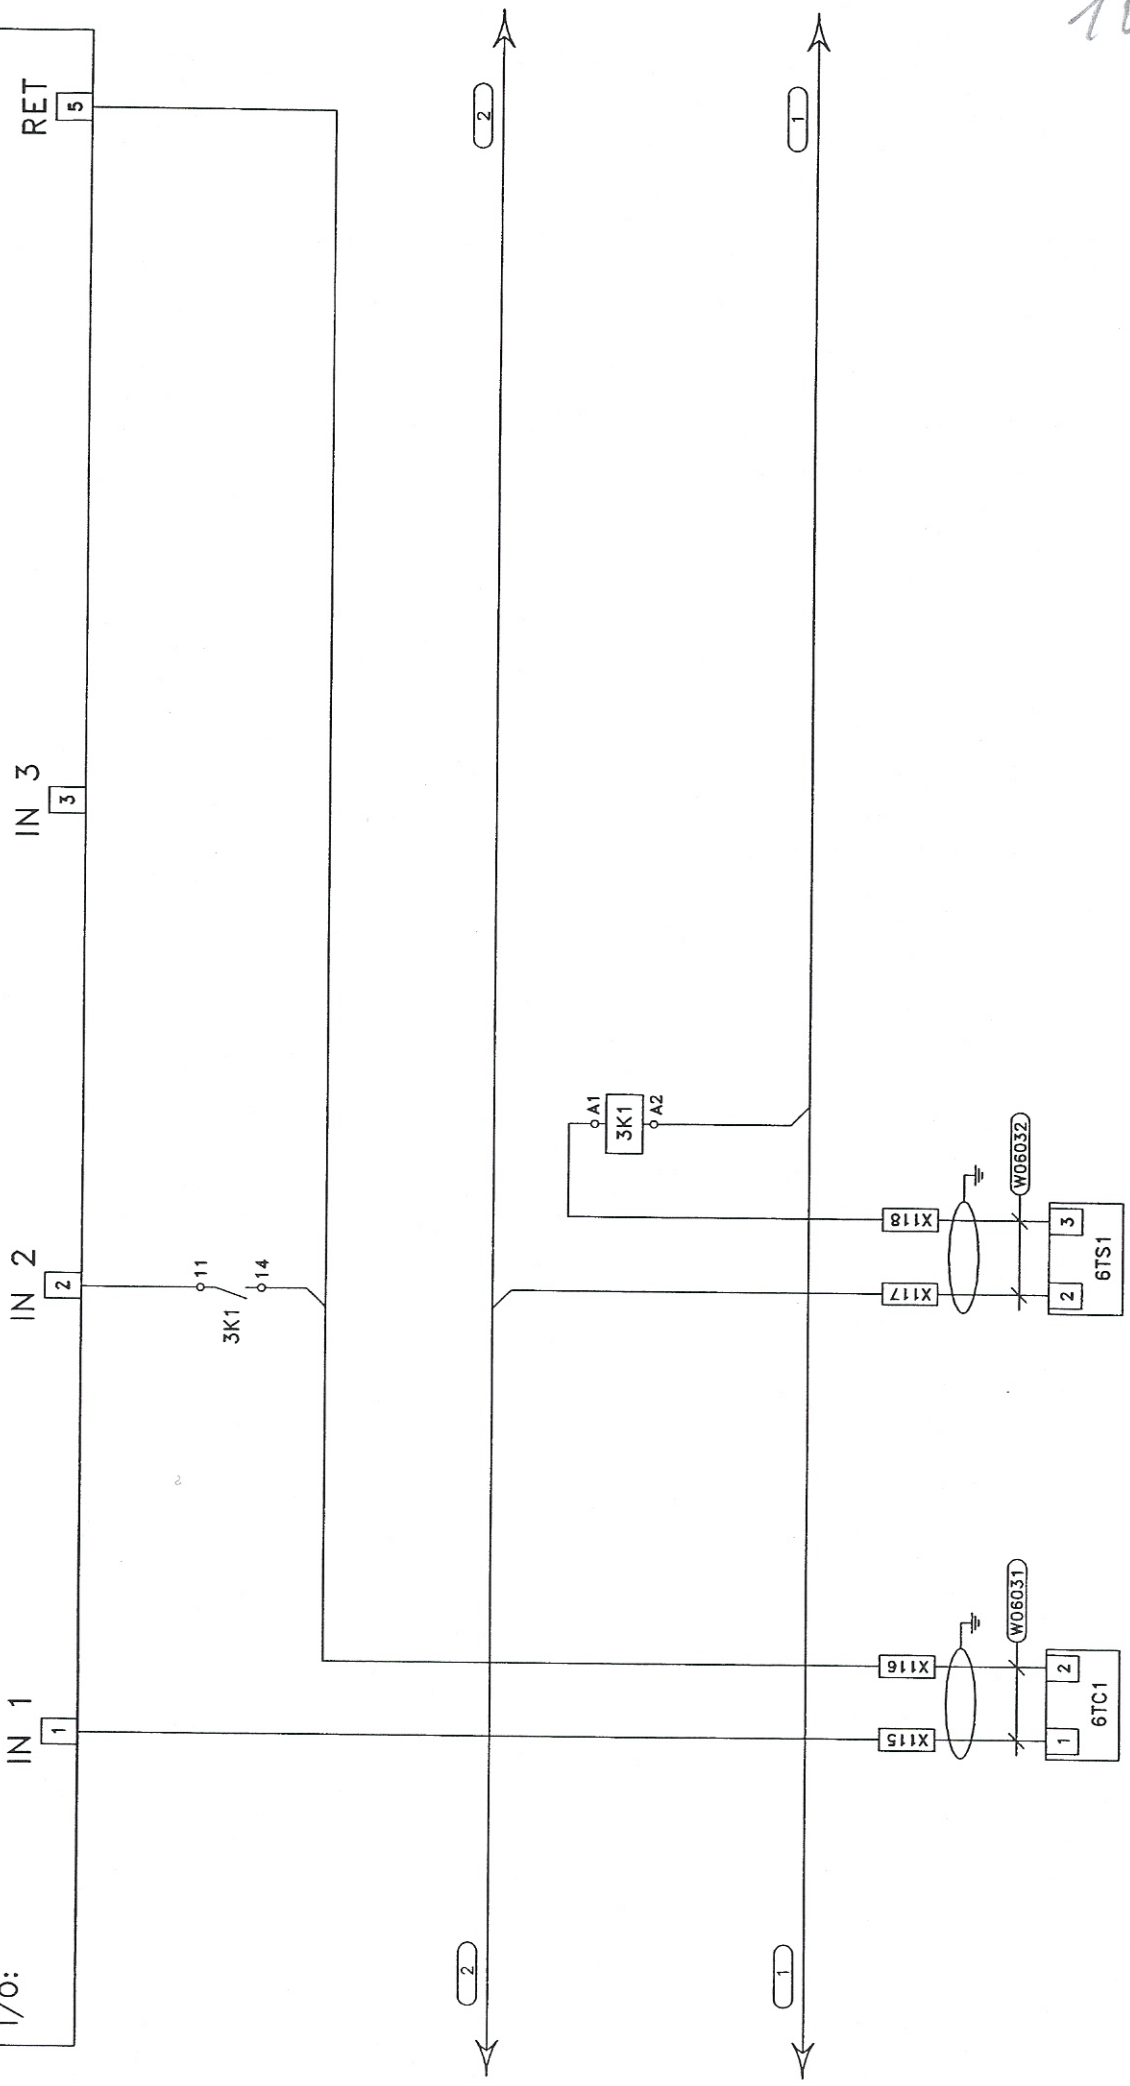


CZUJNIK TEMPERATURY  
POWIERZCHA NAWIEWANEGO  
ZESPOL N6

TERMOSTAT  
PRZECIWMROZENIOWY  
ZESPOL N6



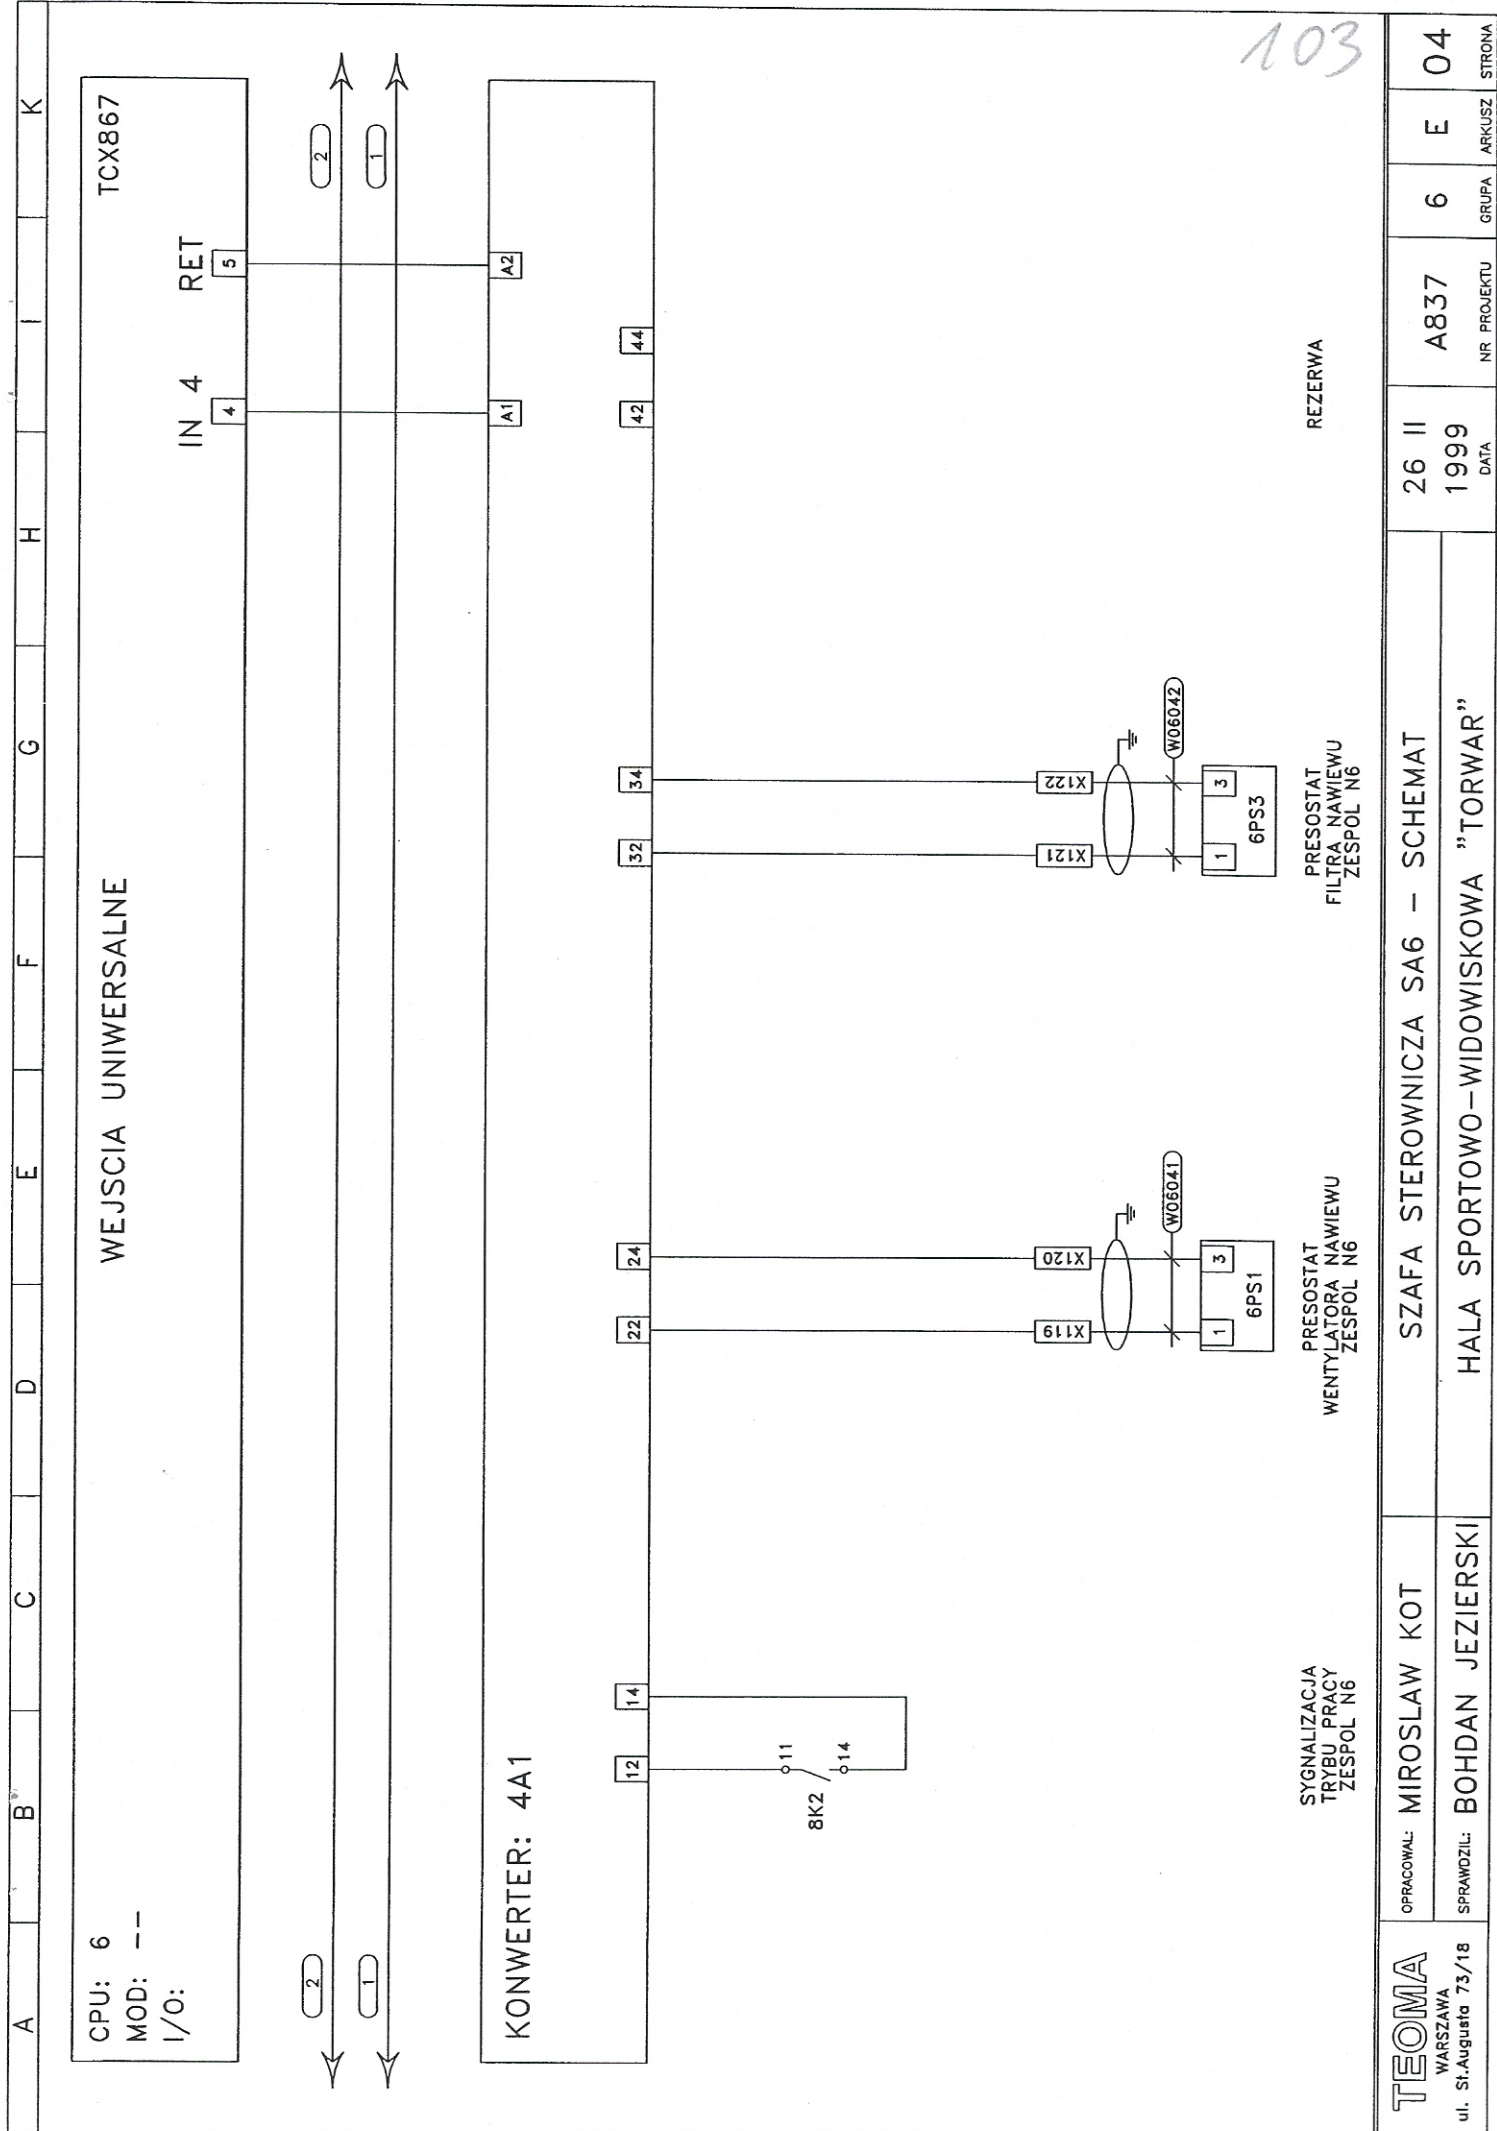

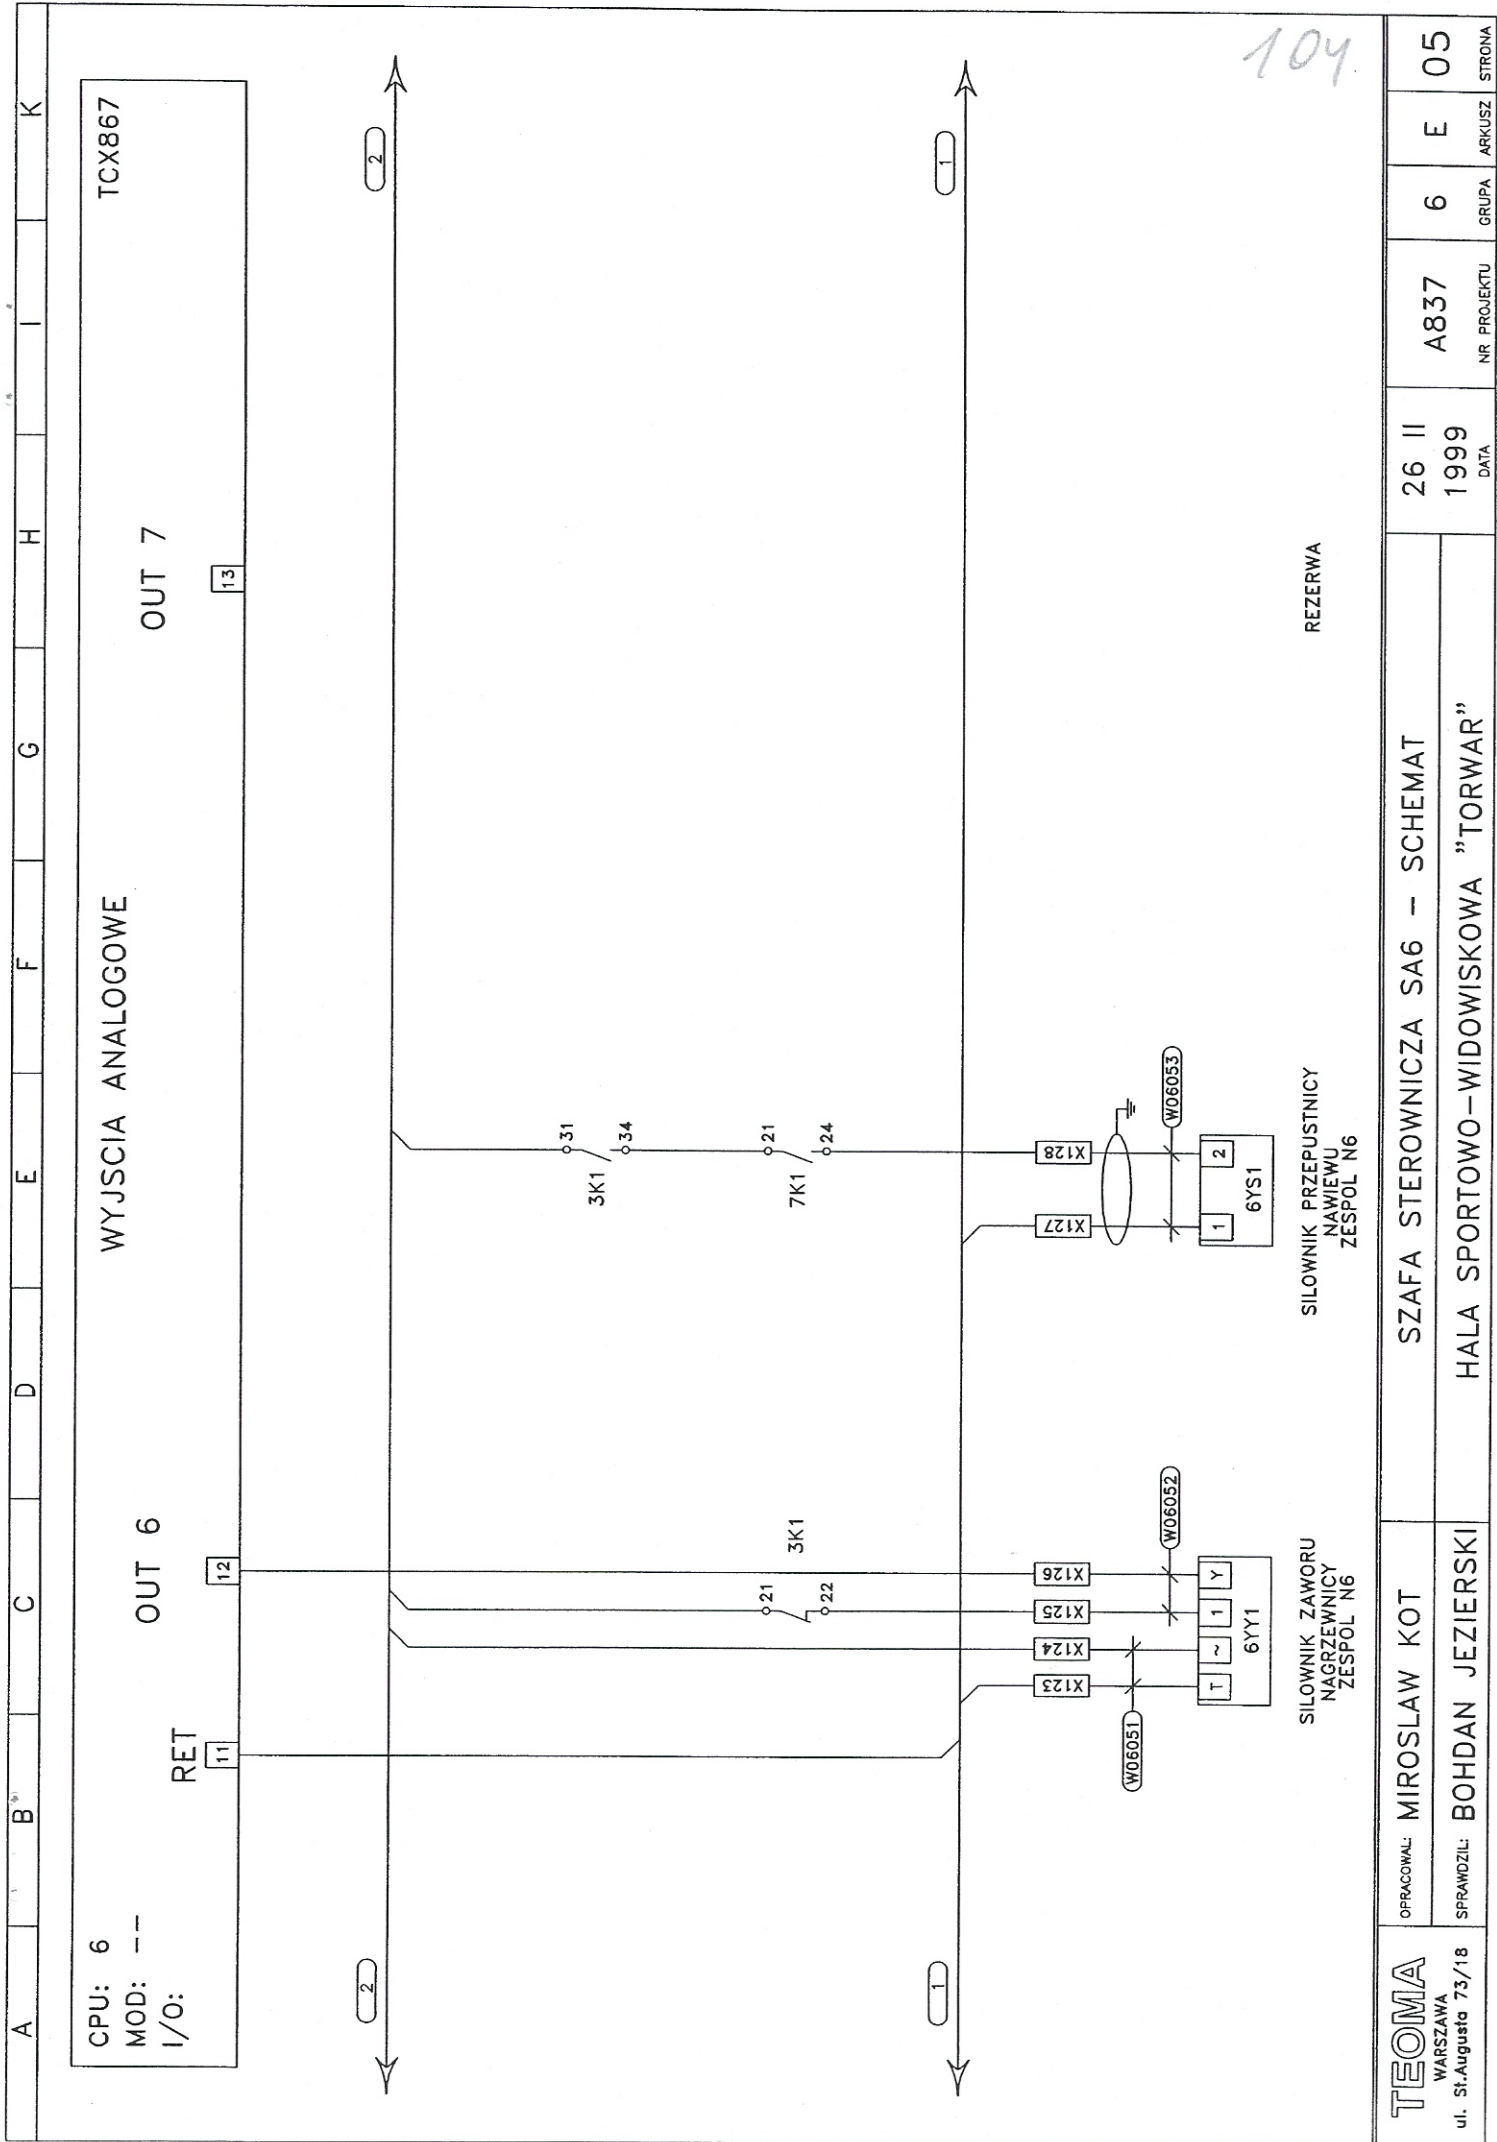

TEOMA  
WARSZAWA  
ul. St. Augusta 73/18

OPRACOWAL: MIROSLAW KOT

SPRAWDZIL: BOHDAN JEZERSKI

SZAFKA STEROWNICZA SA6 - SCHEMAT

HALA SPORTOWO-WIDOWISKOWA "TORWAR"

26 II  
1999  
DATA

A837

NR PROJEKTU

6

GRUPA

E

ARKUSZ

05

STRONA

104




CPU: 6  
MOD: --  
I/O:

123456

OUT 1      OUT 2      OUT 3

WYJSCIA BINARNE

TCX867

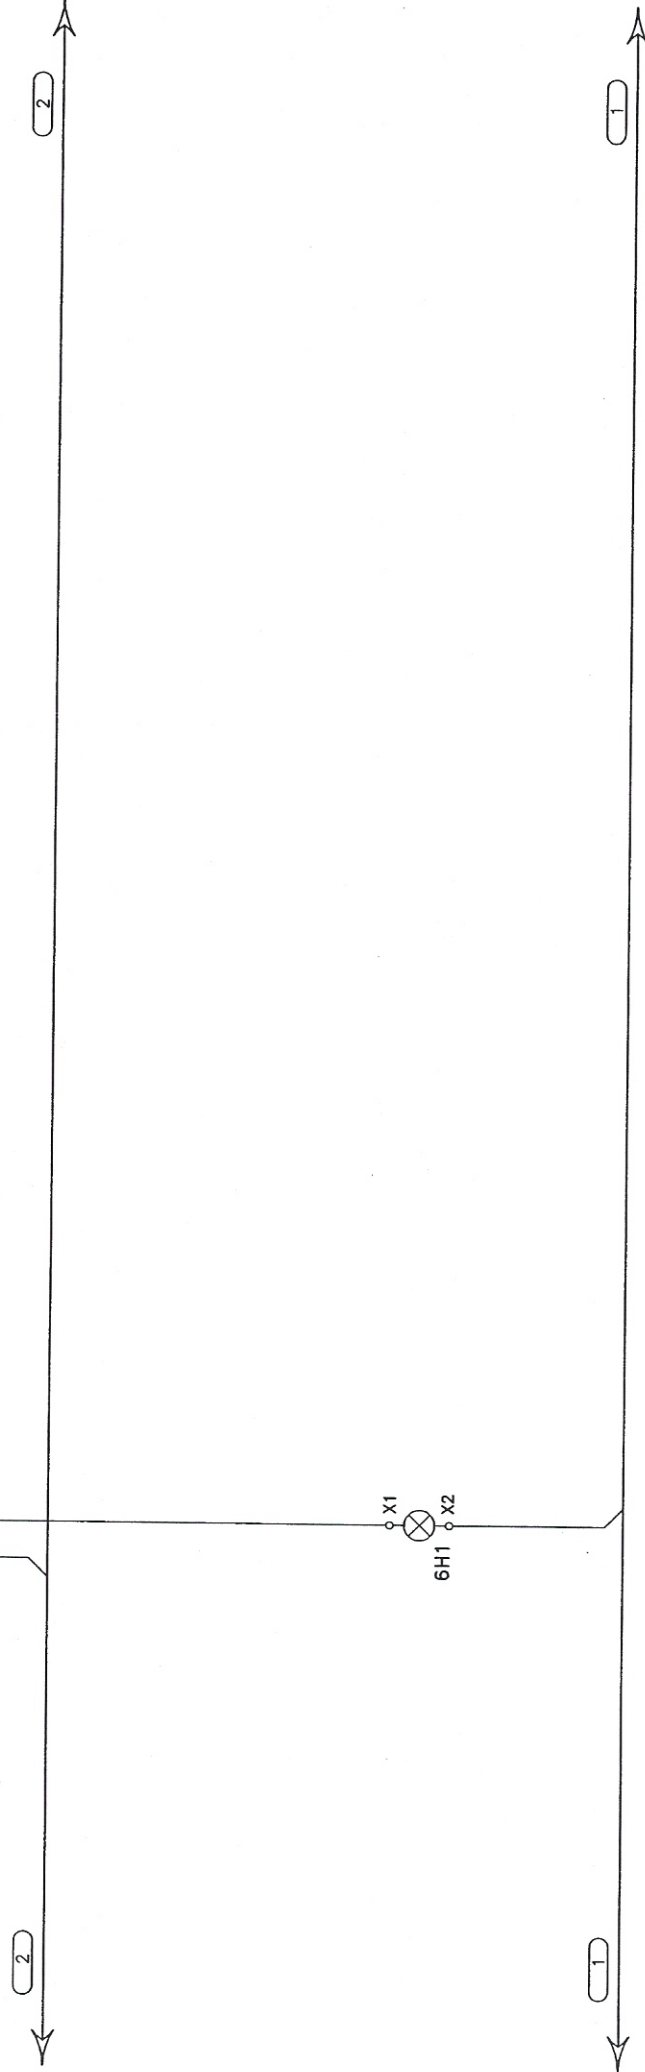

105

USTERKA      REZERWA

<div> <div>TEOMA</div> <div>WARSZAWA</div> <div>ul. Śc Augusta 73/18</div> </div>	OPRACOWAŁ: MIROSLAW KOT	SZAFA STEROWNICZA SA6 – SCHEMAT	26 II	A837	6	E	06
	SPRAWDZIŁ: BOHDAN JEZIEJSKI	HALA SPORTOWO-WIDOWISKOWA "TORWAR"	1999				
			DATA	NR PROJEKTU	GRUPA	ARKUSZ	STRONA

CPU: 6  
MOD: --  
I/O:

WYJSCIA BINARNE


OUT 4

OUT 5

TCX867

7 8

9 10

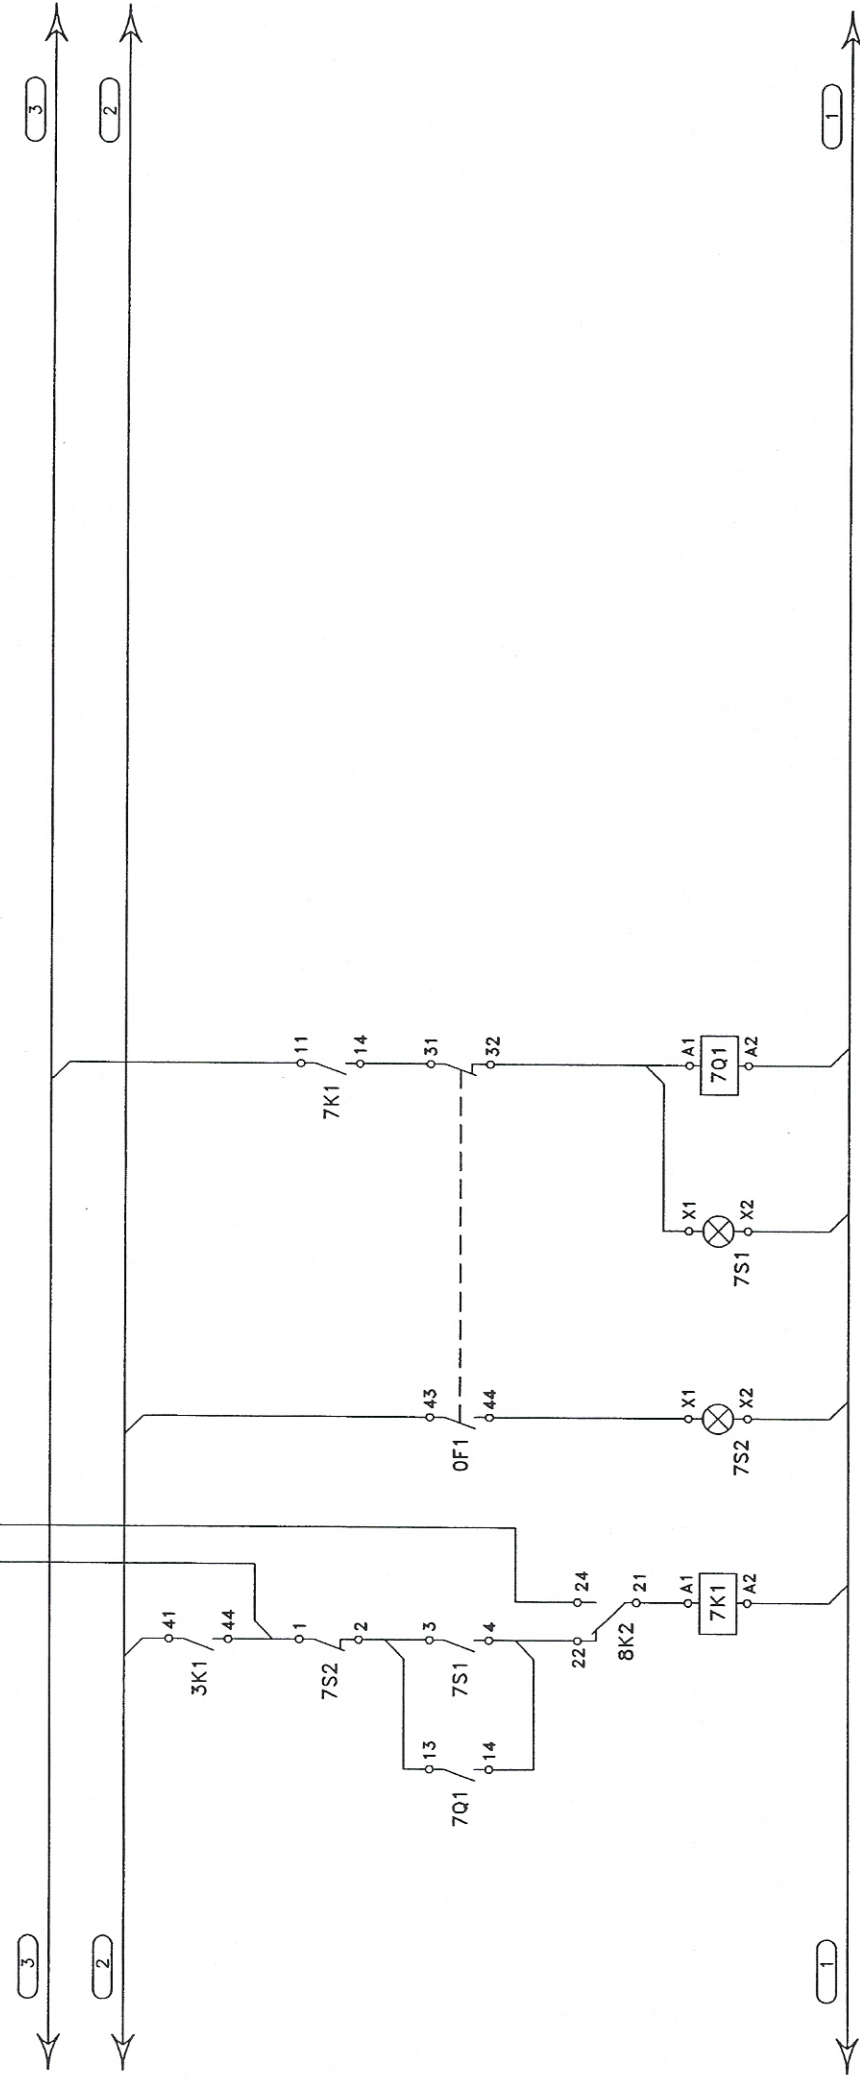

WENTYLATOR NAWIEWNY  
ZESPOL N6

REZERWA

PRACA

AWARIA

STEROWANIE

**TEOMA**  
WARSZAWA  
ul. St. Augusta 75/18

OPRACOWAL: MIROSLAW KOT

SZAFKA STEROWNICZA SA6 - SCHEMAT

SPRAWDZIL: BOHDAN JEZERSKI

HALA SPORTOWO-WIDOWISKOWA "TORWAR"

26 II  
1999

DATA

A837

NR PROJEKTU

6

GRUPA

E


ARKUSZ

07

STRONA

106



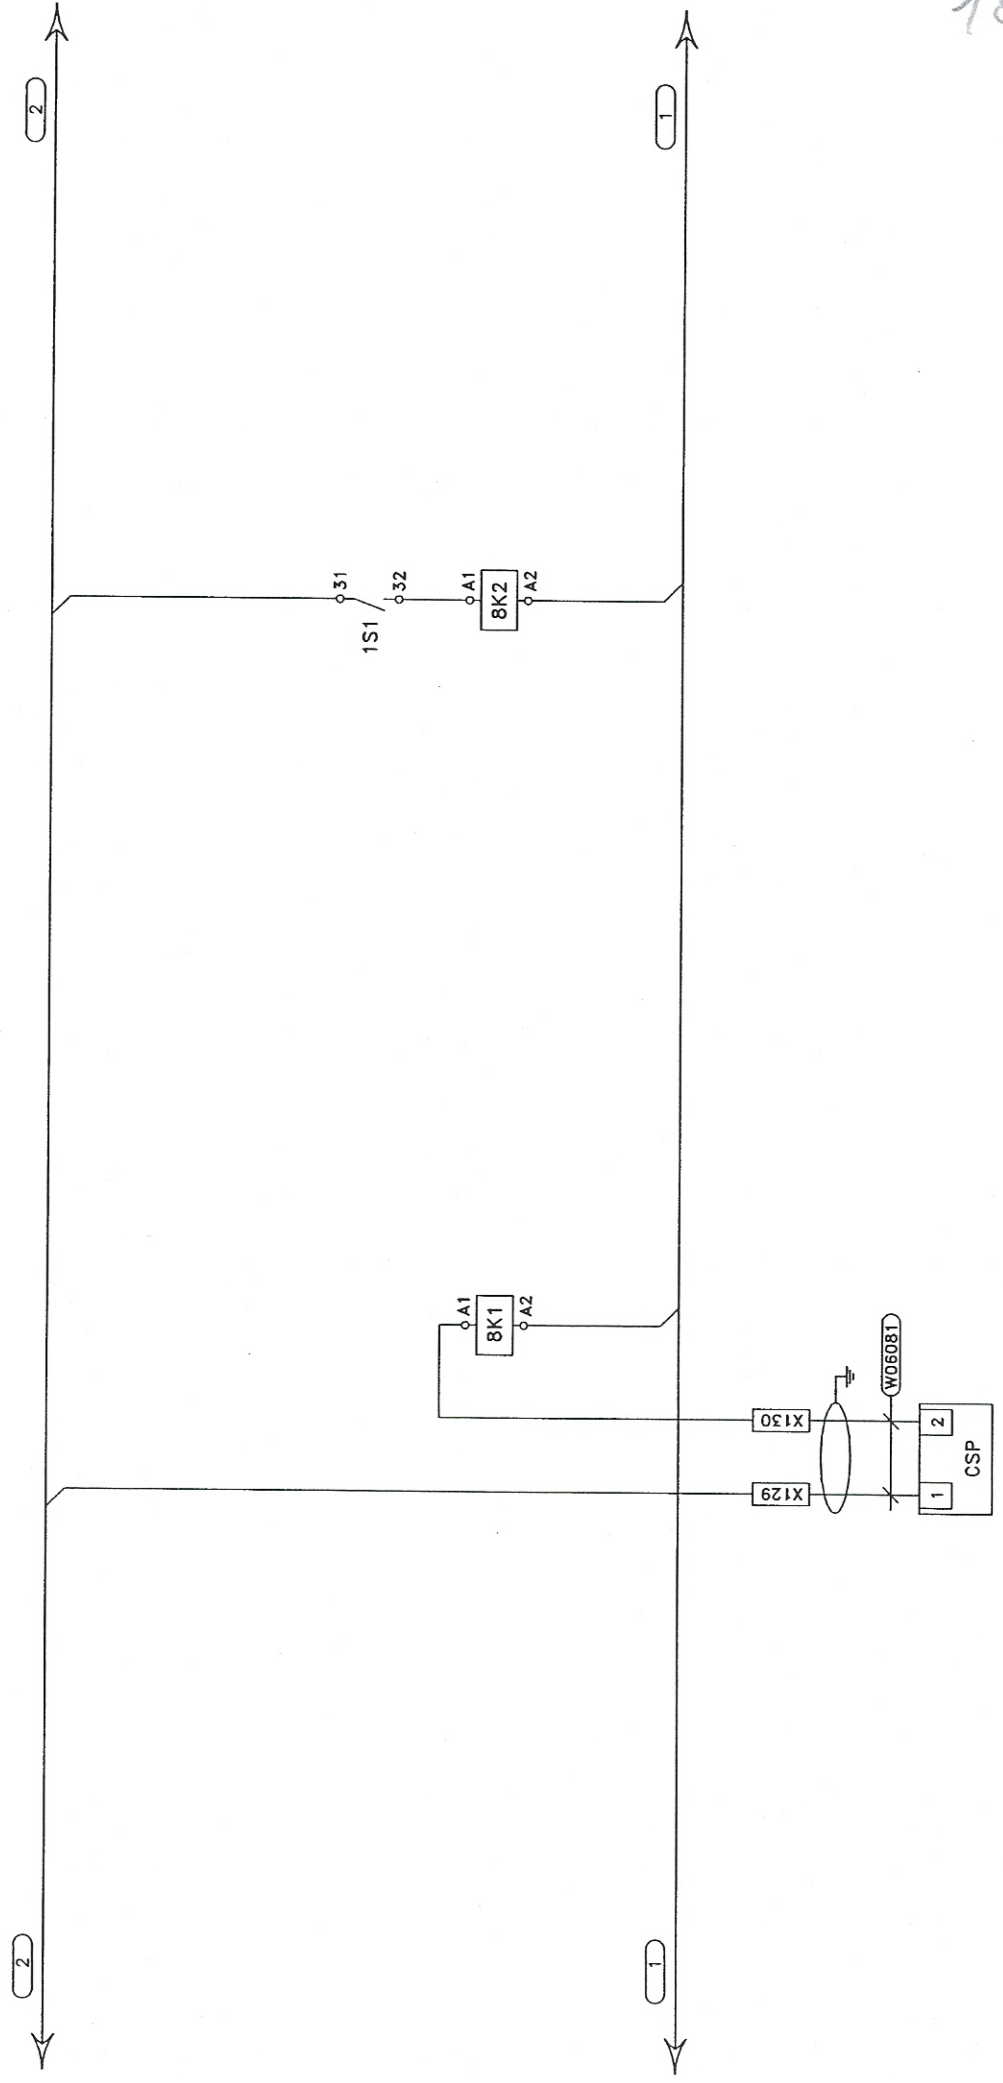

SYGNAŁ  
POŻAROWY

TRYB  
PRACY

107

TEOMA WARSZAWA ul. Śl. Augusta 73/18	OPRACOWAŁ: MIROSLAW KOT	SZAFA STEROWNICZA SA6 – SCHEMAT		26 II	A837	6	E	08
	SPRAWDZIŁ: BOHDAN JEZIEWSKI	HALA SPORTOWO–WIDOWISKOWA ”TORWAR”		1999				
				DATA	NR PROJEKTU		GRUPA	











