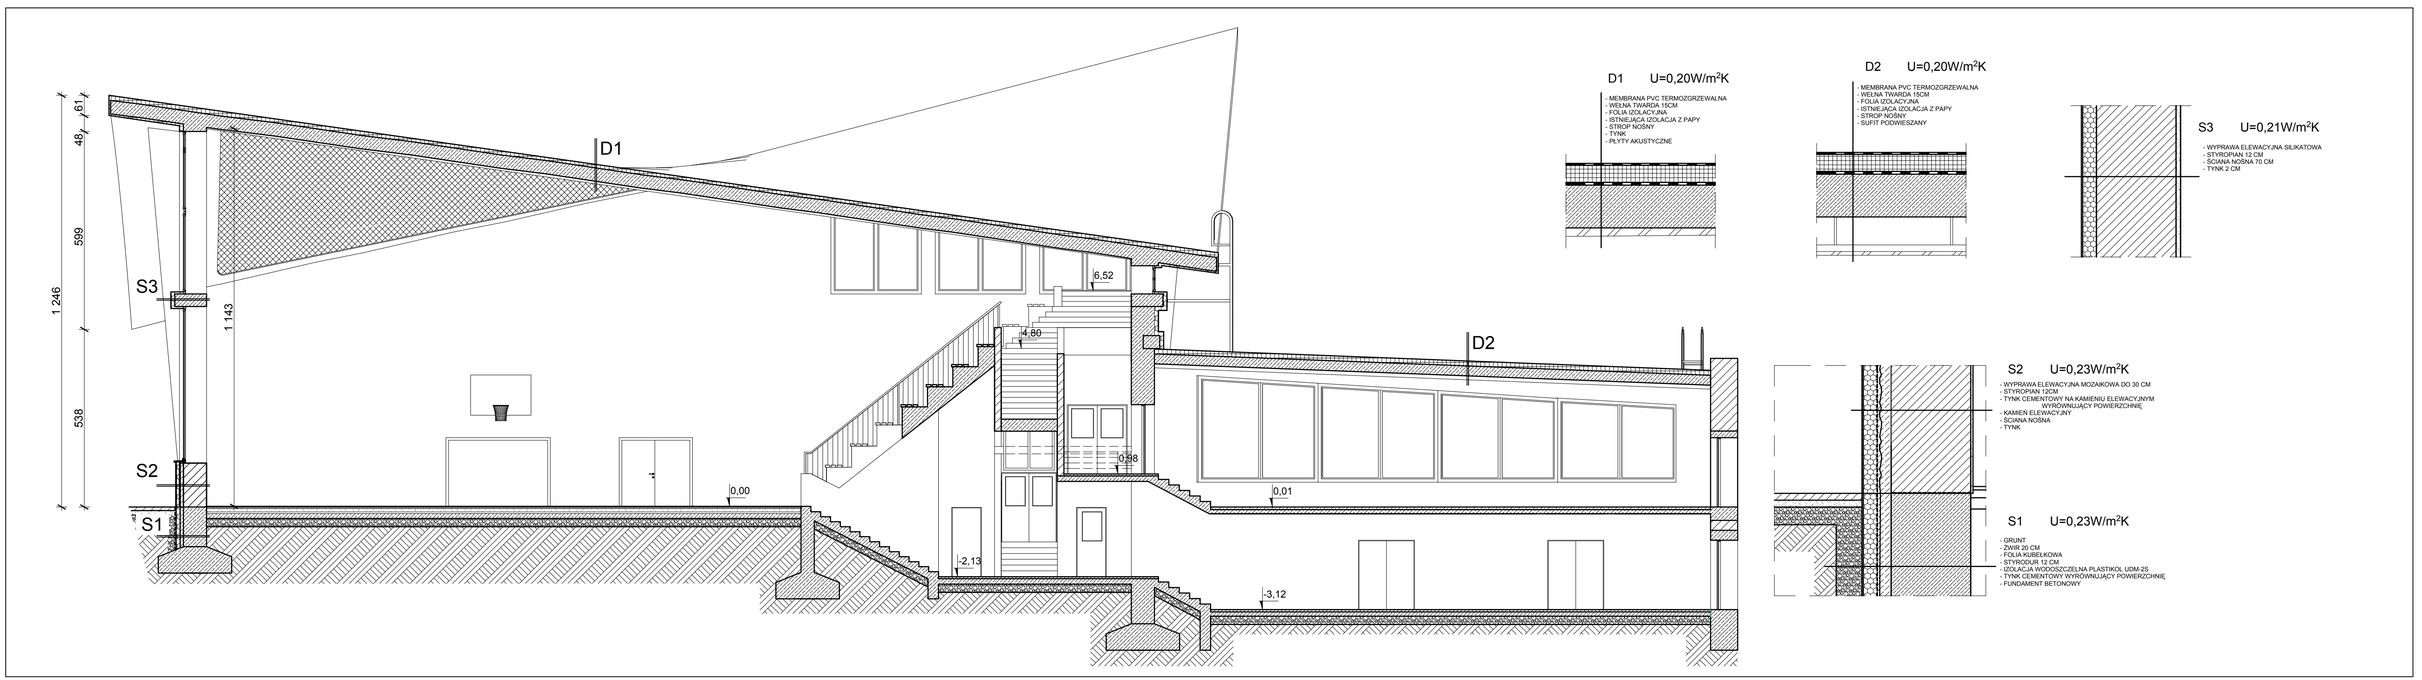
D1
D2
S1
S2
S3
1 246
61
48
599
538
1 143
6,52
4,80
0,98
0,00
0,01
-2,13
-3,12
D1 U=0,20W/m²K
- MEMBRANA PVC TERMOZGRZEWALNA
- WEŁNA TWARDA 15CM
- FOLIA IZOLACYJNA
- ISTNIEJĄCA IZOLACJA Z PAPY
- STROP NOŚNY
- TYNK
- PŁYTY AKUSTYCZNE
D2 U=0,20W/m²K
- MEMBRANA PVC TERMOZGRZEWALNA
- WEŁNA TWARDA 15CM
- FOLIA IZOLACYJNA
- ISTNIEJĄCA IZOLACJA Z PAPY
- STROP NOŚNY
- SUFIT PODWIESZANY
S3 U=0,21W/m²K
- WYPRAWA ELEWACYJNA SILIKATOWA
- STYROPIAN 12 CM
- ŚCIANA NOŚNA 70 CM
- TYNK 2 CM
S2 U=0,23W/m²K
- WYPRAWA ELEWACYJNA MOZAIKOWA DO 30 CM
- STYROPIAN 12CM
- TYNK CEMENTOWY NA KAMIENIU ELEWACYJNYM WYRÓWNUJĄCY POWIERZCHNIĘ
- KAMIEŃ ELEWACYJNY
- ŚCIANA NOŚNA
- TYNK
S1 U=0,23W/m²K
- GRUNT
- ZWIR 20 CM
- FOLIA KUBEŁKOWA
- STYRODUR 12 CM
- IZOLACJA WODOSZCZELNA PLASTIKOL UDM-2S
- TYNK CEMENTOWY WYRÓWNUJĄCY POWIERZCHNIĘ
- FUNDAMENT BETONOWY