



DETAL NR 3a/b

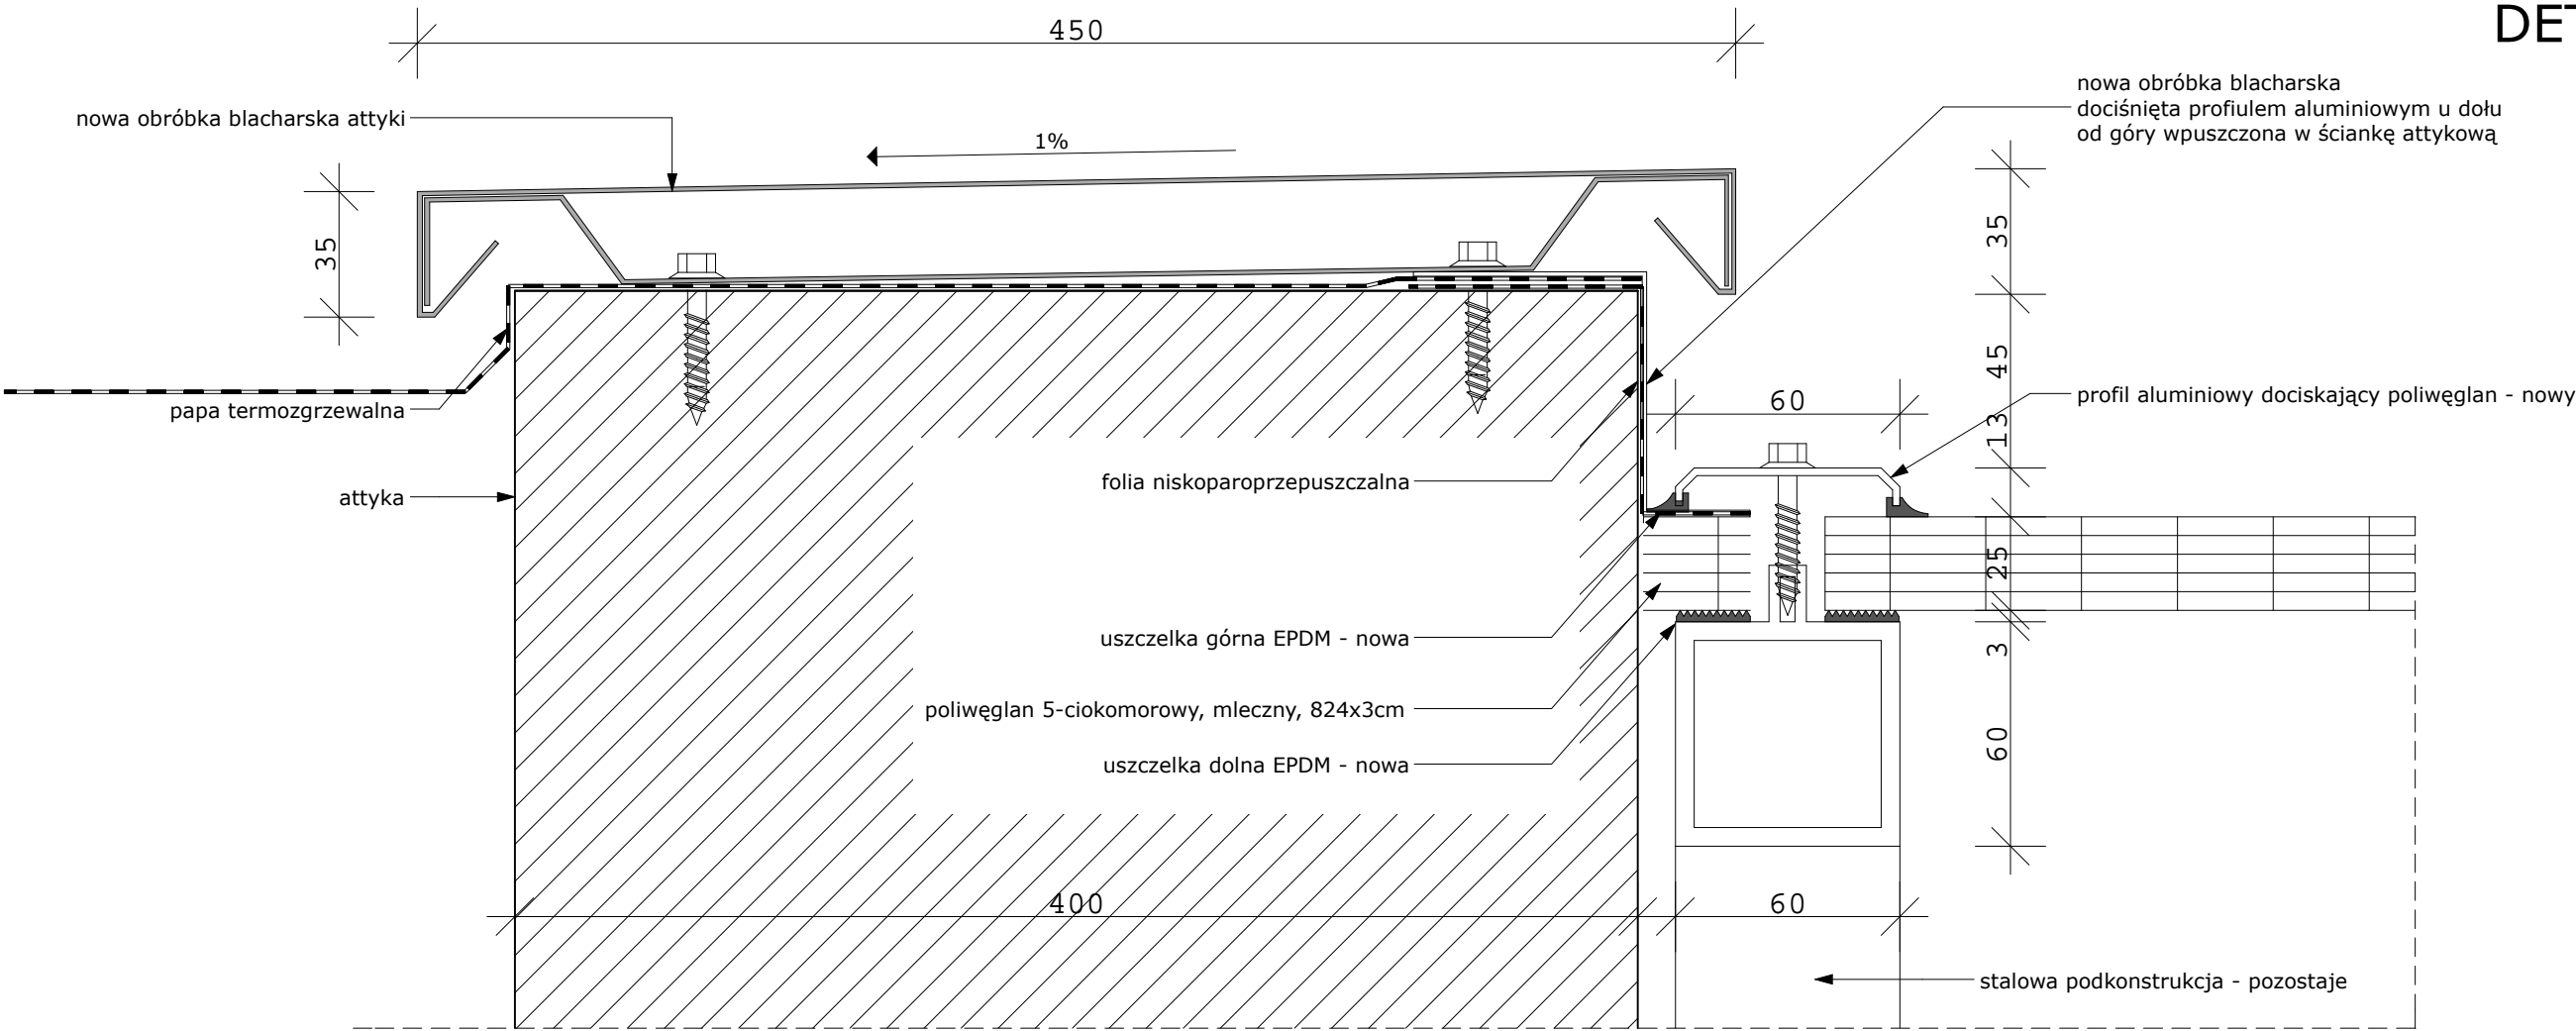

DETAL NR 3a

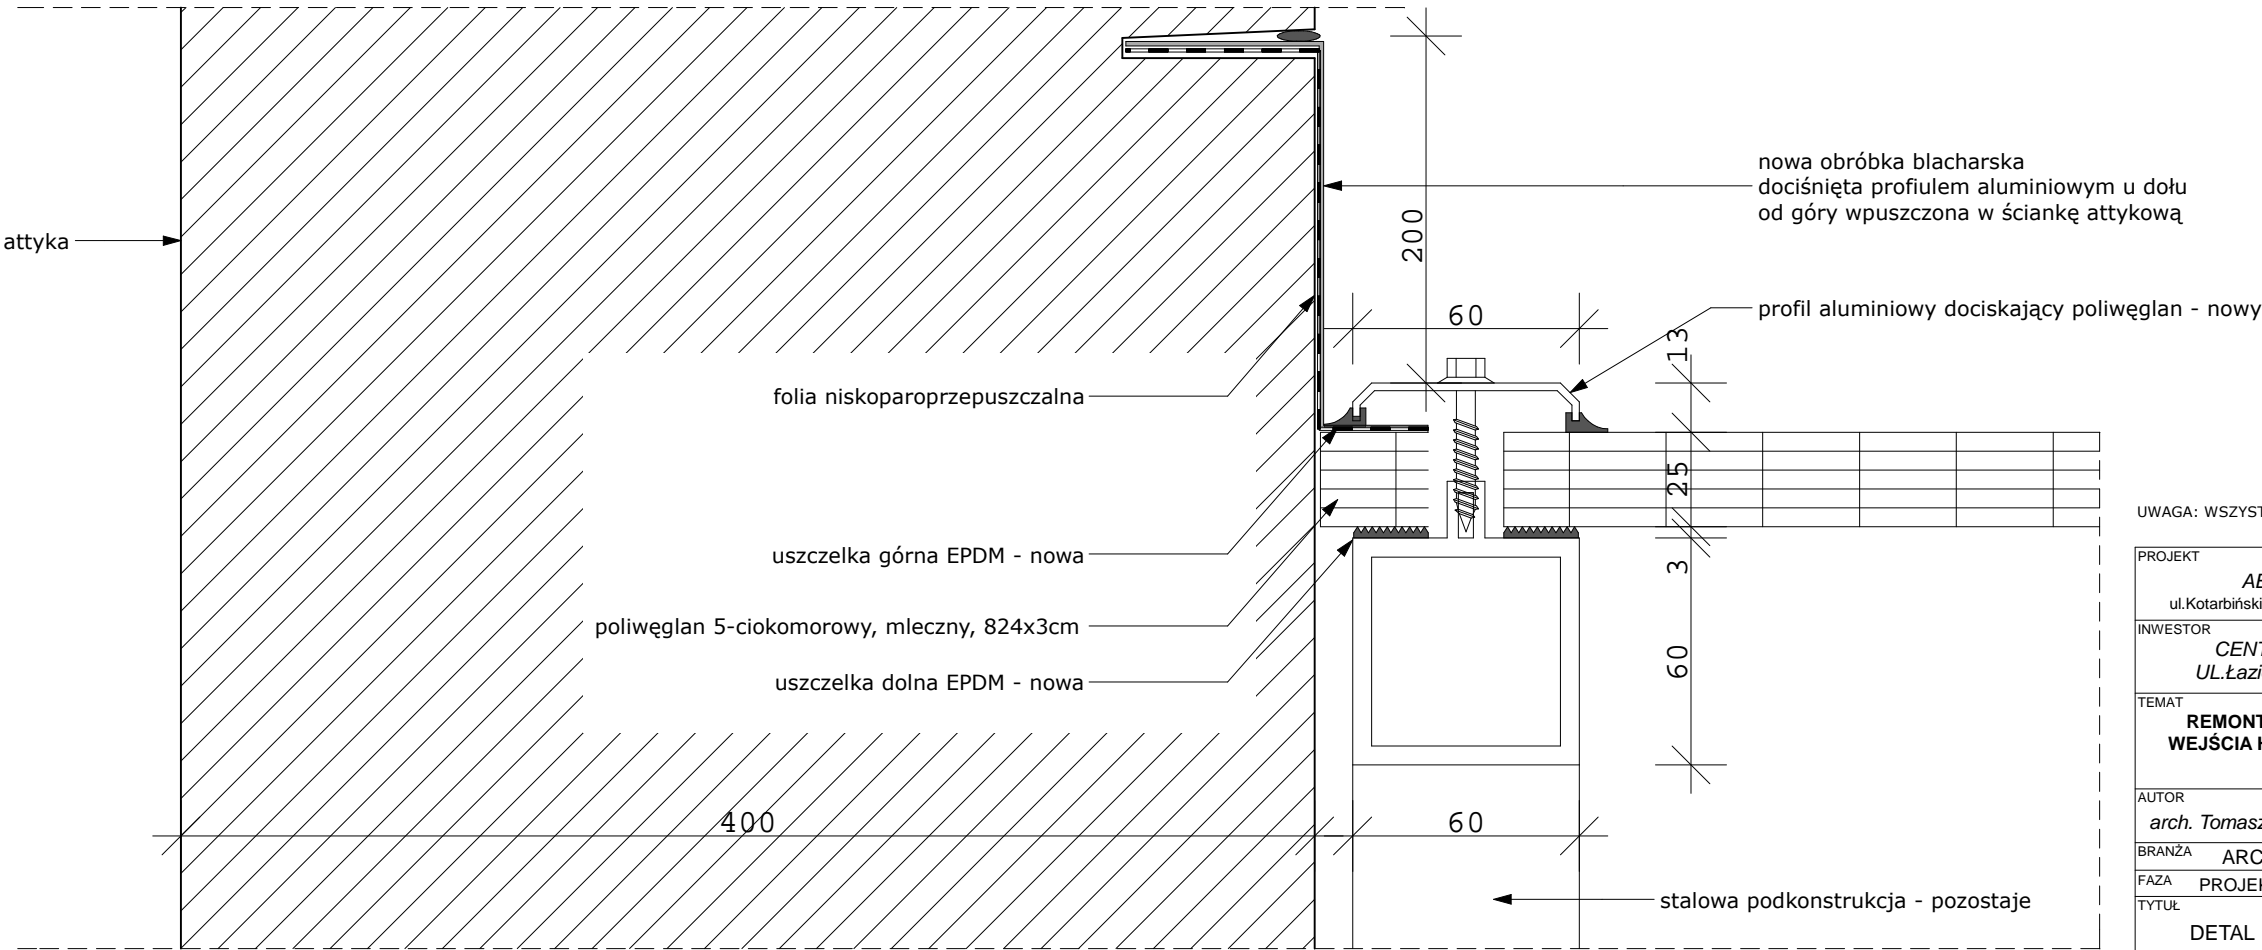

DETAL NR 3b

UWAGA: WSZYSTKIE WYMIARY SPRAWDZIĆ W NATURZE

PROJEKT	
AEM PROJEKT Jakub Gurtat ul.Kotarbińskiego 5/55, 26-600 Warszawa tel.600 565 842	
INWESTOR	
CENTRALNY OŚRODEK SPORTU UL.Łazienkowska 6a, 00-449 Warszawa	
TEMAT	
REMONT ŚWIETLIKA NA DACHU STREFY WEJŚCIA HALI WIDOWISKOWO-SPORTOWEJ BUDYNKU TORWAR I	
AUTOR	NR UPRAWNIEŃ
arch. Tomasz Steckiewicz	Ma/093/08
BRANŻA	NR RYSUNKU
ARCHITEKTURA	A-05
FAZA	SKALA
PROJEKT TECHNICZNY	1:2
TYTUŁ	DETAL NR 3a, 3b
DATA	PODPIS
15maj 2017	