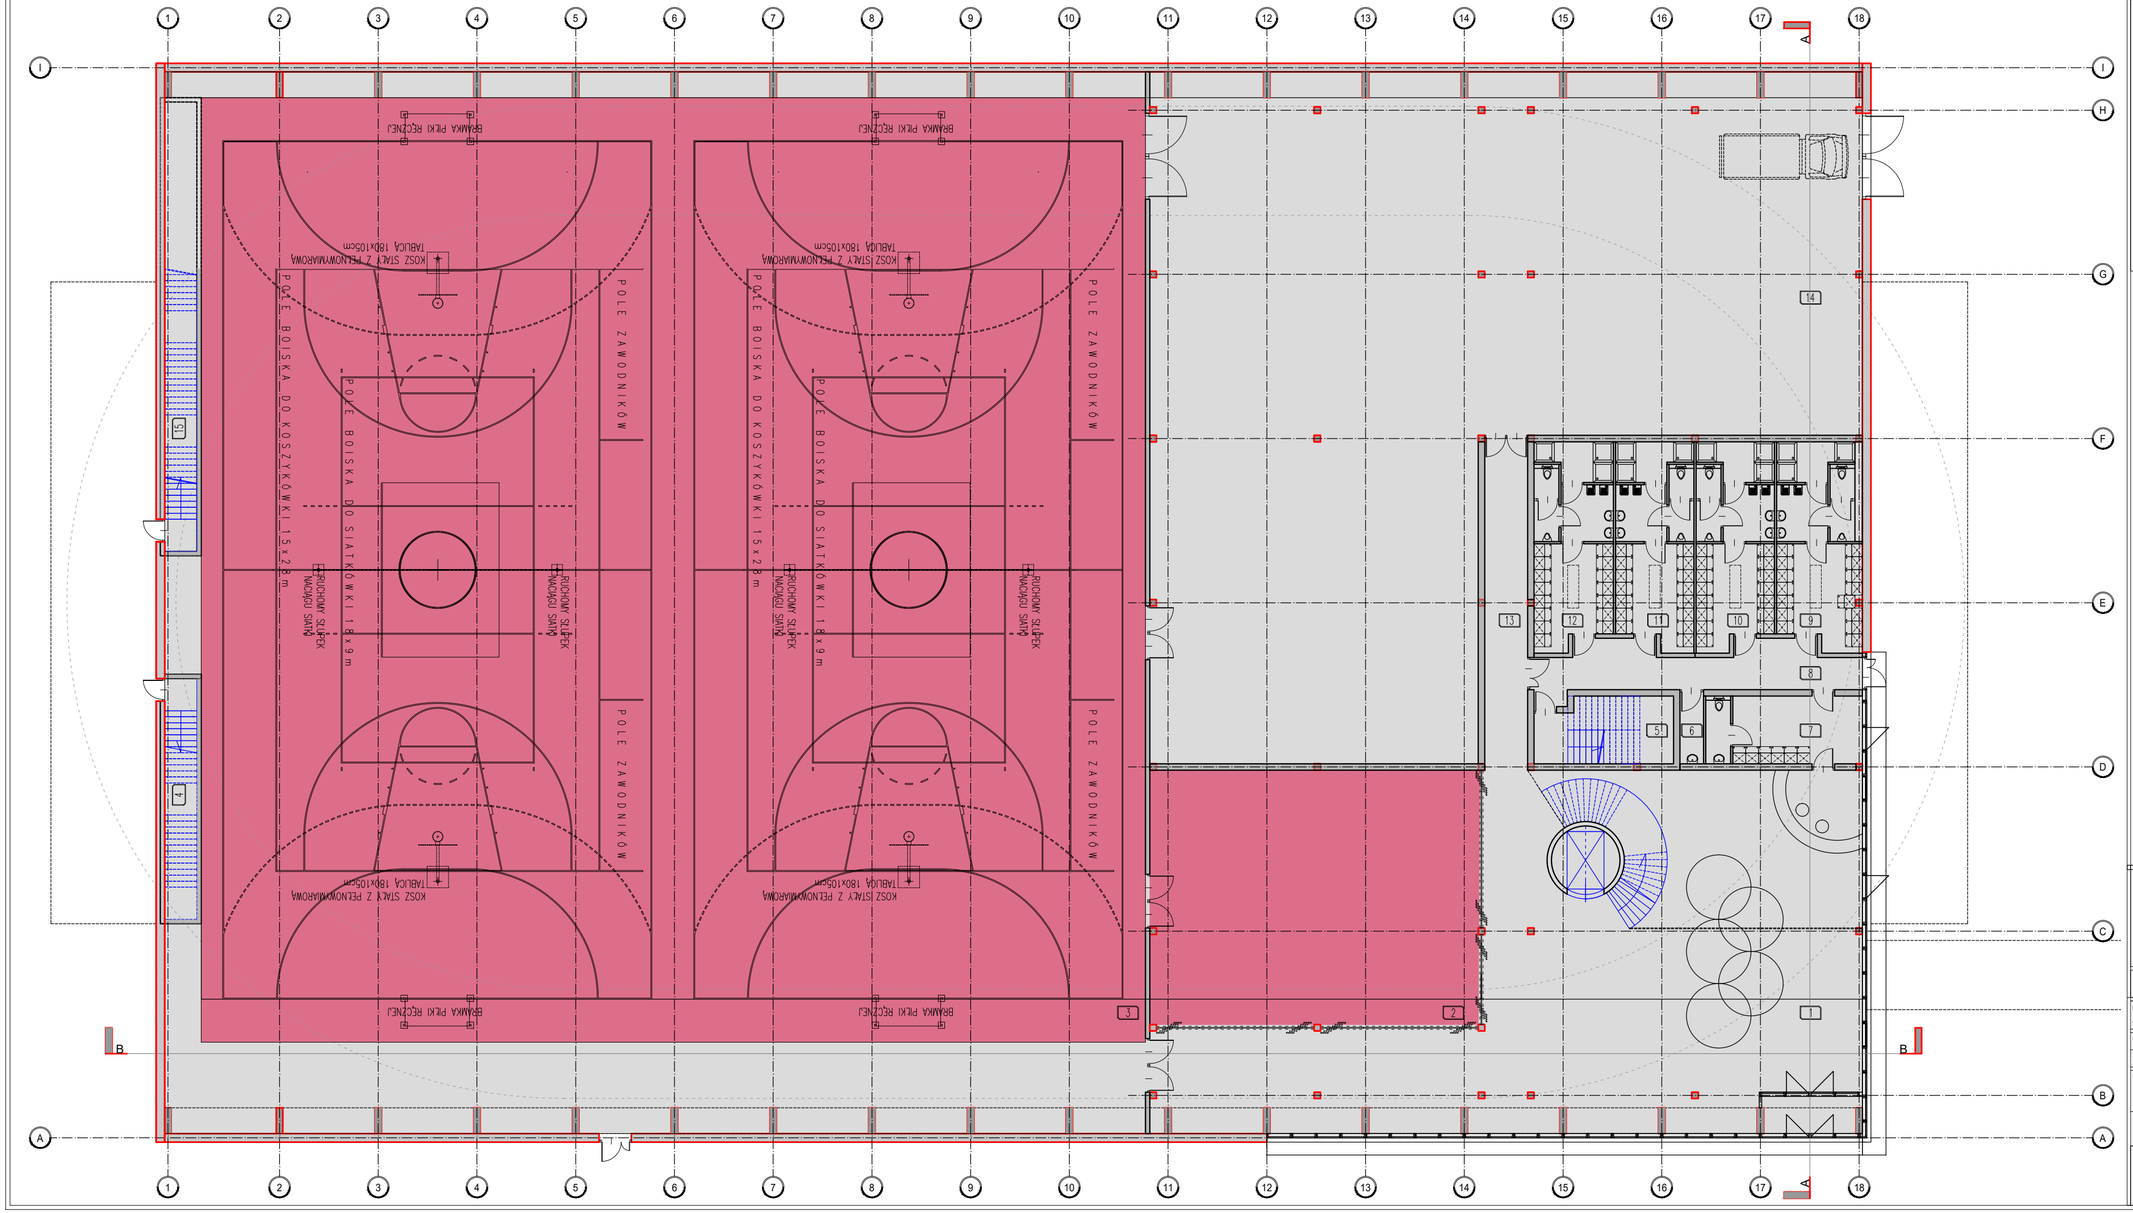

INSTRUKCJE:
1. PROJEKT NALEŻY ZREALIZOWAĆ ZGODNIE ZE SZTUKĄ BUDOWLANĄ, W POPRAWNEJ KOLEJNOŚCI WYKONAWCZYCH I TECHNOLOGICZNYCH MIĘDZY PROJEKTAMI BRANŻOWYMI, SKONSULTOWAĆ SIĘ Z G.P.
2. PO AKTUALIZACJI RYSUNKU - REWIZJA. RYSUNKI Z WCZEŚNIEJSZYM NUMEREM TRACĄ WAŻNOŚĆ.
3. PROJEKT ARCHITEKTONICZNY JEST PROJEKTEM NADRZĘDNYM. WSZYSTKIE ROZBIEŻNOŚCI Z PROJEKTAMI BRANŻOWYMI SKONSULTOWAĆ Z PROJEKTEM GENERALNYM.
4. WSZYSTKIE ZMIANY KONSULTOWAĆ Z PROJEKTANTEM.
5. OTWORY W ŚCIANACH KOORDYNOWAĆ Z PROJEKTAMI BRANŻOWYMI.
6. DRZWI - NA RYSUNKACH OPISANO WYMIARY W ŚWIETLE OŚCIEŻNIC CZYLI ŚWIATŁO PRZEJŚCIA.
7. WYSOKOŚĆ OTWORÓW DLA DRZWI WEWNĘTRZ LOKALOWYCH MIERZONA OD POSADZKI WYKOŃCZONEJ DO OW.
8. WYMIARY PODANE W DB. RZĘDNE POZIOMÓW PODANE W M. SPADKI W %
9. OKNA - NA RYSUNKACH OPISANO WYMIARY W ŚWIETLE OŚCIEŻY CZYLI OTWORY W MURZE.
10. PRZED PRZYSTĄPIENIEM DO ROBÓT SPRAWDZIĆ WYMIARY W NATURZE.
11. ODLACE PRZEDSIĘWZIĘCIA WYKONAĆ ZE SZCZEGÓLNĄ STARANNOŚCIĄ, ZGODNIE Z WYTYCZNYMI TECHNOLOGICZNYMI GOTOWYCZNYMI PRZEZ PRODUCENTA. WSZYSTKIE PRZEJŚCIA PRZEZ WIM WYKONAĆ W SPOSÓB SZCZELNY.
12. WSZYSTKIE ŚCIANY MUROWANE, WYDZIELAJĄCE POMIESZCZENIE TECHNICZNE I SZACHTY, WYKONAĆ PO WPROWADZENIU URZĄDZEŃ, RUROCIĄGÓW I KANAŁÓW INSTALACYJNYCH.
13. PRZEJŚCIA INSTALACYJNE PRZEZ PRZEGRODY W RAMACH RÓŻNYCH STREF POŻAROWYCH WYKONAĆ ZGODNIE Z PN ORAZ WYTYCZNYMI P.POŻ ZAWIESZCZONYMI W PROJEKCIE.
14. WSZYSTKIE ŚCIANY DZIELONE WYPROWADZONE POMIĘDZY STROPAMI - ŚCIANY DZIELONE POWINNY UTRZYMAĆ SWE PARAMETRY NA CAŁEJ WYSOKOŚCI (DOKONIE I WUSTYCZNE).
15. PRZEJŚCIA PONOW WODAMI, WENT DRAW. ITP. NALEŻY USZCZELNIĆ PRZY PRZEJŚCIACH PRZEZ PRZEGRODY OGNIOWE PRZEDSMPODARÓW, ZGODNIE Z AUATRYACJĄ OGNIOWĄ PRZEGRÓD WYTYCZNYMI P.POŻ.

POWOŁANIA:
1. RYSUNEK NALEŻY ROZPATRYWAĆ ŁĄCZNIE Z RYSUNKAMI, PRZEKROJEM, OPISEM ELEWACJI, ZAŁOŻENIAMI P.POŻ, KATALOGIEM DETALI.
2. RYSUNEK NALEŻY ROZPATRYWAĆ ŁĄCZNIE Z ZAPISAMI OPISU TECHNICZNEGO ORAZ SPECYFIKACJĄ MATERIAŁOWĄ.
3. RYSUNEK NALEŻY ROZPATRYWAĆ ŁĄCZNIE Z OPRACOWANIAMI BRANŻOWYMI.
4. WYSTĘPUJĄCE W TEKŚCIE NAZWY I ZNAKI TOWAROWE UŻYTO JEDYNIE W CELU OKREŚLENIA ZAŁOŻONYCH TZW. STANDARDÓW TECHNICZNYCH I MATERIAŁOWYCH I LUB WYŻEJ-SZO ESTETYCZNEGO MATERIAŁÓW WYKOŃCZENIOWYCH.
5. WSZYSTKIE ZASTOSOWANE PRZEZ WYKONAWCĘ, MATERIAŁY, URZĄDZENIA, ELEMENTY I TECHNOLOGIE, POWINNY SPEŁNIAĆ WSZYSTKIE ZAŁOŻONE W PROJEKCIE PARAMETRY TECHNICZNE, ESTETYCZNE I FORMALNO-PRAWNE, A TAKŻE PRZED SKIEROWANIEM DO REALIZACJI POWINNY UZYSKAĆ AKCEPTACJĘ GP, INSPEKTORA NADZORU I INWESTORA.
6. W PRZYPADKU ZISTNIENIA KONIECZNOŚCI ZMIAN PROJEKTU, DOTYCZĄCYCH PROPONOWANYCH PRZEZ WYKONAWCĘ I DOPOWIEDNIO UZGODNIONYCH ROZWIĄZAŃ ZAMIENNYCH, KOSZTY OPRACOWANIA PEŁNEJ KONIECZNEJ DOKUMENTACJI ZAMIENNEJ PONOSI WYKONAWCA.
7. WSZYSTKIE URZĄDZENIA, MATERIAŁY, ELEMENTY I TECHNOLOGIE, POWINNY POSIADAĆ PRZEWIDZIANE PRAWEM I DOPOWIEDNIMI PRZEPISAMI DOPUSZCZENIA, ATESTY I CERTYFIKATY.

ZESTAWIENIE POWIERZCHNI		m2
1	HOL WEJŚCIOWY Z RECEPCJĄ	369,50
2	SALA WIELOFUNKCYJNA	181,75
3	HALA SPORTOWA	2200,15
4	KOMUNIKACJA	16,80
5	KOMUNIKACJA	19,00
6	POM.TECHNICZNE	3,70
7	POM.SOCJALNE	23,00
8	KOMUNIKACJA	31,50
9	SZATNIA	34,55
10	SZATNIA	34,55
11	SZATNIA	34,55
12	SZATNIA	34,55
13	KOMUNIKACJA	30,60
14	MAGAZYN	793,15
15	KOMUNIKACJA	16,80
	RAZEM KONDYGNACJA 1	3829,15

RAZEM KONDYGNACJA 2	1578,50
RAZEM KONDYGNACJA 3	2673,00
RAZEM	8080,65

JULIA MILEWSKA ARCHITEKT
A.J.MADALIŃSKIEGO 42/52
02-540 WARSZAWA

Inwestor: COS Wałcz

Inwestycja: HALA SPORTOWA
Adres: COS WAŁCZ

Przedmiot: RZUT KONDYGNACJA 1

Specjalność: ARCHITEKTURA | Faza: KONCEPCJA

Projektował: arch. ŁUKASZ MILEWSKI

Data: 02/2018 | Skala: 1:200 | Numer rysunku: WLC:A:K:1 | Rewizja: --

ROZPOWSZECHNIANIE NINIEJSZEGO OPRACOWANIA, JAK TEŻ JEGO FRAGMENTÓW, W TYM KONCEPCJI, WYKONANYCH RYSUNKÓW, A PONADTO UMIESZCZANIE W SYSTEMACH DANYCH - ZA WYJĄTKIEM WŁAŚCIWYCH ORGANÓW ADMINISTRACJI PRZEKAZYWANIE W JAKIEJKOLWIEK FORMIE, W TYM ELEKTRONICZNEJ, MECHANICZNEJ, FOTOKOPII, REPRODUKCJI, PRZEDRUKU ORAZ DOKONYWANIE ZMIAN BEZ ZGODY AUTORA, JEST ZABRONIONE I PODLEGA ODPOWIEDZIALNOŚCI KARNEJ Z MOCY ART. 116,117,118 USTAWY Z DNIA 14 LUTEGO 1994 R. O PRAWIE AUTORSKIM I PRAWACH POKREWNYCH.
(DZ.U. NR. 24 POZ.83 Z 1994 R.)