


ELEWACJA WSCHODNIA WIDOK 1:200



ELEWACJA ZACHODNIA WIDOK 1:200

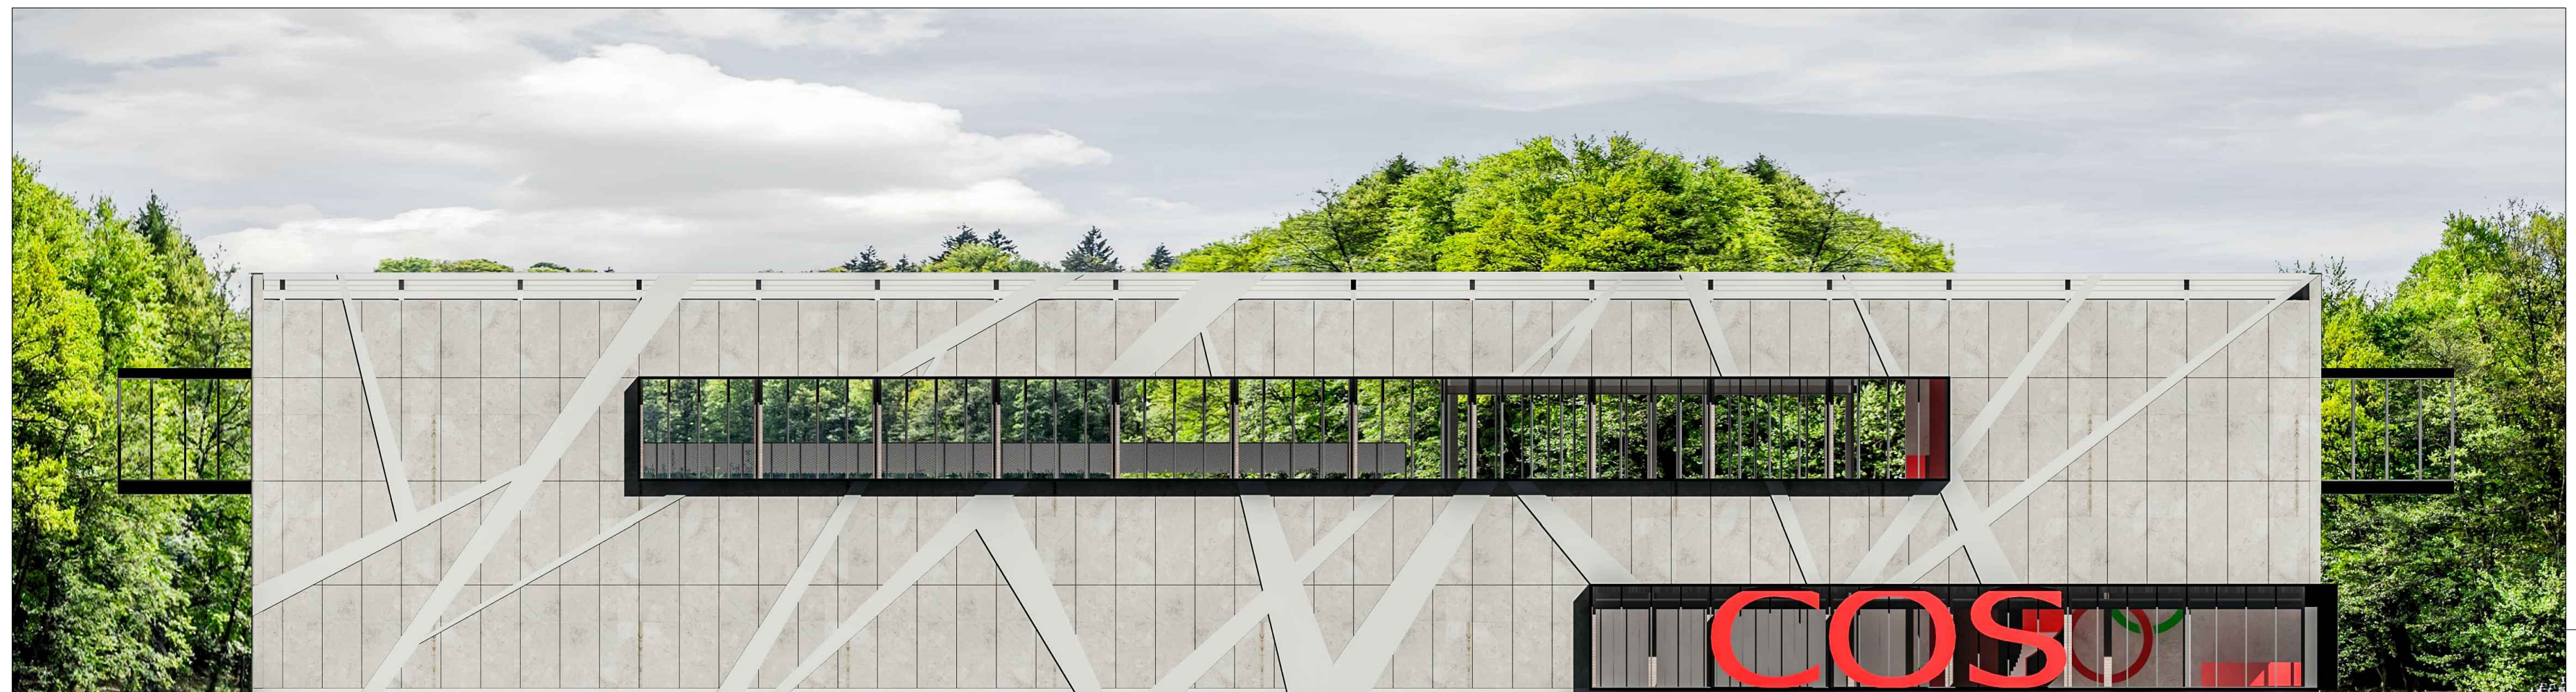