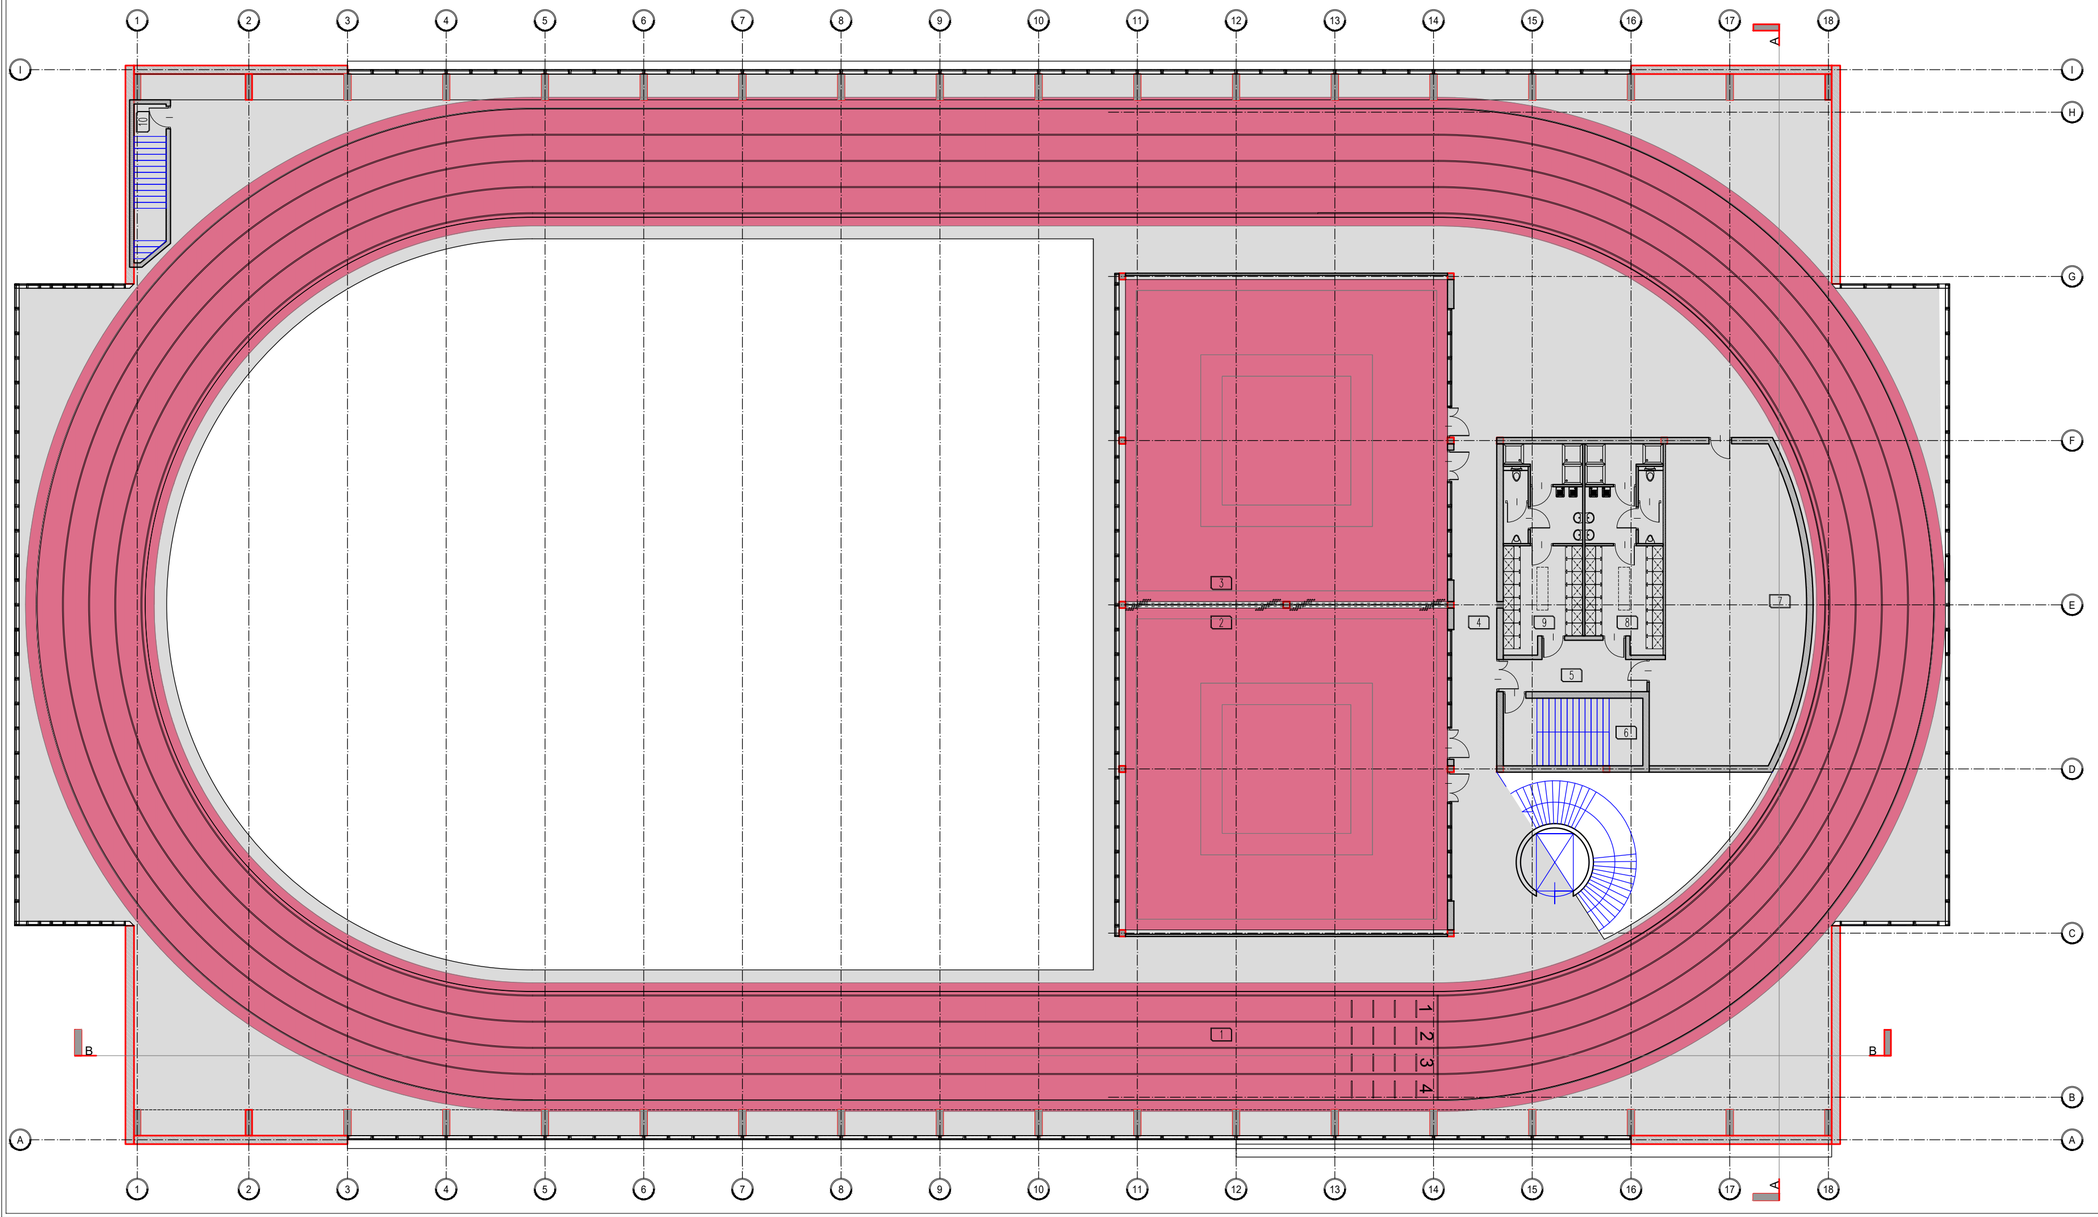

INSTRUKCJE:	POWOŁANIA:
1. PROJEKT NALEŻY ZREALIZOWAĆ ZGODNIE ZE SZTUKĄ BUDOWLANĄ, W POPRAWNEJ ROZBIEŻNOŚCI WYMIAROWYCH I TECHNOLOGICZNYCH MIĘDZY PROJEKTAMI BRANŻOWYMI. SKONSULTOWAĆ BĘ Z G.P. 2. PO AKTUALIZACJI RYSUNKU - REWIZJA. RYSUNKI Z WCZEŚNIEJSZYM INDEKSEM TRACĄ WAŻNOŚĆ. 3. PROJEKT ARCHITEKTONICZNY JEST PROJEKTEM NADRZĘDNYM. WSZYSTKIE ROZBIEŻNOŚCI Z PROJEKTAMI BRANŻOWYMI SKONSULTOWAĆ Z PROJEKTEM GENERALNYM. 4 WSZYSTKIE ZMIANY KONSULTOWAĆ Z PROJEKTANTEM. 5. OTWORY W ŚCIANACH KOORDYNOWAĆ Z PROJEKTAMI BRANŻOWYMI. 6. DNO/M - NA RYSUNKACH OPISANO WYMIARY W ŚWIETLE OŚCIEŻNIC CZYLI ŚWIATŁO PRZEJŚCIA. 7. WYSOKOŚĆ OTWORÓW (NA DRZWI WEWNĘTRZ) LOKALOWYCH MIERZONA OD POSADZKI WYKOŃCZONEJ DO DM. 8. WYMIARY PODANE W DB. RZĘDNE POZIOMÓW PODANE W M. SPADKI W %. 9. OKNA - NA RYSUNKACH OPISANO WYMIARY W ŚWIETLE OŚCIEŻY CZYLI OTWORY W MURZE. 10. PRZED PRZYSTĄPIENIEM DO ROBÓT SPRAWDZIĆ WYMIARY W NATURZE. 11. IZOLACJE PRZECIWWODNA WYKONAĆ ZE SZCZEGÓLNĄ STARANNOŚCIĄ, ZGODNIE Z WYTYCZNYMI TECHNOLOGICZNYMI DOSTARCZONYMI PRZEZ PRODUCENTA. WSZYSTKIE PRZEJŚCIA PRZEZ WIR WYKONAĆ W SPOSÓB SZCZELNY. 12. WSZYSTKIE ŚCIANY MUROWANE, WYZIELAJĄCE POWIERZCHNIE TECHNICZNE I SZACHTY. WYKONAĆ PO WPROWADZENIU URZĄDZEŃ, RUROCIĄGÓW I KANAŁÓW INSTALACYJNYCH. 13. PRZEJŚCIA INSTALACYJNE PRZEZ PRZEGRODY W RAMACH RÓŻNYCH STREF POŻAROWYCH WYKONAĆ ZGODNIE Z PN ORAZ WYTYCZNYMI P.POŻ ZAMIESZCZONYMI W PROJEKCIE. 14. WSZYSTKIE ŚCIANY DZIELONE WYPROWADZONE POMIĘDZY STROPAMI - ŚCIANY DZIELONE POWINNY (TRZYMAĆ SIĘ PARAMETRY NA CAŁEJ WYSOKOŚCI (DOKŁONIE I WUSTYCZNE). 15. PRZEJŚCIA PONOW WOD.KAN. WENT DRAIN ITP. NALEŻY USZCZELNIĆ PRZY PRZEJŚCIACH PRZEZ PRZEGRODY DOKONIĆ PRZEDSMPOŻARÓW. ZGODNIE Z AUDYFIKACJA DONOWA PRZEGRÓD WYTYCZNYMI P.POŻ.	1. RYSUNEK NALEŻY ROZPATRYWAĆ ŁĄCZNIE Z RYSUNKAMI, PRZEKROJÓW, ORAZ ELEWACJI, ZAŁOŻENIAMI P.POŻ, KATALOGIEM DETALI. 2. RYSUNEK NALEŻY ROZPATRYWAĆ ŁĄCZNIE Z OPISAMI OPISU TECHNICZNEGO ORAZ SPECYFIKACJI MATERIAŁOWEJ. 3. RYSUNEK NALEŻY ROZPATRYWAĆ ŁĄCZNIE Z OPRACOWANIAMI BRANŻOWYMI. 4. WYSTĘPUJĄCE W TEKŚCIE NAZWY I ZNAKI TOWAROWE UŻYTO JEDYNIE W CELU OKREŚLENIA ZAŁOŻONYCH TZW. STANDARDÓW TECHNICZNYCH I MATERIAŁOWYCH I LUB WYSŁ.ASI ESTETYCZNEGO MATERIAŁÓW WYKOŃCZENIOWYCH. 5. WSZYSTKIE ZAPROPONOWANE PRZEZ WYKONAWCĘ, MATERIAŁY, URZĄDZENIA, ELEMENTY I TECHNOLOGIE, POWINNY SPEŁNIAĆ WSZYSTKIE ZAŁOŻONE W PROJEKCIE PARAMETRY TECHNICZNE, ESTETYCZNE I FORMALNO-PRAWNE, A TAKŻE PRZED SKIEROWANIEM DO REALIZACJI POWINNY UZYSKAĆ AKCEPTACJĘ CP. INSPEKTORA NADZORU I INWESTORA. 6. W PRZYPADKU ZISTNIENIA KONIECZNOŚCI ZMIAN PROJEKTU, DOTYCZĄCYCH PROPONOWANYCH PRZEZ WYKONAWCĘ I DOPOWIEDNO UZGODNIONYCH ROZWIĄZAŃ ZAMIENNYCH, KOSZTY OPRACOWANIA PEŁNEJ KONIECZNEJ DOKUMENTACJI ZAMIENNEJ PONOSI WYKONAWCA. 7. WSZYSTKIE URZĄDZENIA, MATERIAŁY, ELEMENTY I TECHNOLOGIE, POWINNY POSIADAĆ PRZEWIDZIANE PRAWEM I DOPOWIEDNIMI PRZEPISAMI DOPUSZCZENIA, ATESTY I CERTYFIKATY

ZESTAWIENIE POWIERZCHNI		m2
1	BIEŻNIA	1738,15
2	SALA SPORTOWA 15X15	229,50
3	SALA SPORTOWA 15X15	229,50
4	KOMUNIKACJA	306,45
5	KOMUNIKACJA	14,95
6	KOMUNIKACJA	20,45
7	MAGAZYN	93,65
8	SZATNIA	27,15
9	SZATNIA	34,55
10	KOMUNIKACJA	13,05

RAZEM KONDYGNACJA 3	2673,00

JULIA MILEWSKA ARCHITEKT
A.J.MADALIŃSKIEGO 42/52
02-540 WARSZAWA

Inwestor: COS Wałcz

Inwestycja: HALA SPORTOWA
Adres: COS WAŁCZ

Przedmiot: RZUT KONDYGNACJA 3

Specjalność: ARCHITEKTURA | Faza: KONCEPCJA

Projektował: arch. ŁUKASZ MILEWSKI

Data: 02/2018 | Skala: 1:200 | Numer rysunku: WLC:A:K:3 | Rewizja: --

ROZPOWSZECHNIANIE NINIEJSZEGO OPRACOWANIA, JAK TEŻ JEGO FRAGMENTÓW, W TYM KONCEPCJI, WYKONANYCH RYSUNKÓW, A PONADTO UMIESZCZANIE W SYSTEMACH DANYCH - ZA WYJĄTKIEM WŁAŚCIWYCH ORGANÓW ADMINISTRACJI PRZEKAZYWANIE W JAKIEJKOLWIEK FORMIE, W TYM ELEKTRONICZNEJ, MECHANICZNEJ, FOTOKOPII, REPROGRAFICJI, PRZEDRUKU ORAZ DOKONYWANIE ZMIAN BEZ ZGODY AUTORA, JEST ZABRONIONE I PODLEGA ODPOWIEDZIALNOŚCI KARNEJ Z MOCY ART. 116,117,118 USTAWY Z DNIA 14 LUTEGO 1994 R. O PRAWIE AUTORSKIM I PRAWACH POKREWNYCH.
(DZ.U. NR. 24 POZ.83 Z 1994 R.)