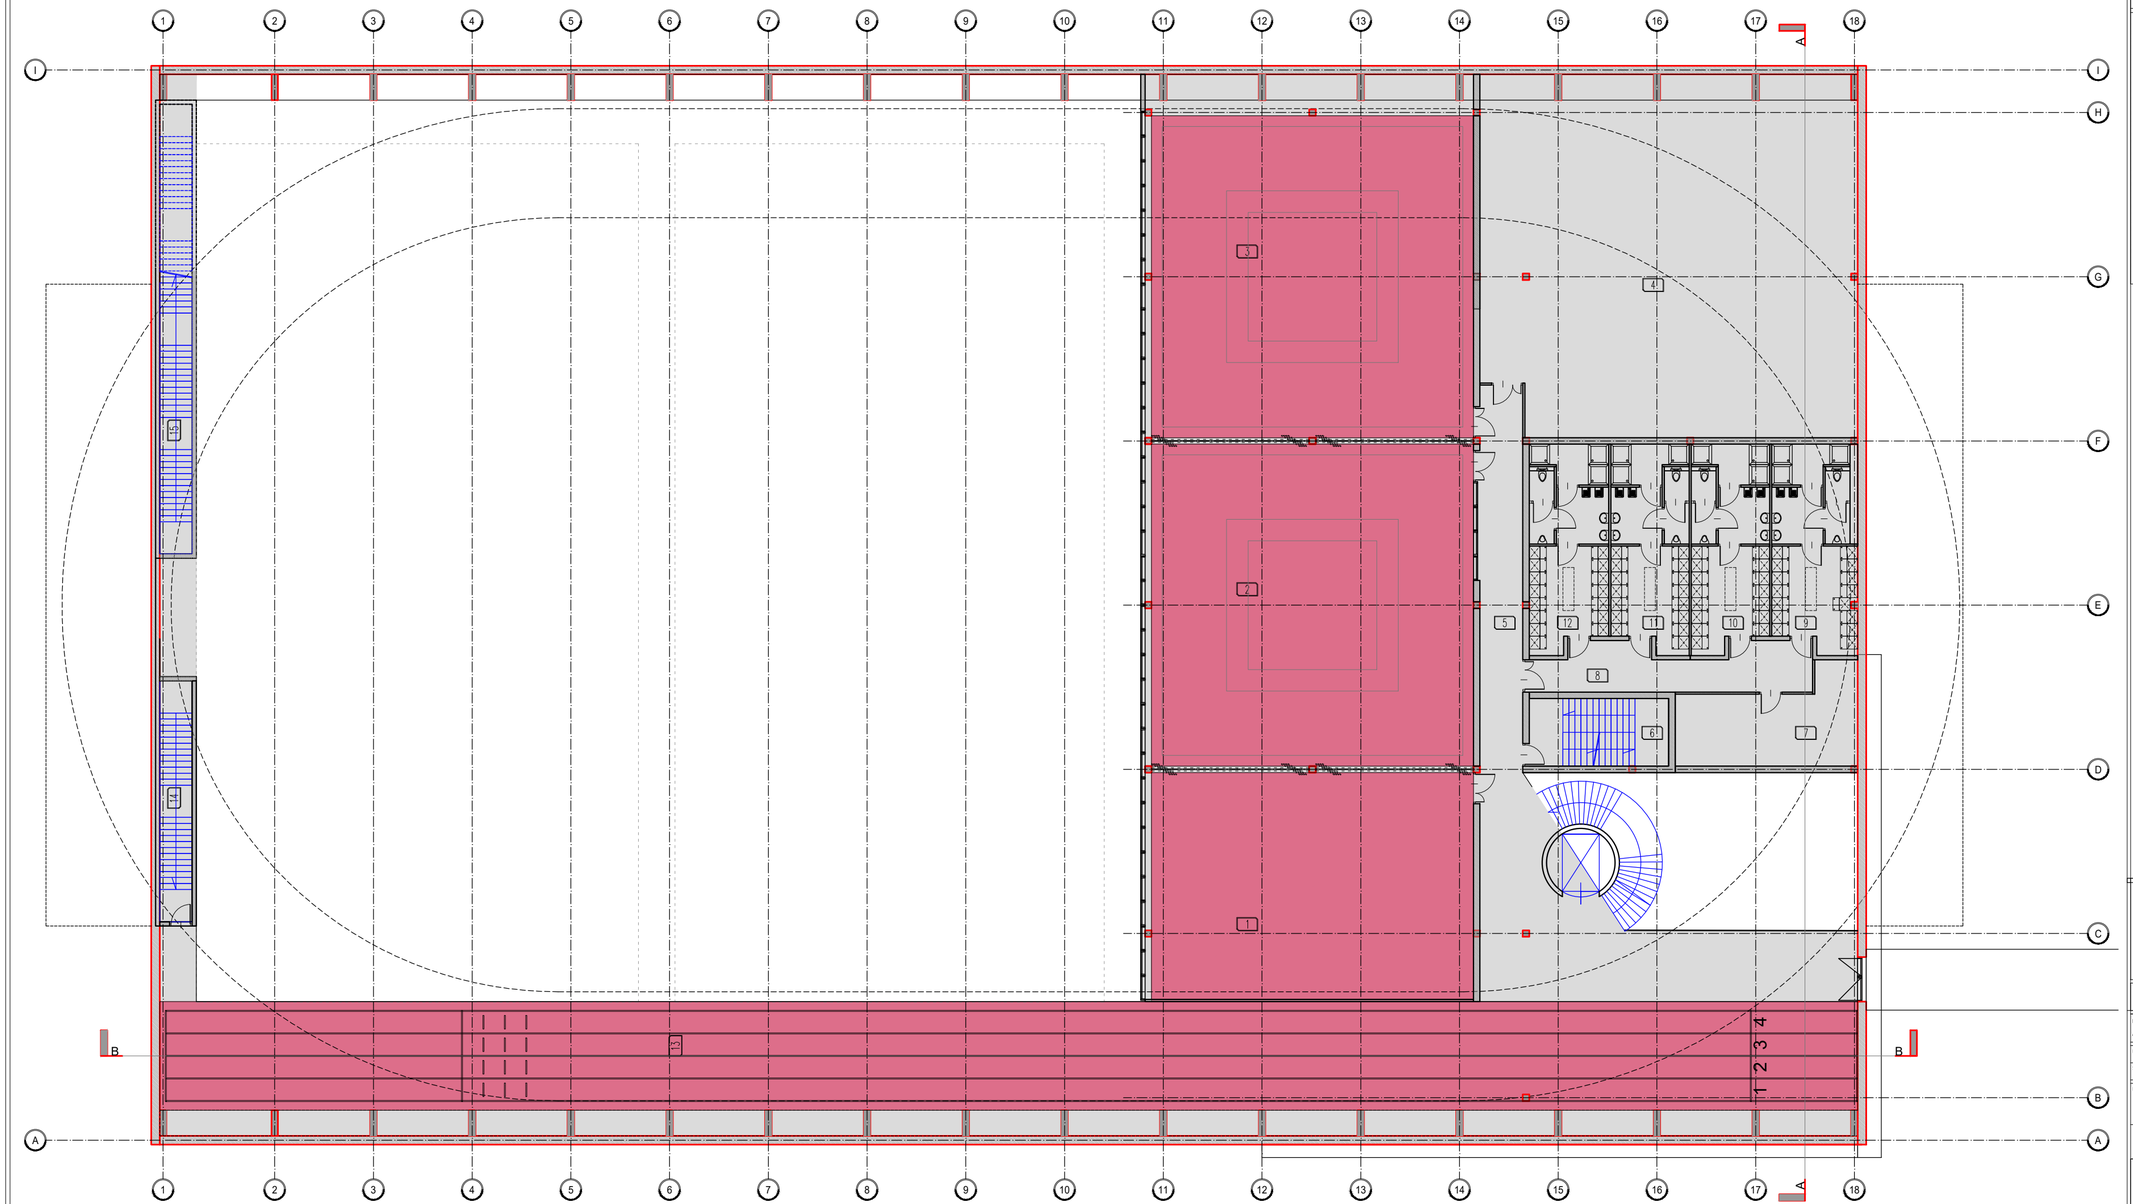

INSTRUKCJE:
1. PROJEKT NALEŻY ZREALIZOWAĆ ZGODNIE ZE SZTUKĄ BUDOWLANĄ, W POPRAWNEJ KOLEJNOŚCI WYKONAWCZYCH I TECHNOLOGICZNYCH WIĘZI Z PROJEKTAMI BRANŻOWYMI. SKONSULTOWAĆ Z G.P. 2. PO AKTUALIZACJI RYSUNKU - REWIZJA. RYSUNKI Z WCZEŚNIEJSZYM INDEKSEM TRACĄ WAŻNOŚĆ. 3. PROJEKT ARCHITEKTONICZNY JEST PROJEKTEM NADRZĘDNYM. WSZYSTKIE ROZBIEŻNOŚCI Z PROJEKTAMI BRANŻOWYMI SKONSULTOWAĆ Z PROJEKTEM GENERALNYM. 4 WSZYSTKIE ZMIANY KONSULTOWAĆ Z PROJEKTANTEM. 5. OTWORY W ŚCIANACH KOORDYNOWAĆ Z PROJEKTAMI BRANŻOWYMI. 6. DNOM - NA RYSUNKACH OPISANO WYMIARY W ŚWIETLE OŚCIEŻNIC CZYLI ŚWIATŁO PRZEJŚCIA. 7. WYSOKOŚĆ OTWORÓW DLA DRZWI WEWNĘTRZ LOKALOWYCH MIERZONA OD POSADZKI WYKOŃCZONEJ DO OW. 8. WYMIARY PODANE W DB. RZĘDNE POZIOMÓW PODANE W M. SPADKI W %. 9. OKNA - NA RYSUNKACH OPISANO WYMIARY W ŚWIETLE OŚCIEŻY CZYLI OTWORY W MURZE. 10. PRZED PRZYSTĄPIENIEM DO ROBÓT SPRAWDZIĆ WYMIARY W NATURZE. 11. IZOLACJE PRZECIWWODNA WYKONAĆ ZE SZCZEGÓLNĄ STARANNOŚCIĄ, ZGODNIE Z WYTYCZNYMI TECHNOLOGICZNYMI GOTOWYCH PRZEJŚĆ PRODUCENTA. WSZYSTKIE PRZEJŚCIA PRZEZ WIRI WYKONAĆ W SPOSÓB SZCZELNY. 12. WSZYSTKIE ŚCIANY MUROWANE, WYDZIELAJĄCE POMIESZCZENIE TECHNICZNE I SZACHTY, WYKONAĆ PO WPROWADZENIU URZĄDZEŃ, RUROCIĄGÓW I KANAŁÓW INSTALACYJNYCH. 13. PRZEJŚCIA INSTALACYJNE PRZEZ PRZEGRODY W RAMACH RÓŻNYCH STREF POŻAROWYCH WYKONAĆ ZGODNIE Z PN ORAZ WYTYCZNYMI P.POŻ.ZAMIESZCZONYMI W PROJEKCIE. 14. WSZYSTKIE ŚCIANY DZIAŁOWE WYPROWADZIĆ POMIĘDZY STROPAMI - ŚCIANY DZIAŁOWE POWINNY CZTAĆ NAD SWE PARAMETRY NA CAŁEJ WYSOKOŚCI (DOKŁADNE I WUSTYCZNE). 15. PRZEJŚCIA PIONOWE WODA-KAN, WENT DRAW. ITP. NALEŻY USZCZELNIĆ PRZY PRZEJŚCIACH PRZEZ PRZEGRODY DOKŁADNE PRZEDOMPODAROWO, ZGODNIE Z AUATRYKACJA DOKONA PRZEDRÓD WYTYCZNYMI P.POŻ.

POWOŁANIA:
1. RYSUNEK NALEŻY ROZPATRYWAĆ ŁĄCZNIE Z RYSUNKAMI, PRZEKROJÓW, ORAZ ELEWACJI, ZAŁĄCZNIKAMI P.POŻ, KATALOGIEM DETALI. 2. RYSUNEK NALEŻY ROZPATRYWAĆ ŁĄCZNIE Z ZAPISAMI OPISU TECHNICZNEGO ORAZ SPECYFIKACJI MATERIAŁOWEJ. 3. RYSUNEK NALEŻY ROZPATRYWAĆ ŁĄCZNIE Z OPRACOWANIAMI BRANŻOWYMI. 4. WYSTĘPUJĄCE W TEKŚCIE NAZWY I ZNAKI TOWAROWE UŻYTO JEDYNIE W CELU OKREŚLENIA ZAŁOŻONYCH TZW. STANDARDÓW TECHNICZNYCH I MATERIAŁOWYCH LUB WYŻEJ-SZO ESTETYCZNEGO MATERIAŁÓW WYKOŃCZENIOWYCH. 5. WSZYSTKIE ZAPISY/NOWANIE PRZEZ WYKONAWCĘ, MATERIAŁY, URZĄDZENIA, ELEMENTY I TECHNOLOGIE, POWINNY SPEŁNIAĆ WSZYSTKIE ZAŁOŻONE W PROJEKCIE PARAMETRY TECHNICZNE, ESTETYCZNE I FORMALNO-PRAWNE, A TAKŻE PRZED SKIEROWANIEM DO REALIZACJI POWINNY UZYSKAĆ AKCEPTACJE OP. INSPEKTORA NADZORU I INWESTORA. 6. W PRZYPADKU ZISTNIENIA KONIECZNOŚCI ZMIAN PROJEKTU, DOTYCZĄCYCH PROPONOWANYCH PRZEZ WYKONAWCĘ I DOPOMIENIO UZGODNIONYCH ROZWIĄZAŃ ZAMIENNYCH, KOSZTY OPRACOWANIA PEŁNEJ KONIECZNEJ DOKUMENTACJI ZAMIENNEJ PONOSI WYKONAWCA. 7. WSZYSTKIE URZĄDZENIA, MATERIAŁY, ELEMENTY I TECHNOLOGIE, POWINNY POSIADAĆ PRZEWIDZIANE PRAWEM I DOPUWSZONE PRZEPISAMI DOPUSZCZENIA, ATESTY I CERTYFIKATY.

ZESTAWIENIE POWIERZCHNI		m2
1	SALA SPORTOWA 15X15	161,70
2	SALA SPORTOWA 15X15	229,50
3	SALA SPORTOWA 10X15	257,00
4	POM. TECHNICZNE	163,80
5	KOMUNIKACJA	115,20
6	KOMUNIKACJA	20,45
7	MAGAZYN	31,65
8	KOMUNIKACJA	27,15
9	SZATNIA	34,55
10	SZATNIA	34,55
11	SZATNIA	34,55
12	SZATNIA	34,55
13	BIEŻNIA 60M	400,25
14	KOMUNIKACJA	16,80
15	KOMUNIKACJA	16,80
RAZEM KONDYGNACJA 2		1578,50

JULIA MILEWSKA ARCHITEKT
A.J.MADALIŃSKIEGO 42/52
02-540 WARSZAWA

Inwestor: COS Wałcz

Inwestycja: HALA SPORTOWA
Adres: COS WAŁCZ

Przedmiot: RZUT KONDYGNACJA 2

Specjalność: ARCHITEKTURA | Faza: KONCEPCJA

Projektował: arch. ŁUKASZ MILEWSKI

Data: 02/2018 | Skala: 1:200 | Numer rysunku: WLC:A:K:2 | Rewizja: --

ROZPOWSZECHNIANIE NINIEJSZEGO OPRACOWANIA, JAK TEŻ JEGO FRAGMENTÓW, W TYM KONCEPCJI, WYKONANYCH RYSUNKÓW, A PONADTO UMIESZCZANIE W SYSTEMACH DANYCH - ZA WYJĄTKIEM WŁAŚCIWYCH ORGANÓW ADMINISTRACJI PRZEKAZYWANIE W JAKIEJKOLWIEK FORMIE, W TYM ELEKTRONICZNEJ, MECHANICZNEJ, FOTOKOPII, REPROGRAFICZNEJ, PRZEDRUKU ORAZ DOKONYWANIE ZMIAN BEZ ZGODY AUTORA, JEST ZABRONIONE I PODLEGA ODPOWIEDZIALNOŚCI KARNEJ Z MOCY ART. 116,117,118 USTAWY Z DNIA 14 LUTEGO 1994 R. O PRAWIE AUTORSKIM I PRAWACH POKREWNYCH.
(DZ.U. NR. 24 POZ.83 Z 1994 R.)