



UWAGA: WSZYSTKIE WYMIARY
SPRAWDZIĆ W NATURZE

PRZEKRÓJ A - A

INWENTARYZACJA

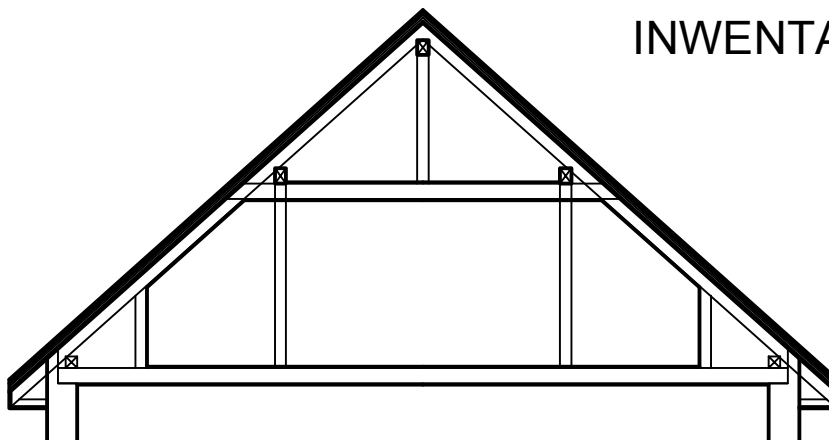

PROJEKT

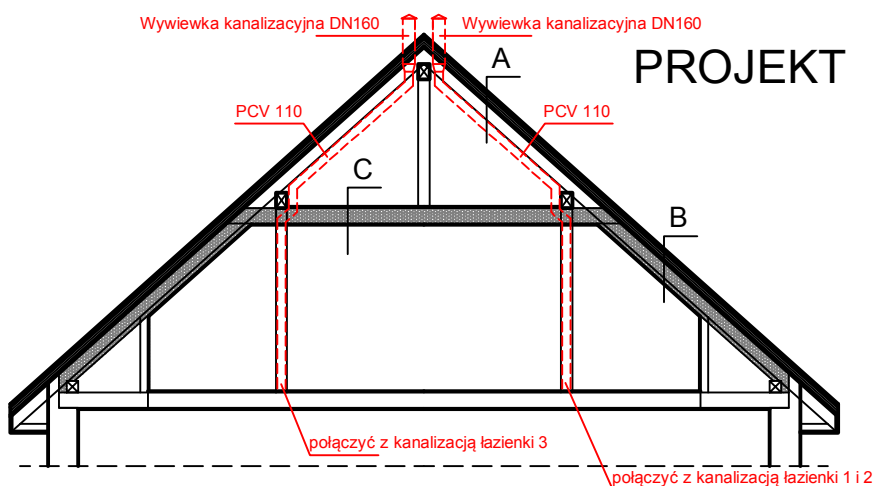

A


- DACHÓWKA
- ŁATY 5x4cm
- KONTRŁATY 5x4cm
- MEMBRAMA WYSOKOPAROPRZEPUSZCZALNA
- DESKOWANIE PEŁNE / OSB 25mm
- KROKWIE

B

- DACHÓWKA
- ŁATY 5x4cm
- KONTRŁATY 5x4cm
- MEMBRAMA WYSOKOPAROPRZEPUSZCZALNA
- DESKOWANIE PEŁNE / OSB 25mm
- KROKWIE
- WEŁNA MINERALNA 25cm
- PAROIZOLACJA
- 2 x PŁYTA G-K NA STELAŻU METALOWYM

C

- DESKOWANIE PEŁNE / OSB 25mm
- JĘTKI
- WEŁNA MINERALNA 20cm
- PAROIZOLACJA
- 2 x PŁYTA G-K NA STELAŻU

INWESTOR: Centralny Ośrodek Sportu - Ośrodek Przygotowań Olimpijskich w Giżycku 11-500 Giżycko, ul. Moniuszki 22		 Jusis pracownia projektowa tel. 504 483 475, ul. Mickiewicza 43, 11-500 Giżycko		
PROJEKT: Projekt remontu dachu w internacie sportowym B1 w ośrodku COS - OPO w Giżycku przy ul. Moniuszki 22				
RYSUNKI: PRZEKRÓJ A - A		DATA 10/2016	SKALA 1:100	NR RYS. 4
PROJEKTANT: mgr inż. Marek Jatkowski UPRAWNIENIA BUDOWLANE DO PROJEKTOWANIA BEZ OGRANICZEŃ W SPECJALNOŚCI SIECI I INSTALACJI SANITARNYCH Nr.ewid. 113/01/OI		PROJEKTANT: mgr inż. arch. Andrzej Jusis UPRAWNIENIA BUDOWLANE DO PROJEKTOWANIA BEZ OGRANICZEŃ W SPECJALNOŚCI KONSTRUKCYJNO - BUDOWLANEJ Nr.ewid. WAM/0186/PWOK/09		PODPIS: