


obok stacji dolnej kolei krzesetkowej

SKALA 1 : 500

Kubatura budynku dwukondygnacyjnego (wys. kondygnacji 3m),  
dach dwuspadowy 45st. - ok. 1545m<sup>3</sup>

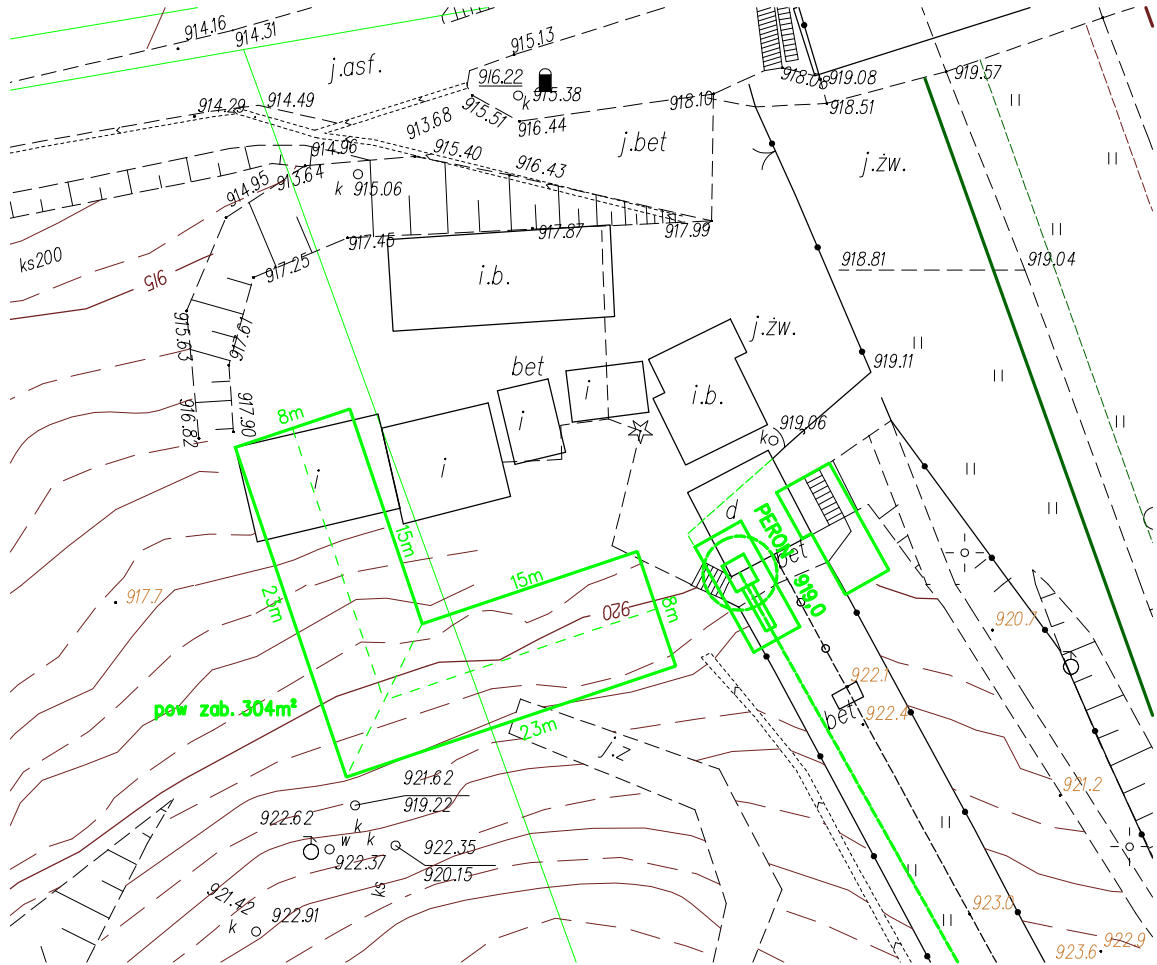

opracował:  
Krzysztof Horecki  
Zakopane, październik 2018