
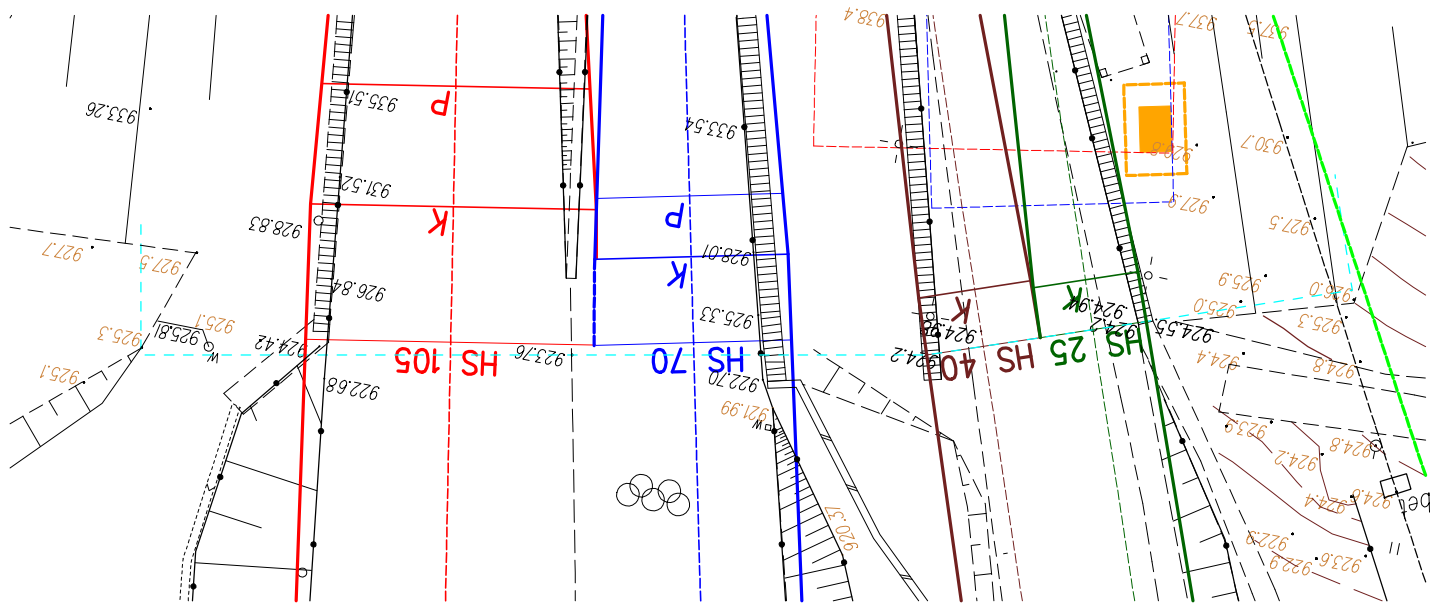


SKALA 1 : 500 / 500

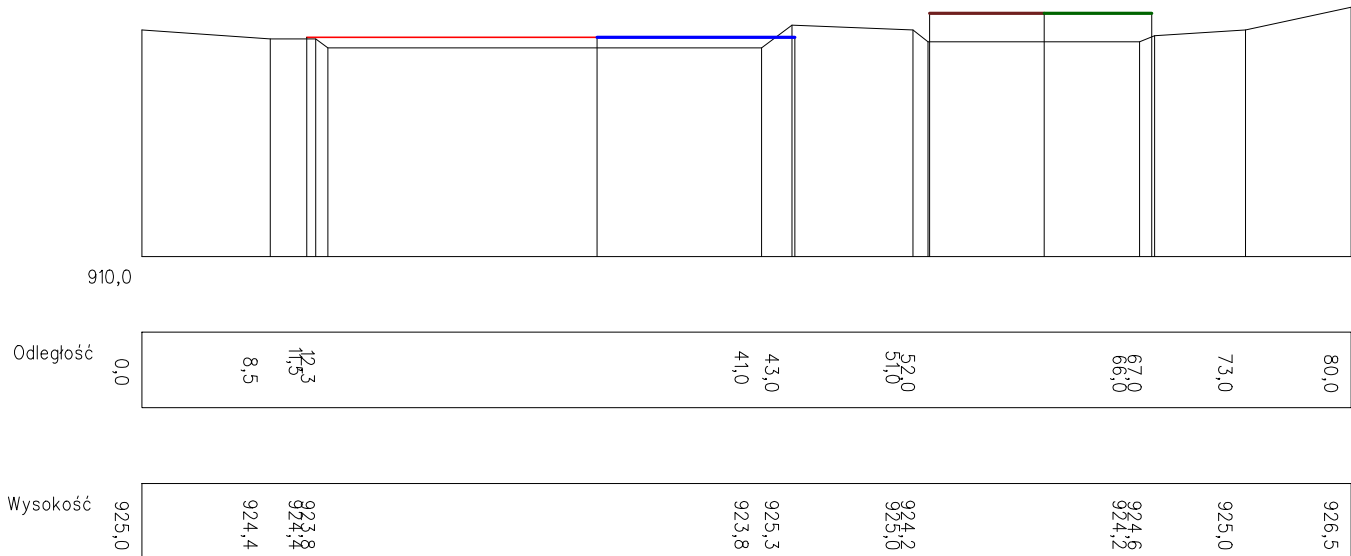

opracował:  
Krzysztof Horecki  
Zakopane, 17.10.2018