


PRZEKRÓJ POPRZECZNY DOJAZD DO OBIEKTU  
SKALA 1:50

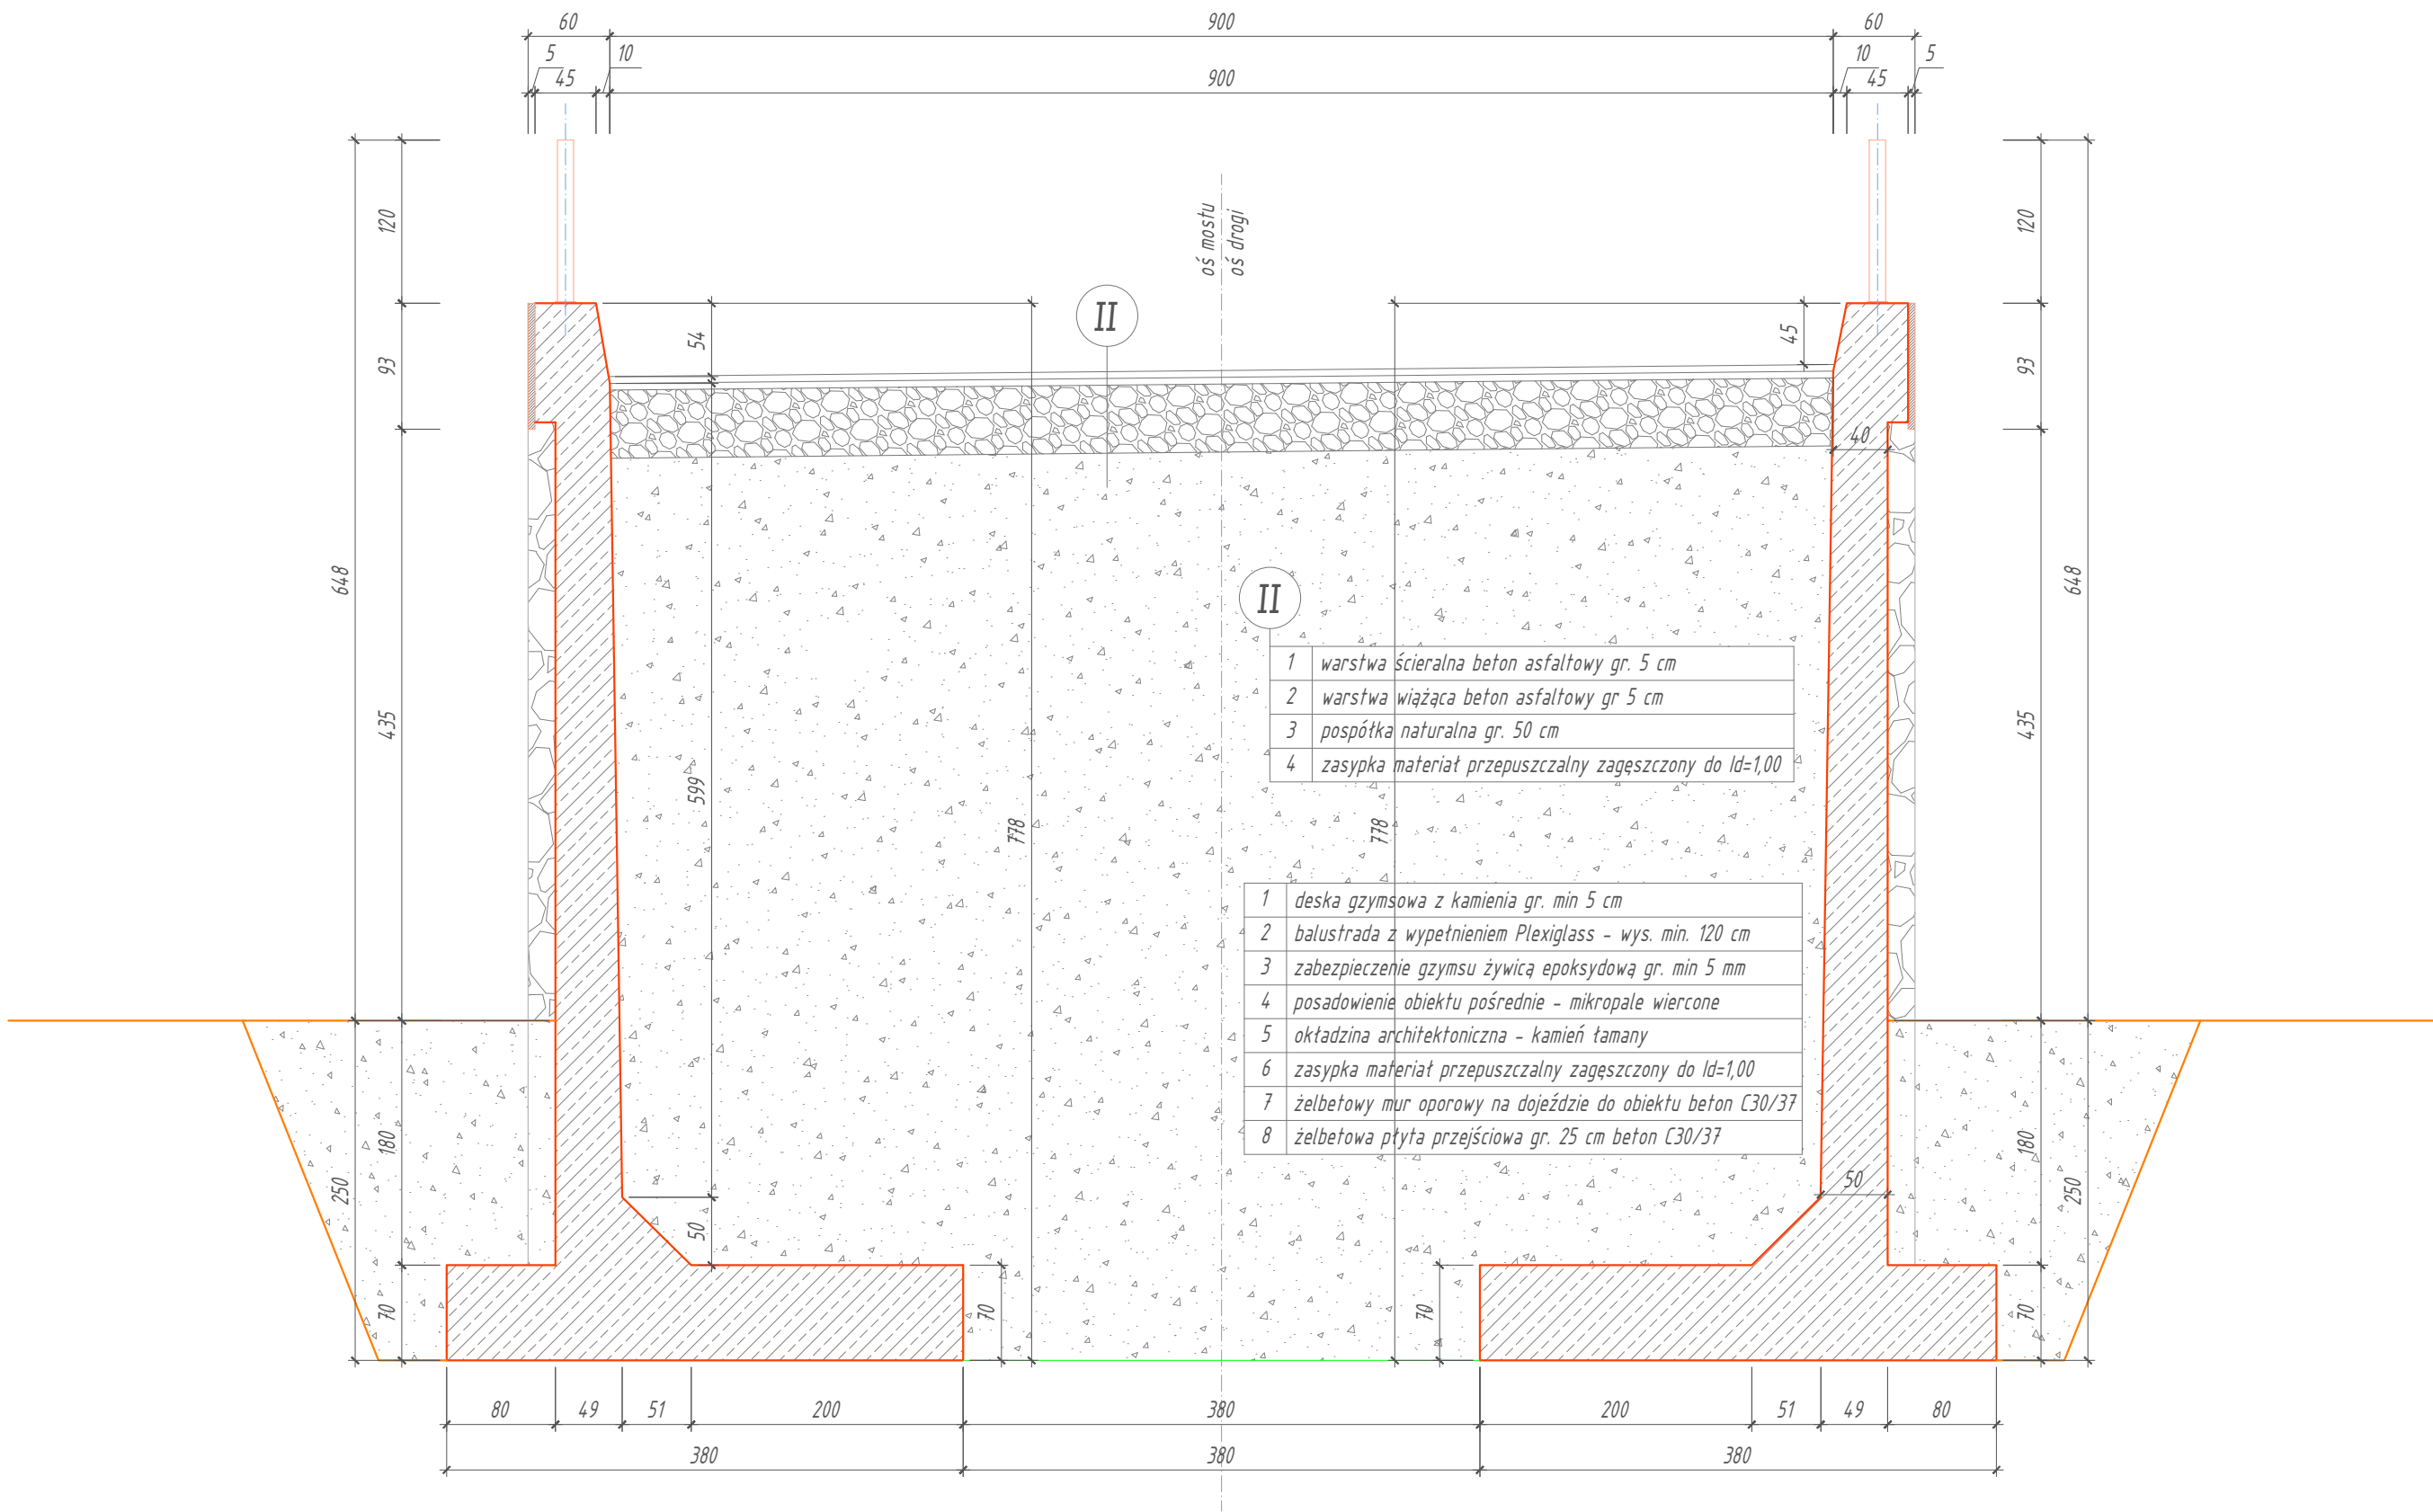

Inwestor:  COS – OPO w Zakopanem ul. Bronisława Czecha 1 34–500 Zakopane		Biuro projektowe:  <b>REKONSTRUKCJA</b> mgr inż. Justyna Polaczek 34-470 Czarny Dunajec, ul. Mościckiego 21 tel. 81-836 57 91, kom. 5-61 46 77 39		mgr inż. Justyna Polaczek 34–470 Czarny Dunajec, ul. Mościckiego 21 biuro: Rynek 38	
Nazwa opracowania: PROJEKT TRAS BIEGOWYCH – COS – OPO ZAKOPANE					
Branża:		Adres obiektu budowlanego:		Miejscowość:	
WIELOBRANŻOWA		Powiat: tatrzański		ZAKOPANE	
Funkcja:		Imię, Nazwisko:		Województwo:	
Projektant:		mgr inż. Krzysztof Juszczyk		małopolskie	
Sprawdzający:		mgr inż. Jerzy Gąciarz		Część:	
		mgr inż. Michał Molek		PROJEKT WYKONAWCZY	
				Podpis:	
					
Nazwa rysunku:		Przekrój poprzeczny – dojazd do obiektu		Nr rys. 3	
				Skala: 1:50	
Prawa autorskie zastrzeżone, łącznie z prawem reprodukcji lub udostępniania osobom trzecim niniejszego rysunku lub jego części bez upoważnienia inwestora.				Czarny Dunajec, 03.2018r.	