



Proj. tablica RS0  
Tablica natynkowa

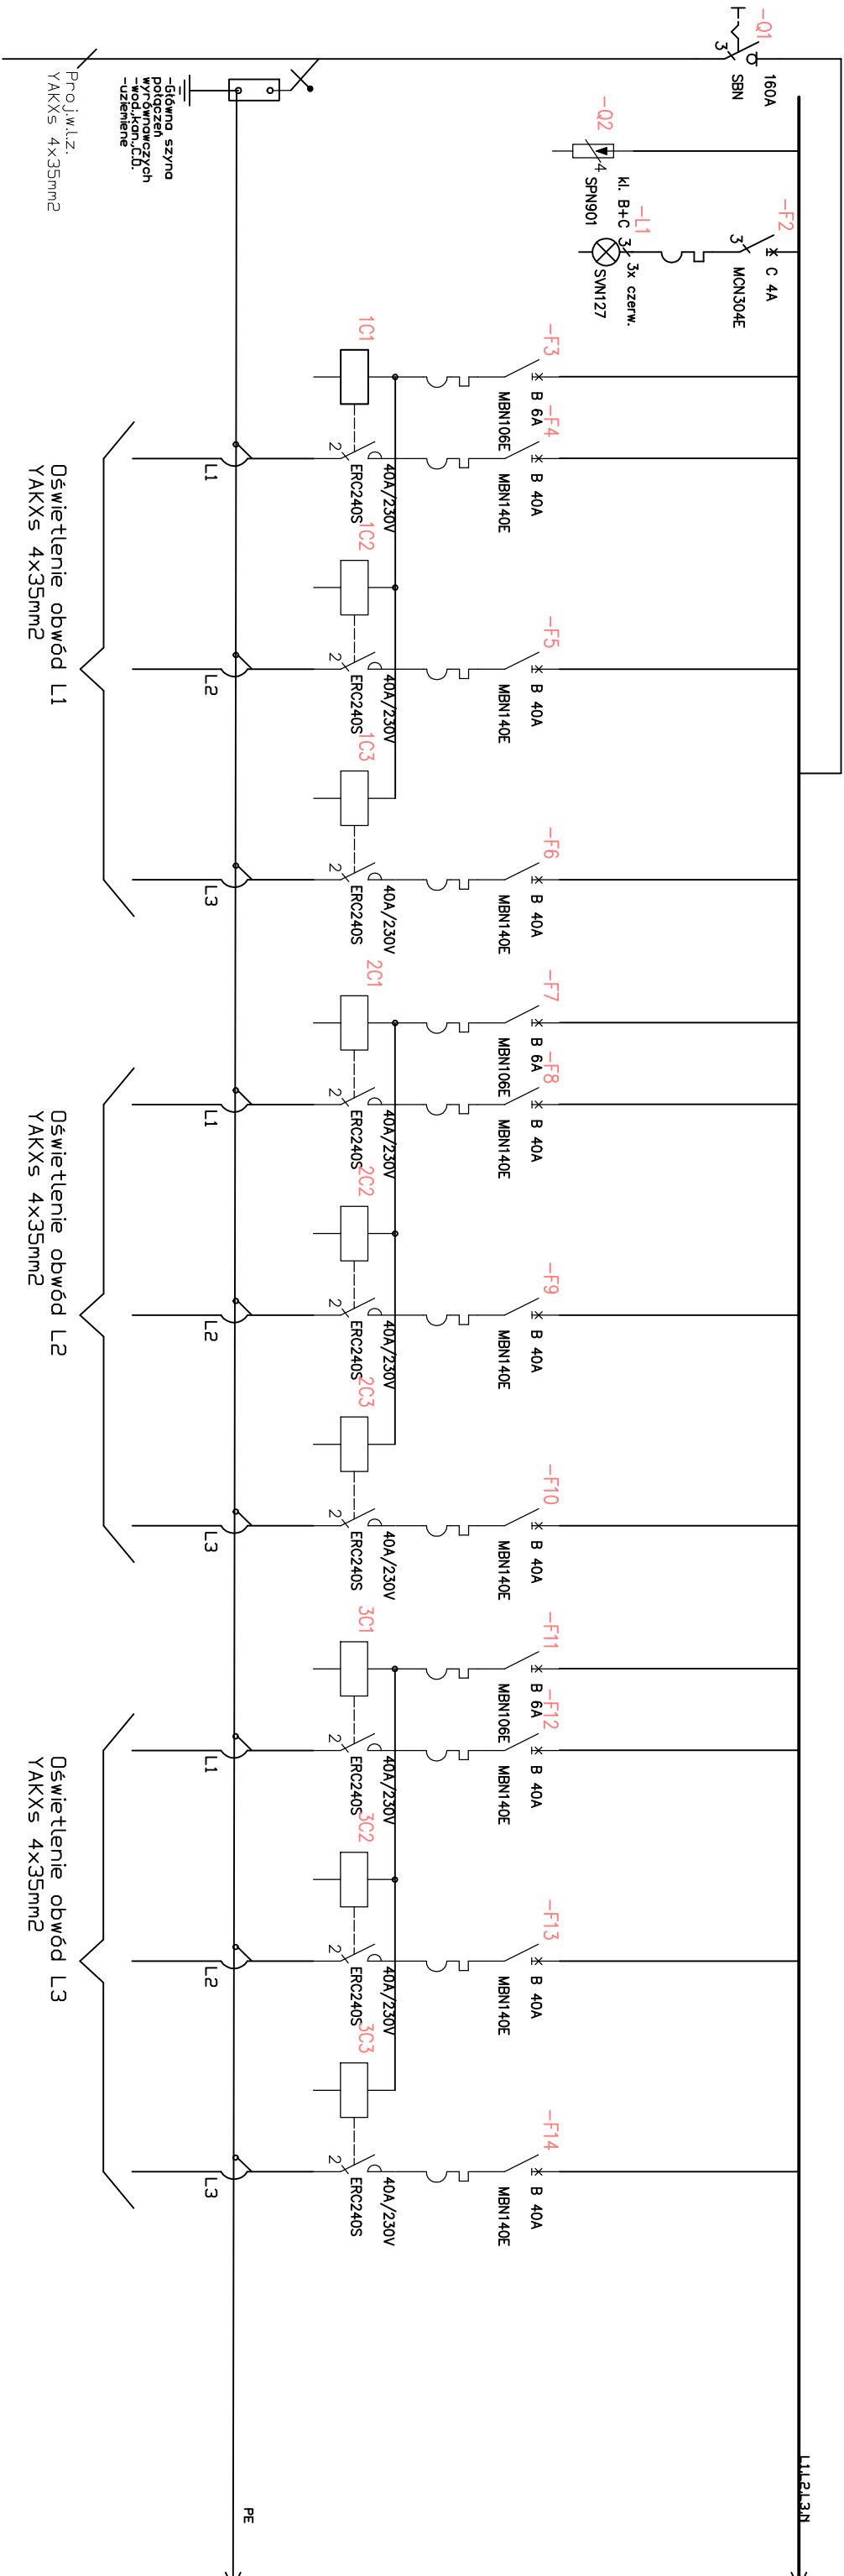

Sterowanie oświetleniem obwód L1  
(analogicznie dla pozostałych)

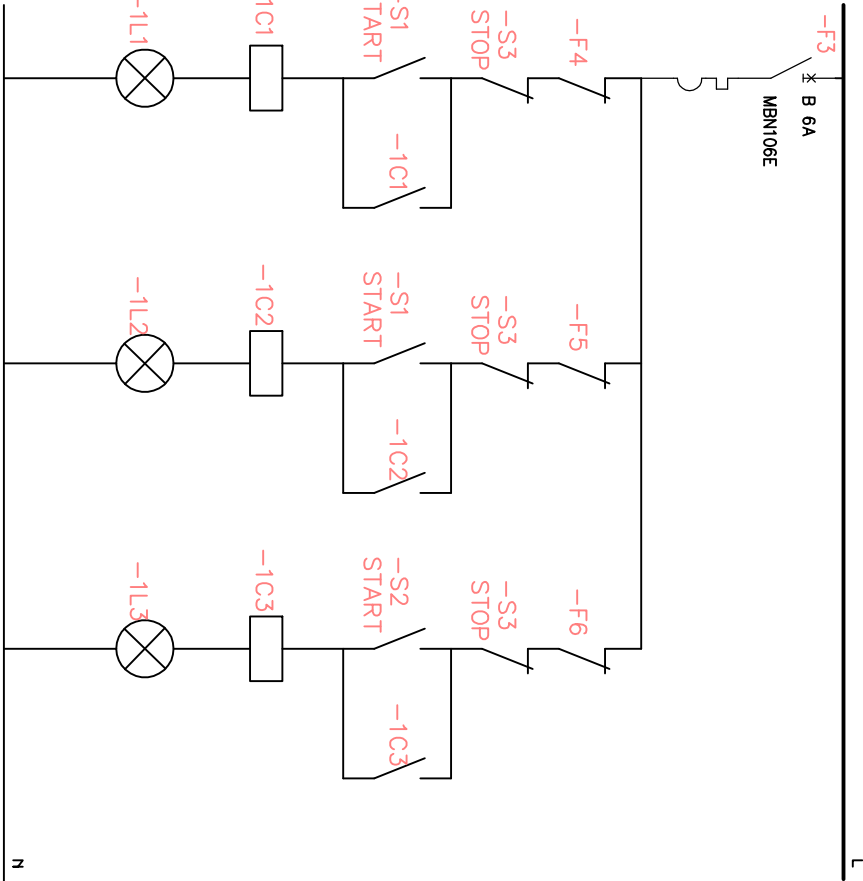

Temat: Schemat ideowy rozdzielnic RS0

Nr rysunku: 7.1

Temat: Rozbudowa narciarskich tras biegowych w C05-OP0 w Zakopanem

Adres: Zakopane, dz. nr 441, 442 obr. 172  
dz. nr 11216/11, 12351/5, 11216/12 obr. 172

Stadium: Projekt  
Wykonawca: III 2018  
Data: 2018

Investor: Centralny Ośrodek Sportu – OP0 w Zakopanem  
34-500 Zakopane, ul. Br. Czecha 1

Projektant: mgr inż. Przemysław Stachoń  
Upr. MAP/0058/POE/11

Projektant: mgr inż. Wacław Małkowiak  
Upr. GPA-7342-83/98

230/400V  
System sieci – TN-C  
SZYBKIE WYŁĄCZENIE