


Plan sytuacyjny
skala 1:500

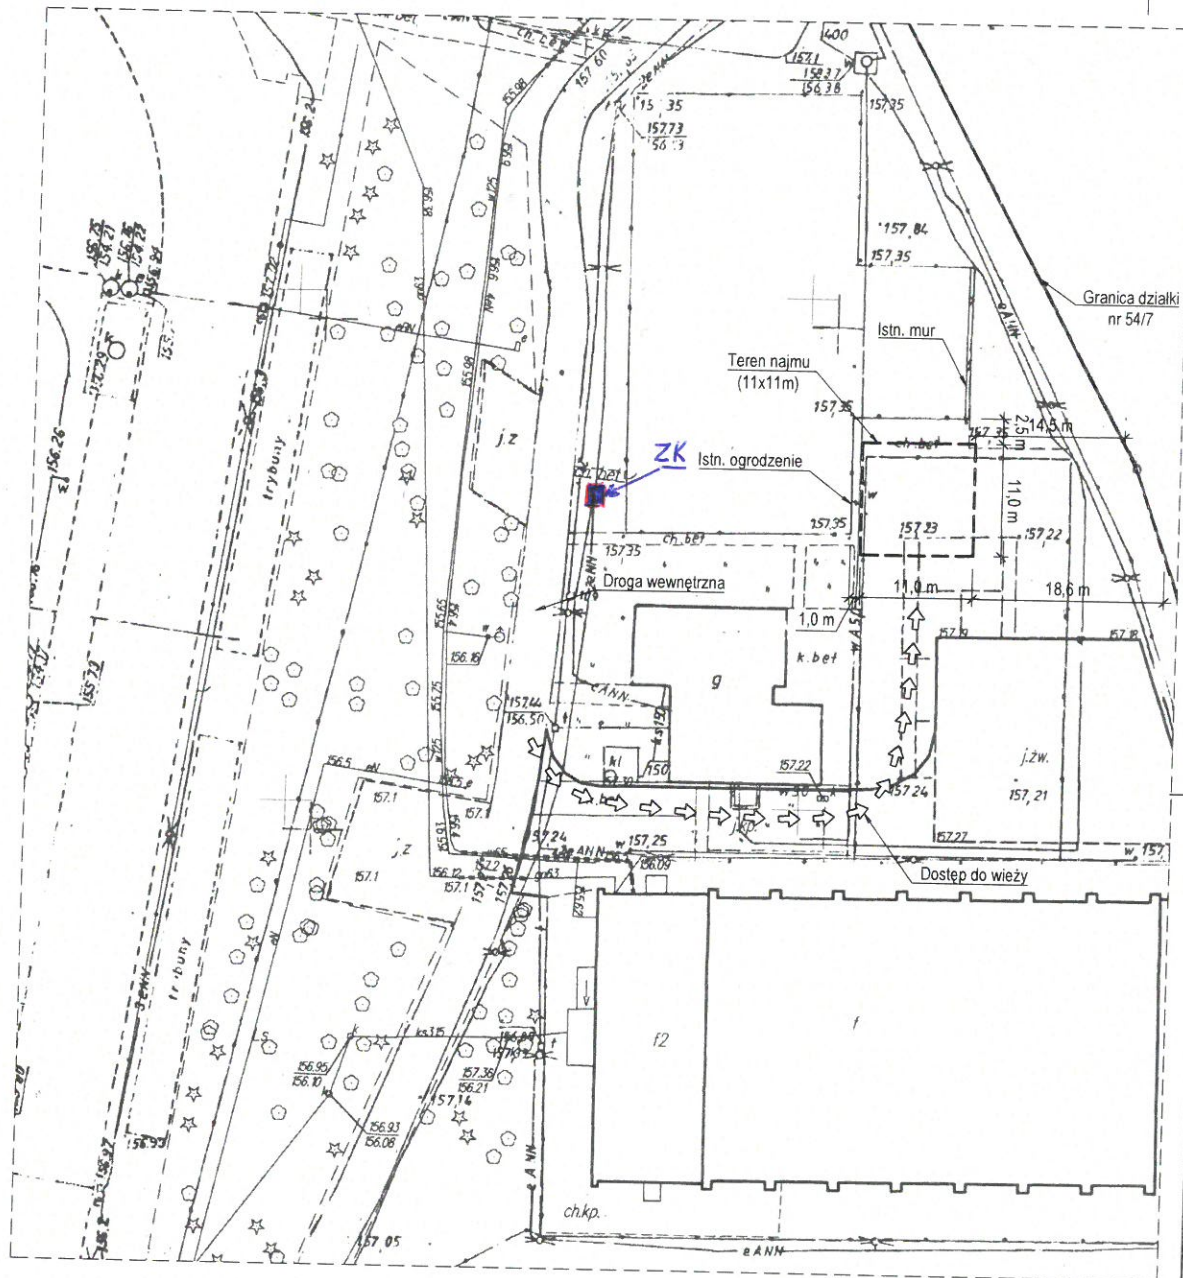

UWAGI:

1. Niniejszy rysunek stanowi założenia do projektowania nie może być podstawą do prac wykonawczych.

Nr rewizji	Treść zmian rewizji	Data rewizji	Rewizję opracował
<div> <div>PLAY</div> <div>ZESPÓŁ URZĄDZEŃ</div> <div>[51°32'29,58"N; 20°08'58,88"E]</div> <div>Spała, Al. Prezydenta I. Mościckiego 6, dz. nr 54/7</div> </div>			
Nazwa rysunku:		Inwestor:	
Plan sytuacyjny Zespołu Urządzeń		P4 02-677 Warszawa ul. Taśmowa 7	
Projektował:		Podpis:	Data:
mgr inż. Tomasz Mikołajczyk WA-596/94 specjalność konstrukcyjno - budowlana			1:500 18.02.2019
Inwentaryzował:		Branża:	
Marcin Chodkowski		BUDOWLANA	
Opracował:		Numer projektu	Numer rysunku
mgr inż. Michał Duszczyk		-	-/PS