Polozenie osi belki podporowej w stosunku do pomierzonych aktualnie srodkow slupow osi c

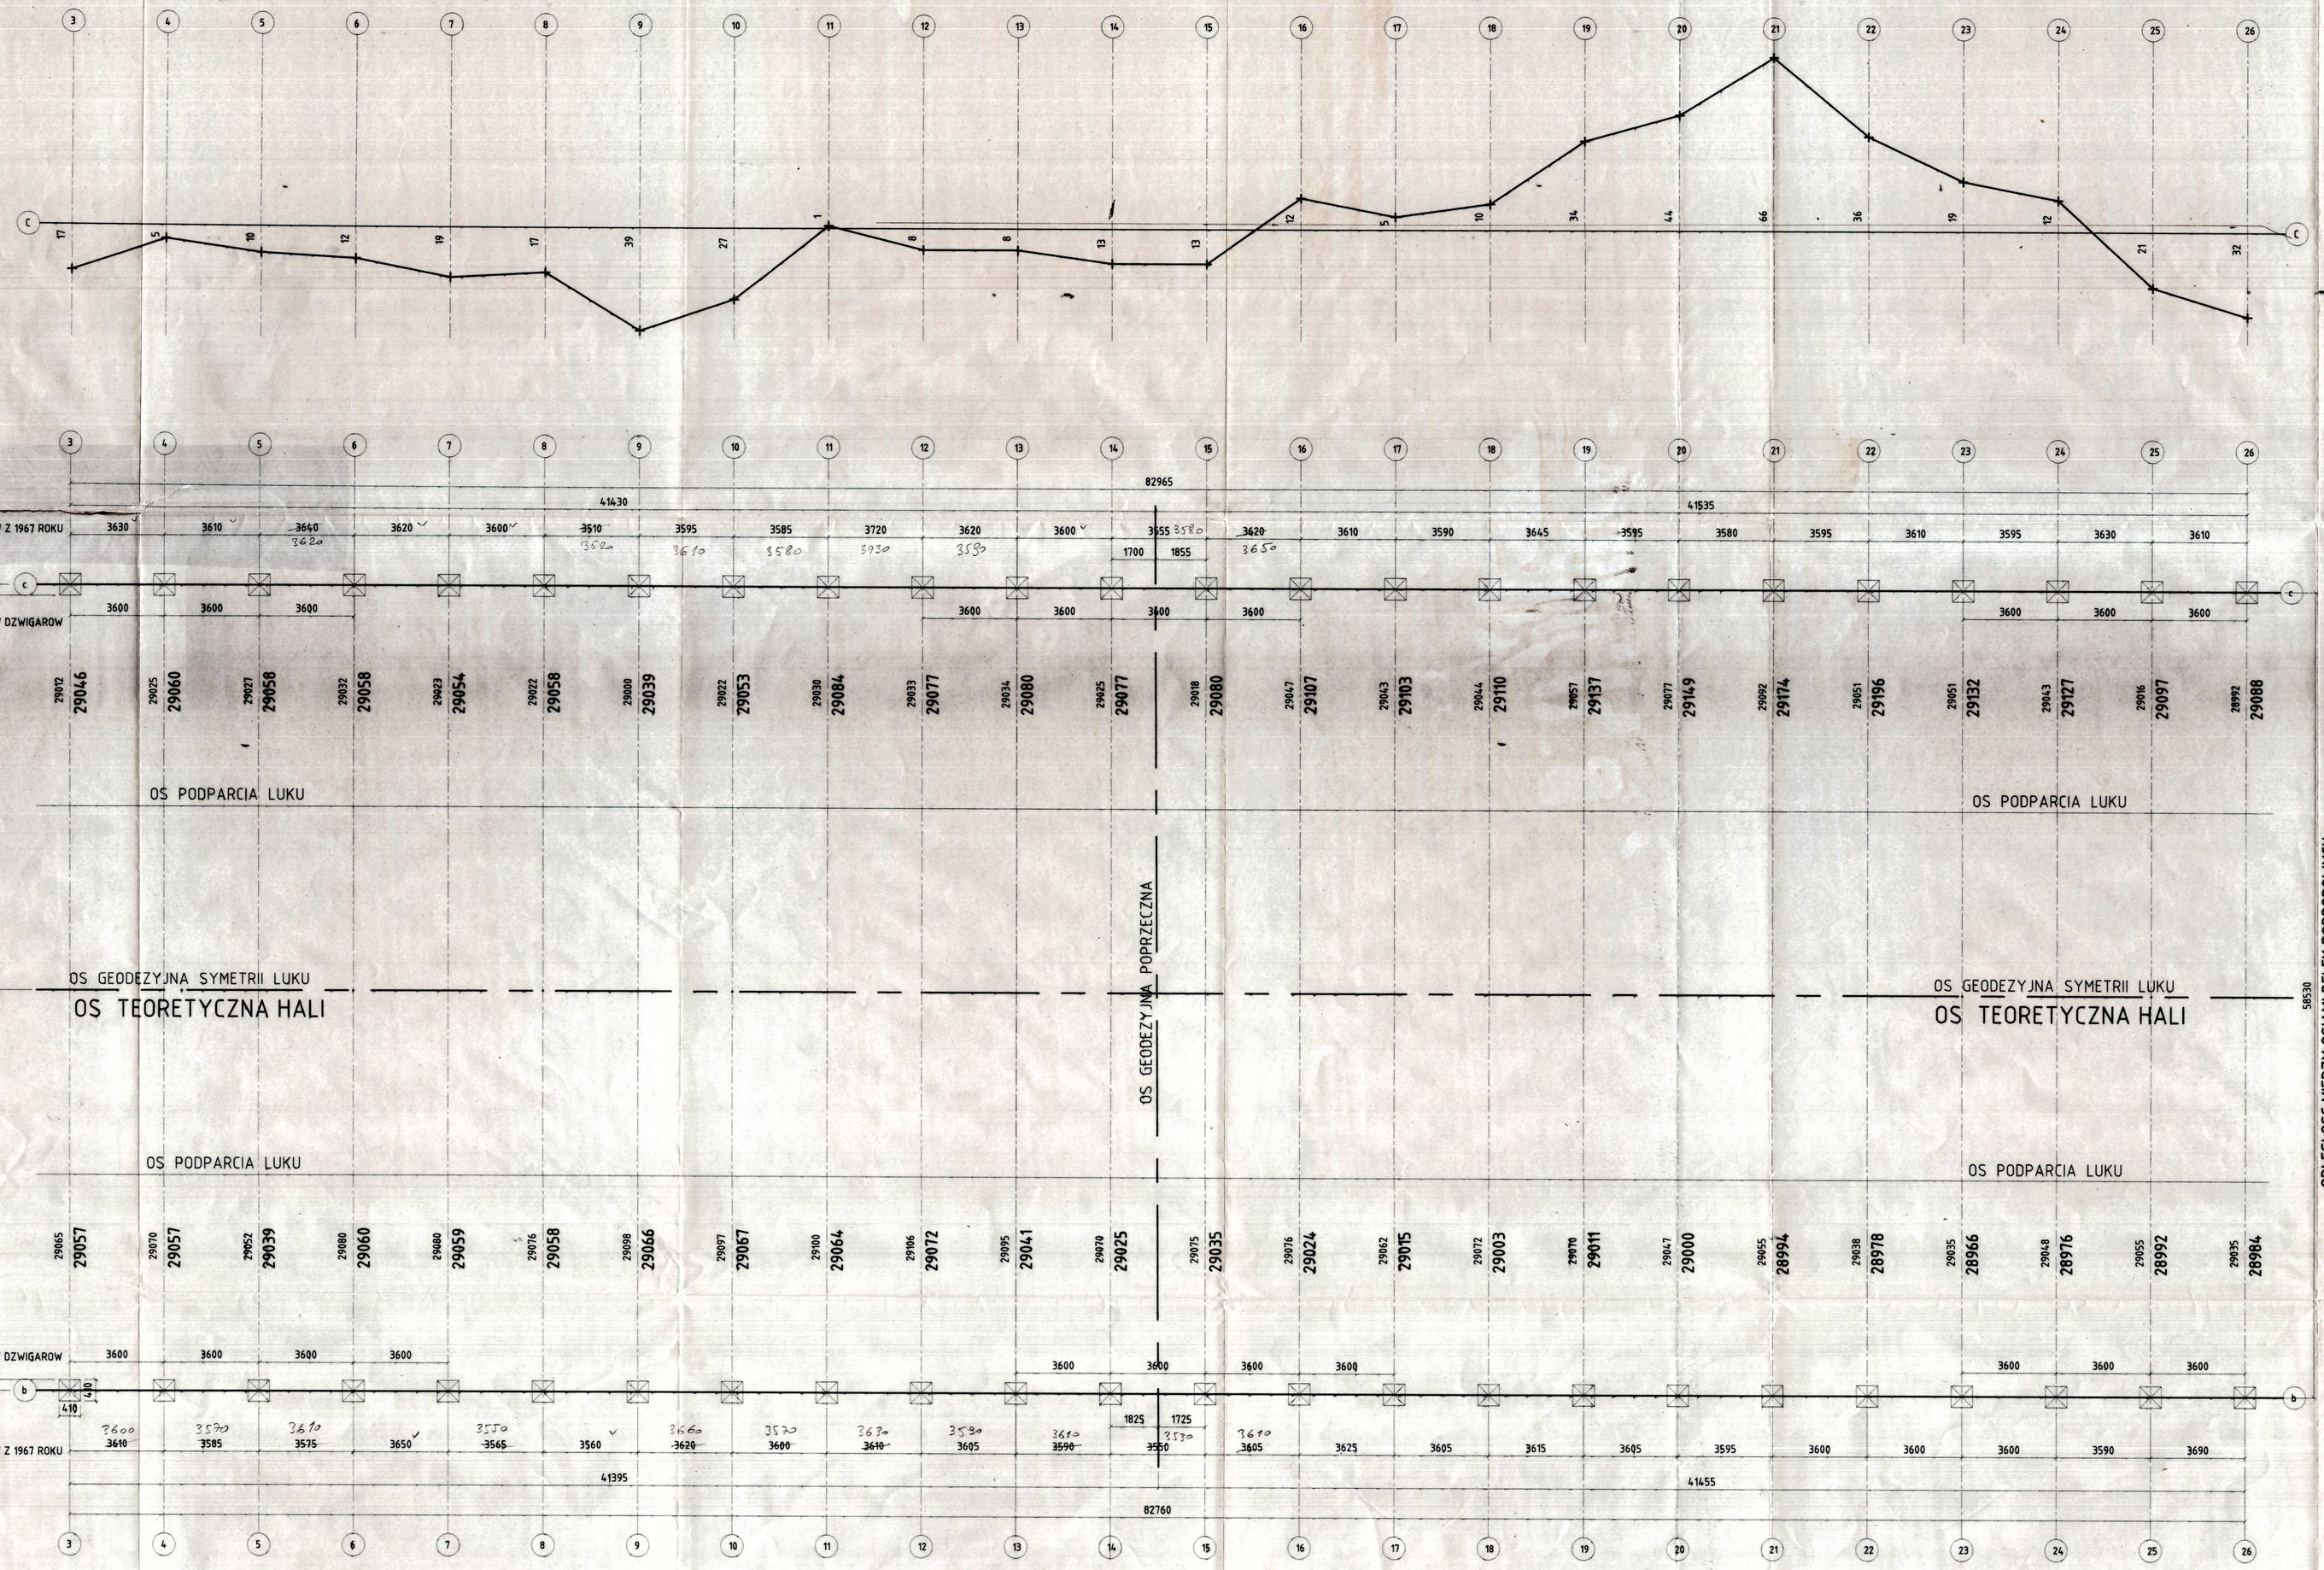

Polozenie osi belki podporowej w stosunku do pomierzonych aktualnie srodkow slupow osi b

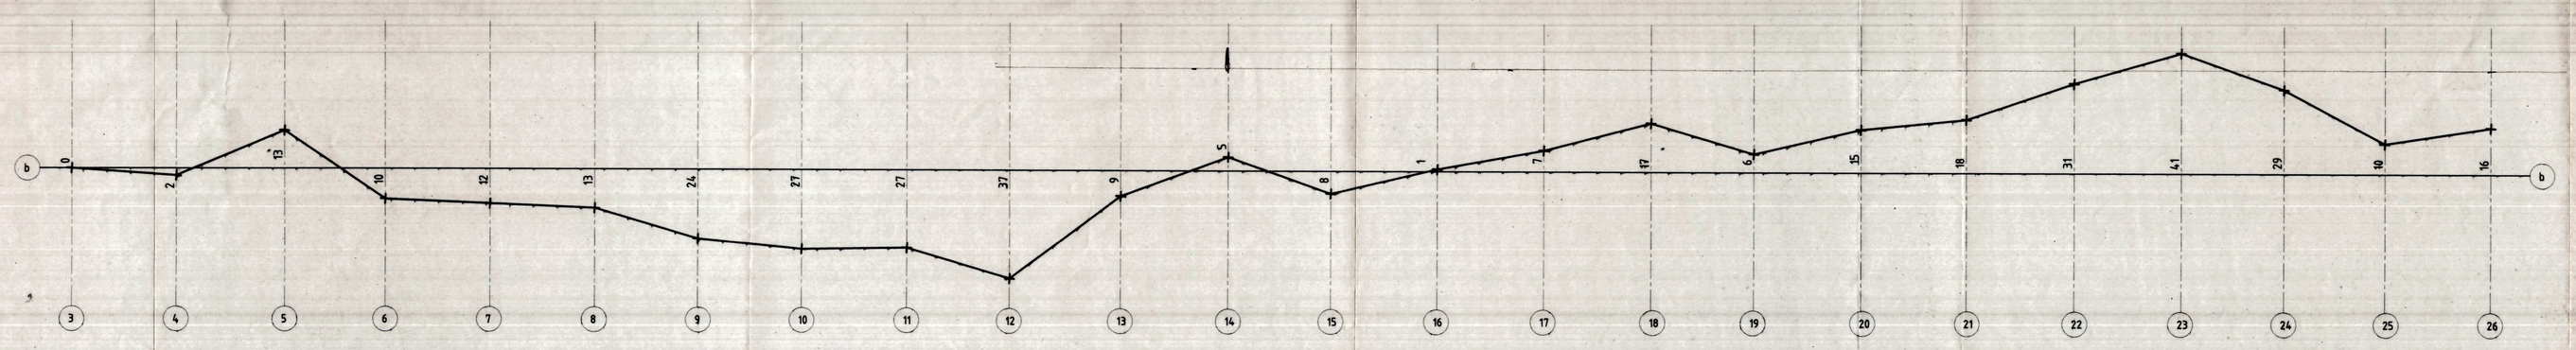

UWAGI :

1. Belka podporowa wg rys. 4-K2-2
2. Zabezpieczenie antykorozyjne wg opisu technicznego
3. Wytyczyc i naniesc polozenie osi belki na glowicach slupow w rzedzie Ⓑ. W tym celu nalezy poprowadzic prosta od wyznaczonego punktu na slupie w osi b/3 do punktu na slupie w osi b/26. Nastepnie przeniesc rownolegle os belki na glowice slupow w rzedzie Ⓒ i zaznaczyc jej polozenie. Pomierzyc polozenia osi belki w stosunku do osi slupa i naniesc na niniejszym rysunku. Odleglosc osi belki od srodka slupa nie powinny przekraczac wielkosci podanych na niniejszym rysunku. W przypadku zbyt duzych odchylek nalezy ustalic nowe polozenie z Projektantem Konstrukcji.
4. Po ustaleniu i nieniesieniu wytyczonej osi belek nalezy symetrycznie w stosunku do osi podluznej belki i do osi poprzecznej slupa przyspawac blache centrujaca nr 6 z rysunku 4-K2-2.
5. Zamocowac belki podporowe do blach centrujacych. Belki podporowe nalezy ustawiac w poziomie zachowujac podana na rysunkach 4-K2-2 i 4-K2-3 roznice wysokosci pomiedzy osiami Ⓑ i Ⓒ ktora wynosi 70mm.
6. Rozstaw slupow wzdluz osi dzwigarow wg pomiarow wykonanych w lutym 1998 roku.

SKIEROWANO DO REALIZACJI

Poprawki Wprowadził D. 03. 1998 Lic.

EXBUD S.A. BUDOWNICTWO			
PRACOWNIA AUTORSKA PROJEKTOWANIA ARCHITEKTONICZNO - BUDOWLANEGO			PAB
Inwestor: CENTRALNY OŚRODEK SPORTU W WARSZAWIE	Funkcja	Nazwisko	
	Gen.projekt	mgr inż.arch. Z. DRUBNIAK	
	Nr uprawn.	UAN 29/84	
Obiekt: HALA SPORTOWA "TORWAR I" WARSZAWA UL. ŁAZIENKOWSKA	Gen.projekt	mgr inż.arch. L. MANECKI	
	Nr uprawn.	Nr ew. 97/65	
	Projektant	inż. E. TRZCINSKI	
	Nr uprawn.	UAN Upr. 393/89	
Treść rysunku: BELKI PODPOROWE DZWIGAROW - USYTUOWANIE NA GŁOWICACH SŁUPÓW	Sprawdził	mgr inż. Z. TOMBIŃSKI	
	Nr uprawn.	Nr ew. 1515 /59	
Branża: KONSTRUKCJA	Skala	Data	Nr projektu / Nr rysunku
Faza: PROJEKT WYKONAWCZY		STYCZEŃ 1997 r.	A - 19/97 / 4-K2-1