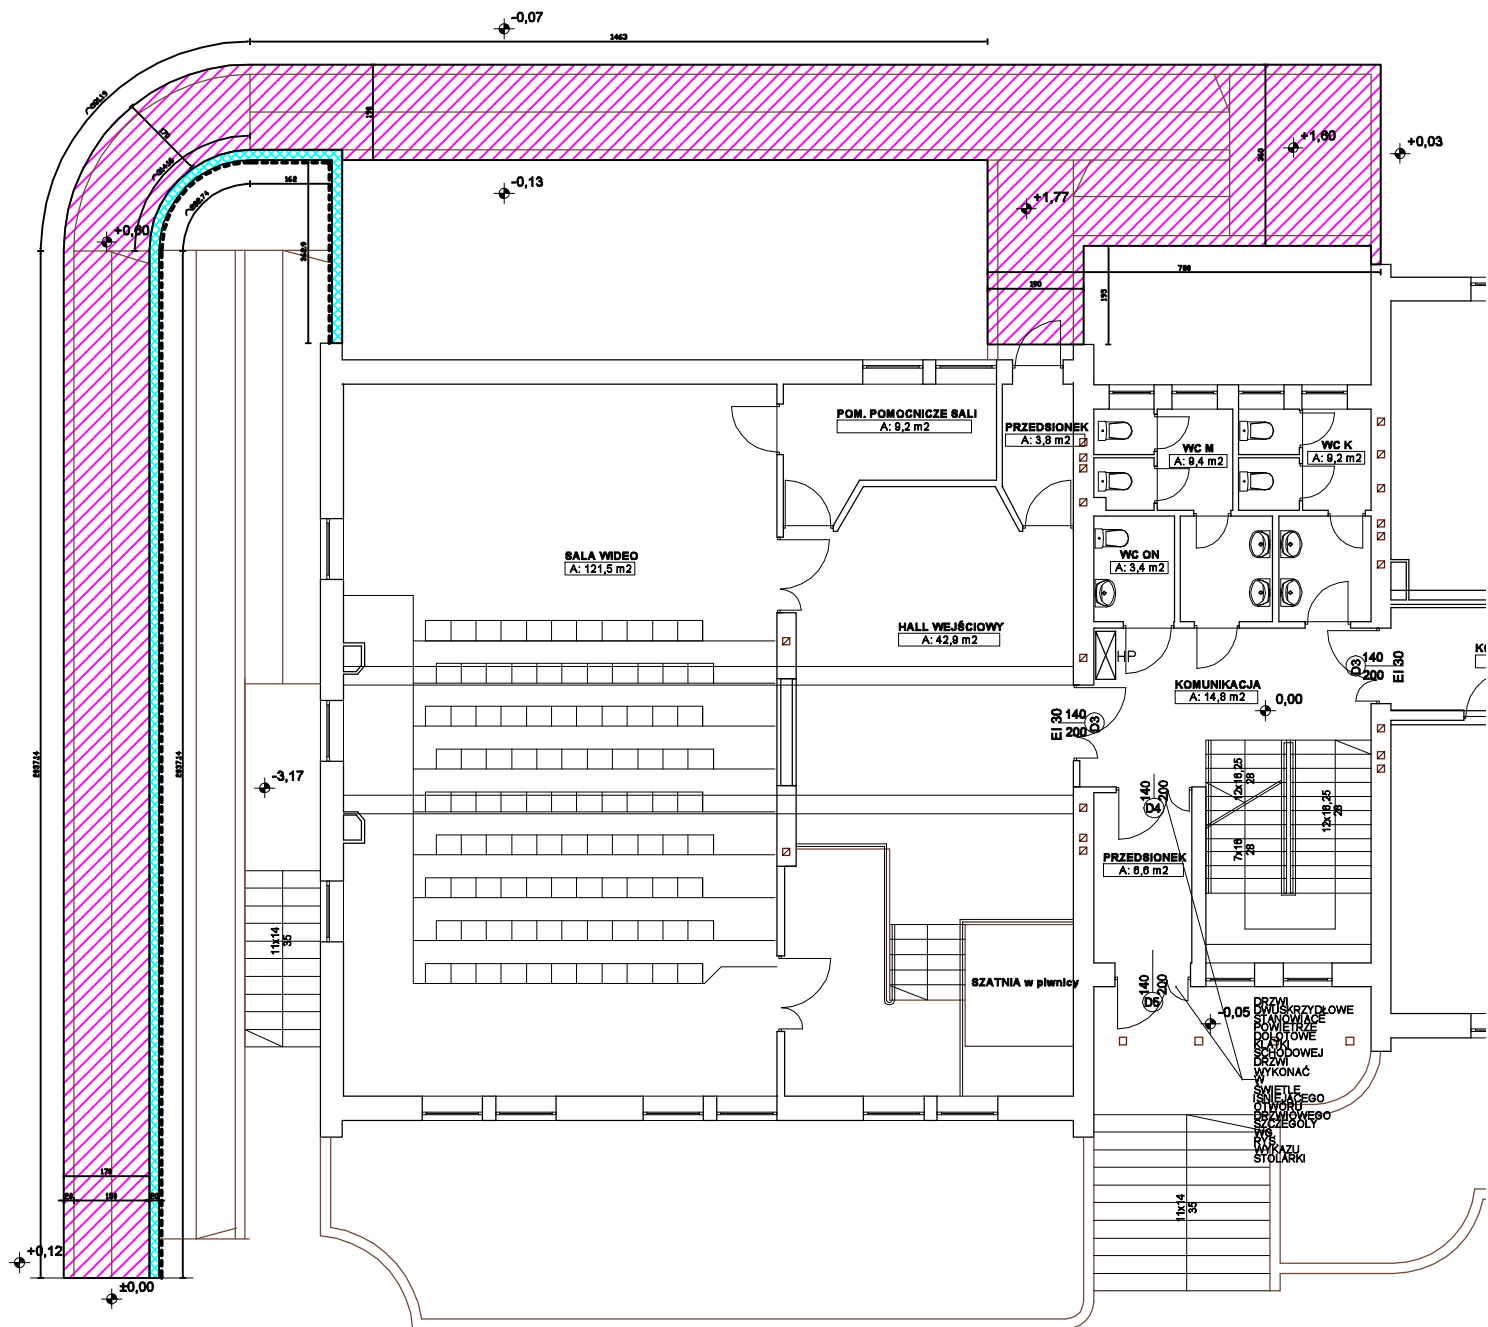
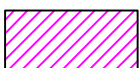

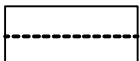


Rzut rampy skala 1:100



-  rozbiórka podestu do rzędnej ok 30cm poniżej poziomu terenu
-  rozbiórka warstwy murka do rzędnej ok 10cm powyżej poziomu terenu
-  montaż barierki z odzysku na wysokość 120cm powyżej terenu