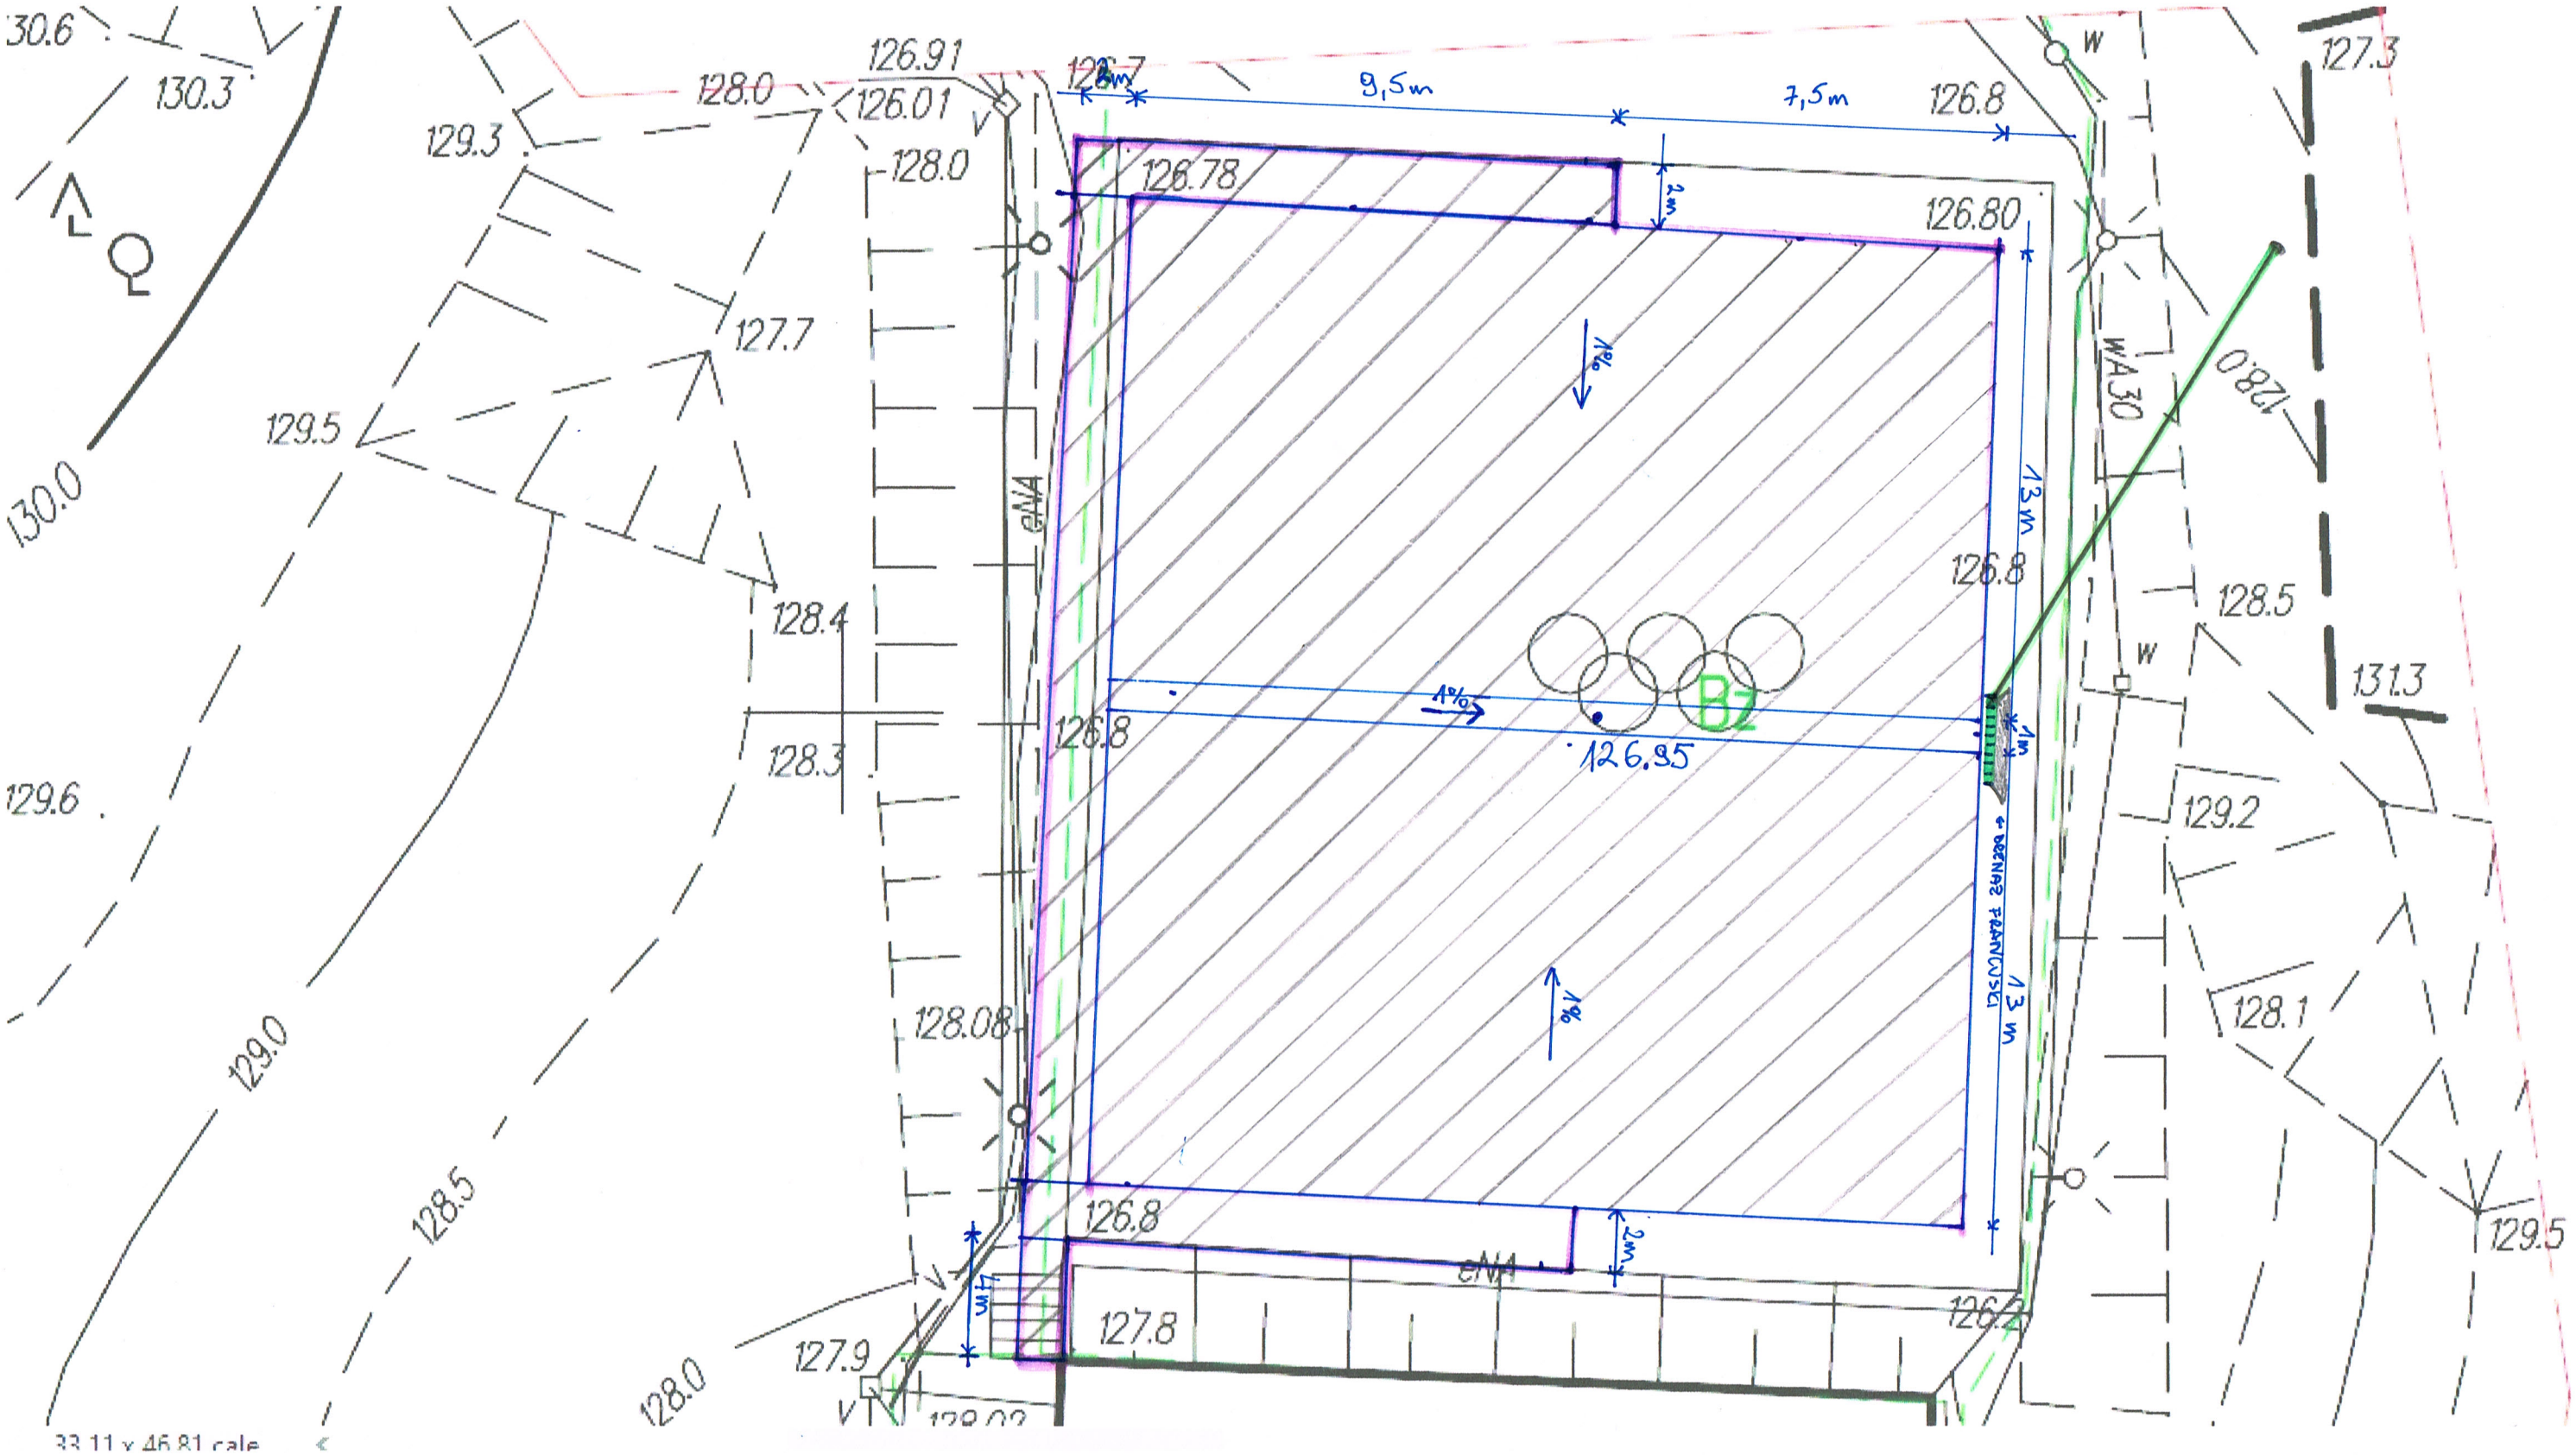

- NAWIERZCHNIA Z KOSTKI BETONOWEJ GR. 6 CM, CEGŁA BEZFAZOWA SZARA, NA PODBUDOWIE Z KRUSZYWA 0-31,5 mm - gr. 15 cm
- OBRZEŻE BETONOWE 6x20x100 cm SZARE NA ŁAWIE BETONOWEJ (BC 16/20)
- ODWODNIENIE LINIOWE SZER. 15 CM - DŁ. 2 mb
- RURA DRENARSKA ϕ110 - DŁUGOŚĆ 20 MB (ODPROWADZENIE WODY Z ODWODNIENIA LINIOWEGO)