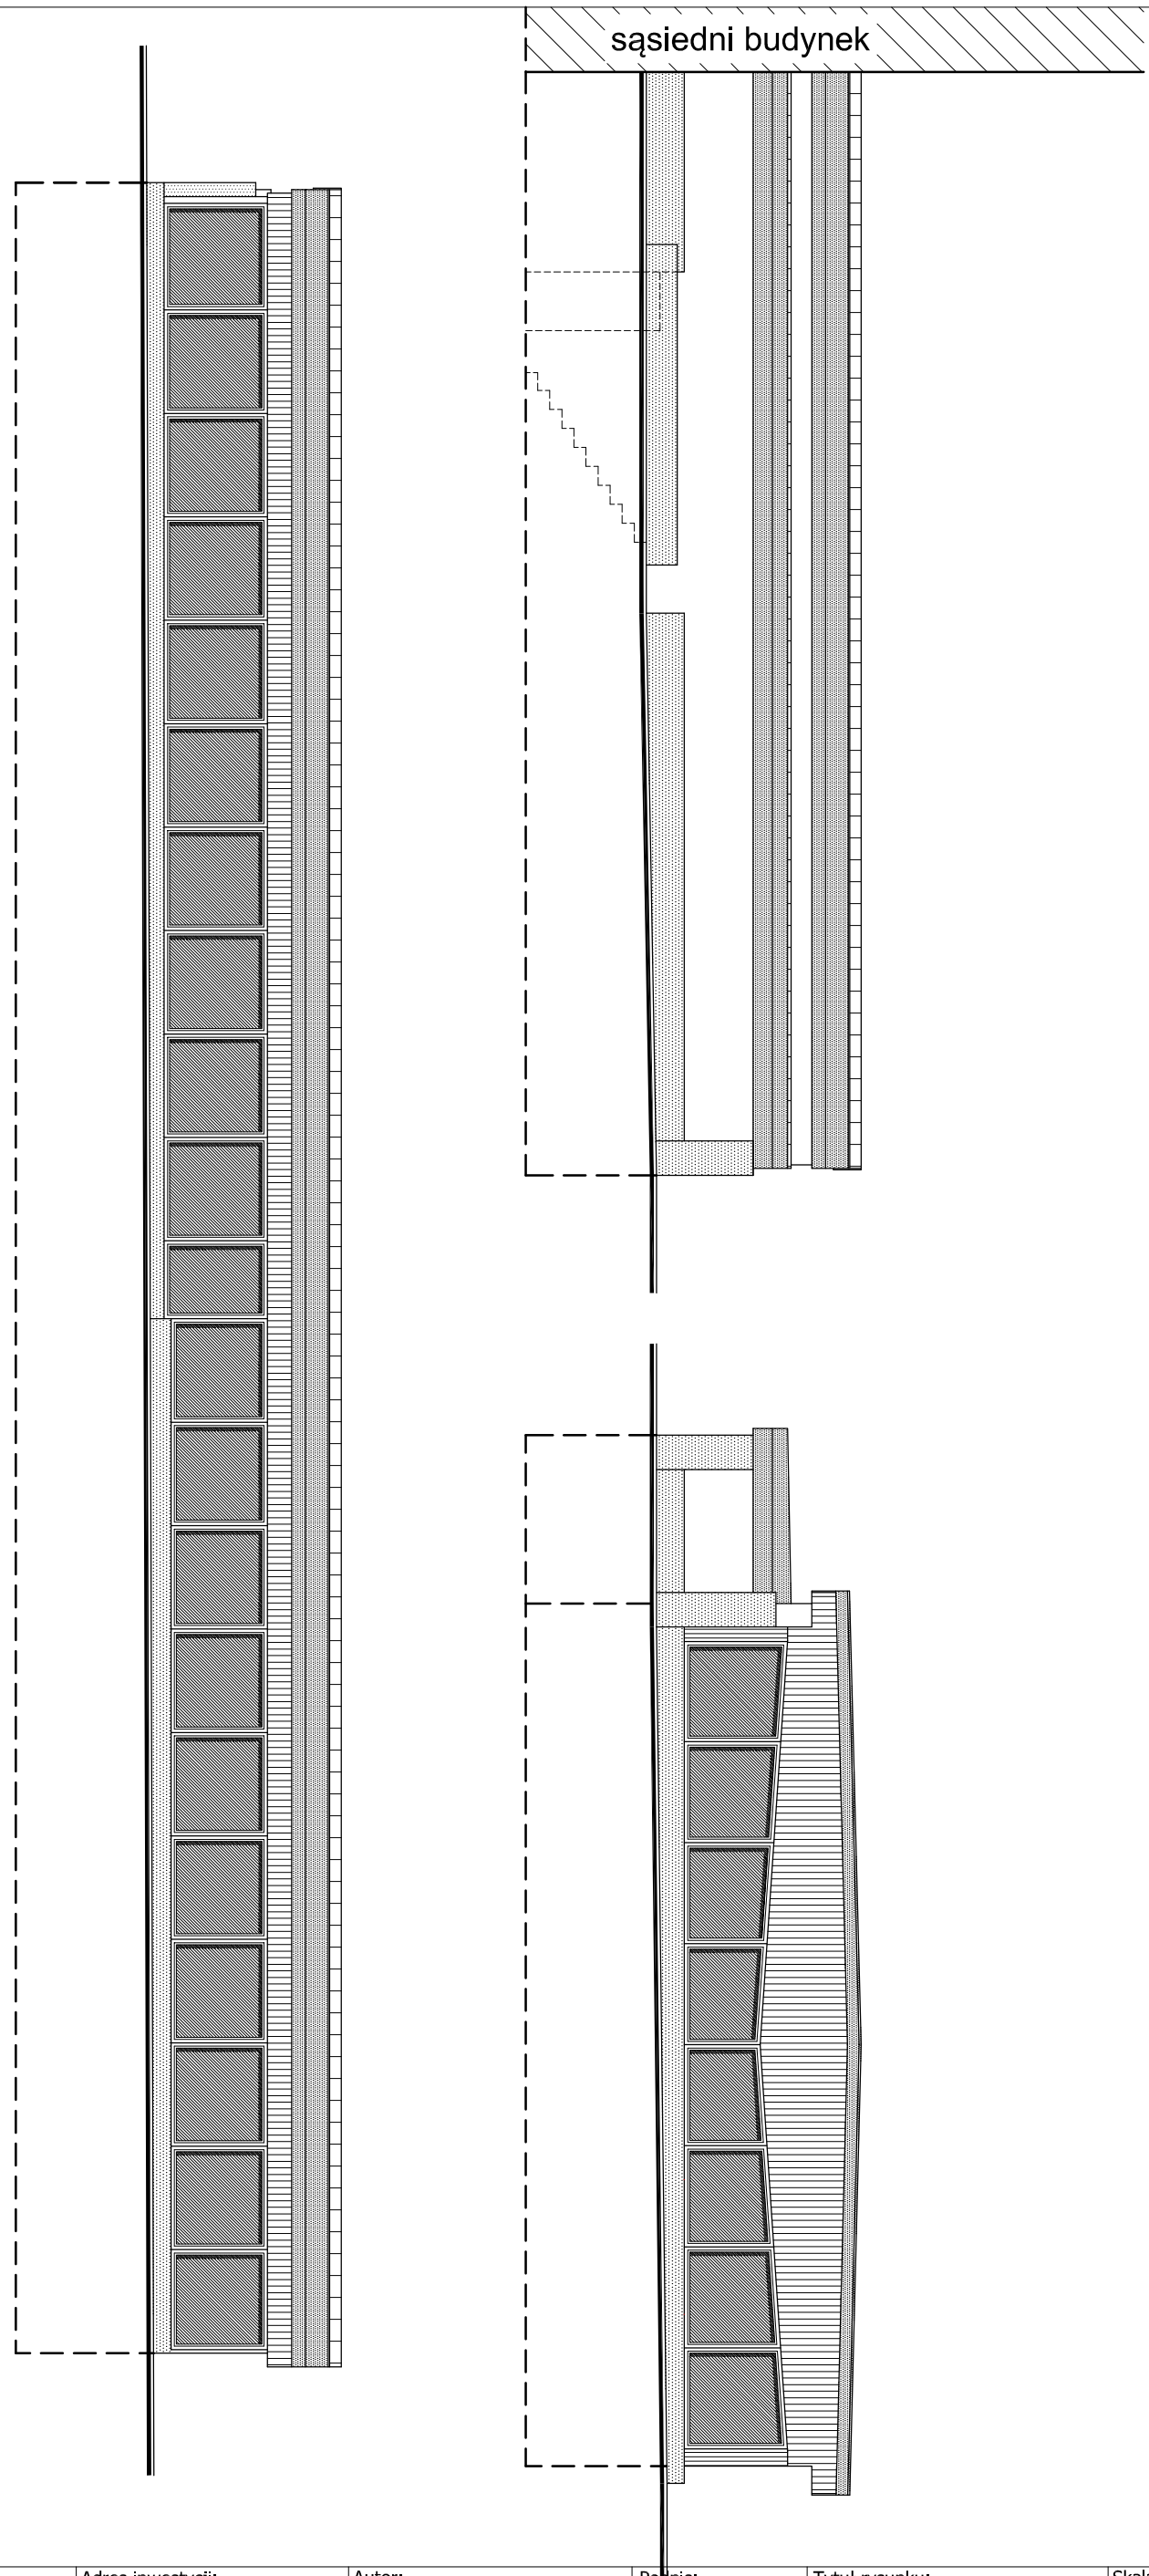

Nazwa inwestycji: CENTRALNY OŚRODEK SPORTU OŚRODEK PRZYGOTOWAŃ OLIMPIJSKICH REMONT SALI JUDO INWENTARYZACJA OBIEKTU	Adres inwestycji: 34 - 500 Zakopane ul. Bronisława Czecha 1 Zakopane, działka nr ewid. 417/2 Jednostka ewid.: 121701_1 Zakopane Obręb Nr 0012 Zakopane	Autor: mgr inż. arch. KINGA LENIK uprawnienia do projektowania bez ograniczeń w specjalności architektonicznej nr upr.: MPOIA/013/2011	Podpis:	Tytuł rysunku: ELEWACJE	Skala: 1:100 Data: 05.2020. Nr rysunku: 3	LENIK ARCHITEKTURA