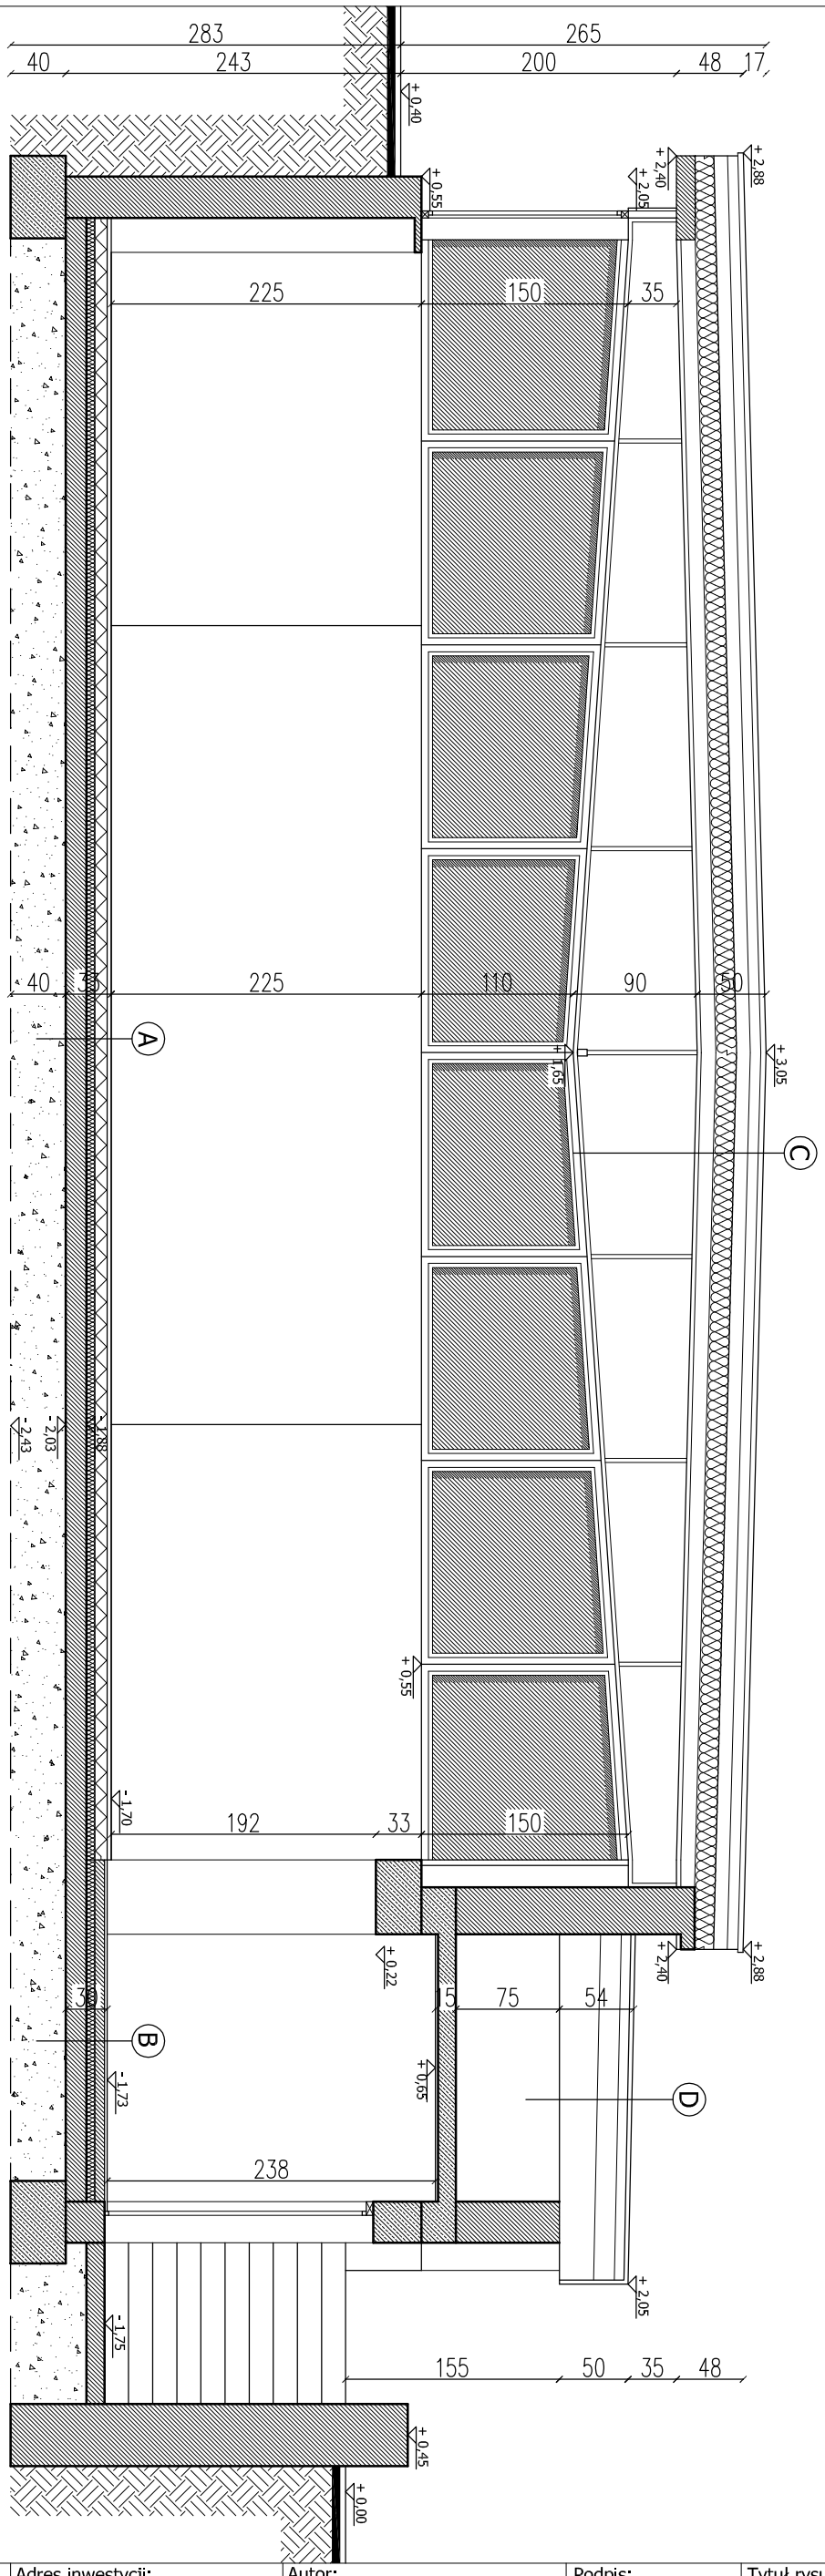

Nazwa inwestycji:	Adres inwestycji:	Autor:	Podpis:	Tytuł rysunku:	Skala:
CENTRALNY OŚRODEK SPORTU OŚRODEK PRZYGOTOWAŃ OLIMPIJSKICH REMONT SALI JUDO INWENTARYZACJA OBIEKTU	34 - 500 Zakopane ul. Bronisława Czecha 1 Zakopane, działka nr ewid. 417/2 Jednostka ewid.: 121701_1 Zakopane Obręb Nr 0012 Zakopane	mgr inż. arch. KINGA LENIK uprawnienia do projektowania bez ograniczeń w specjalności architektonicznej nr upr.: MPOIA/013/2011		PRZEKRÓJ A-A	1:50 Data: 05.2020. Nr rysunku: 2

LENIK
ARCHITEKTURA