


C.O.

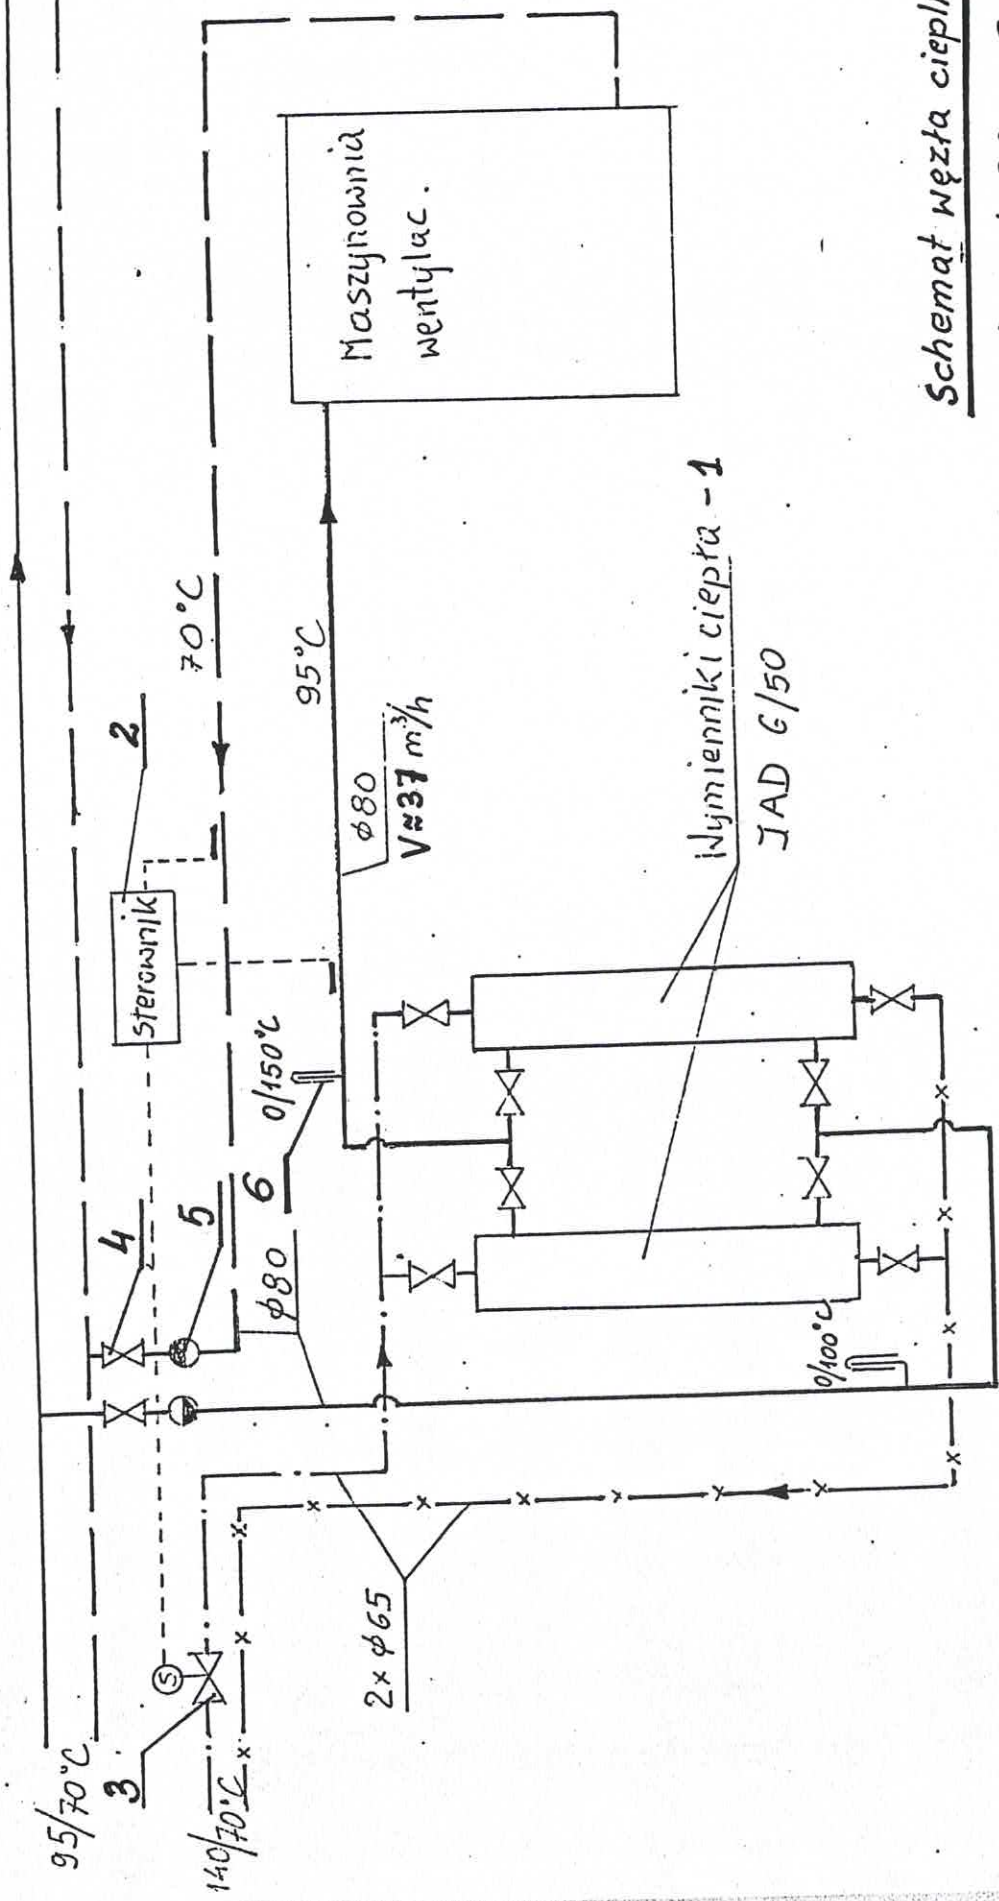

Schemat węzła cieplnego c.t.

do wentylacji w obiektach COS w Spale.

- Spadek ciśnienia na wymienniku JAD dla wody o param. 140/70°C - 16,5 kPa.
- Spadek ciśnienia na wymienniku JAD dla wody o param 95/70°C - 20,0 kPa.