




12 PROJEKT SCHODÓW TERENOWYCH Z PLATFORMĄ DLA NIEPEŁNOSPRAWNYCH

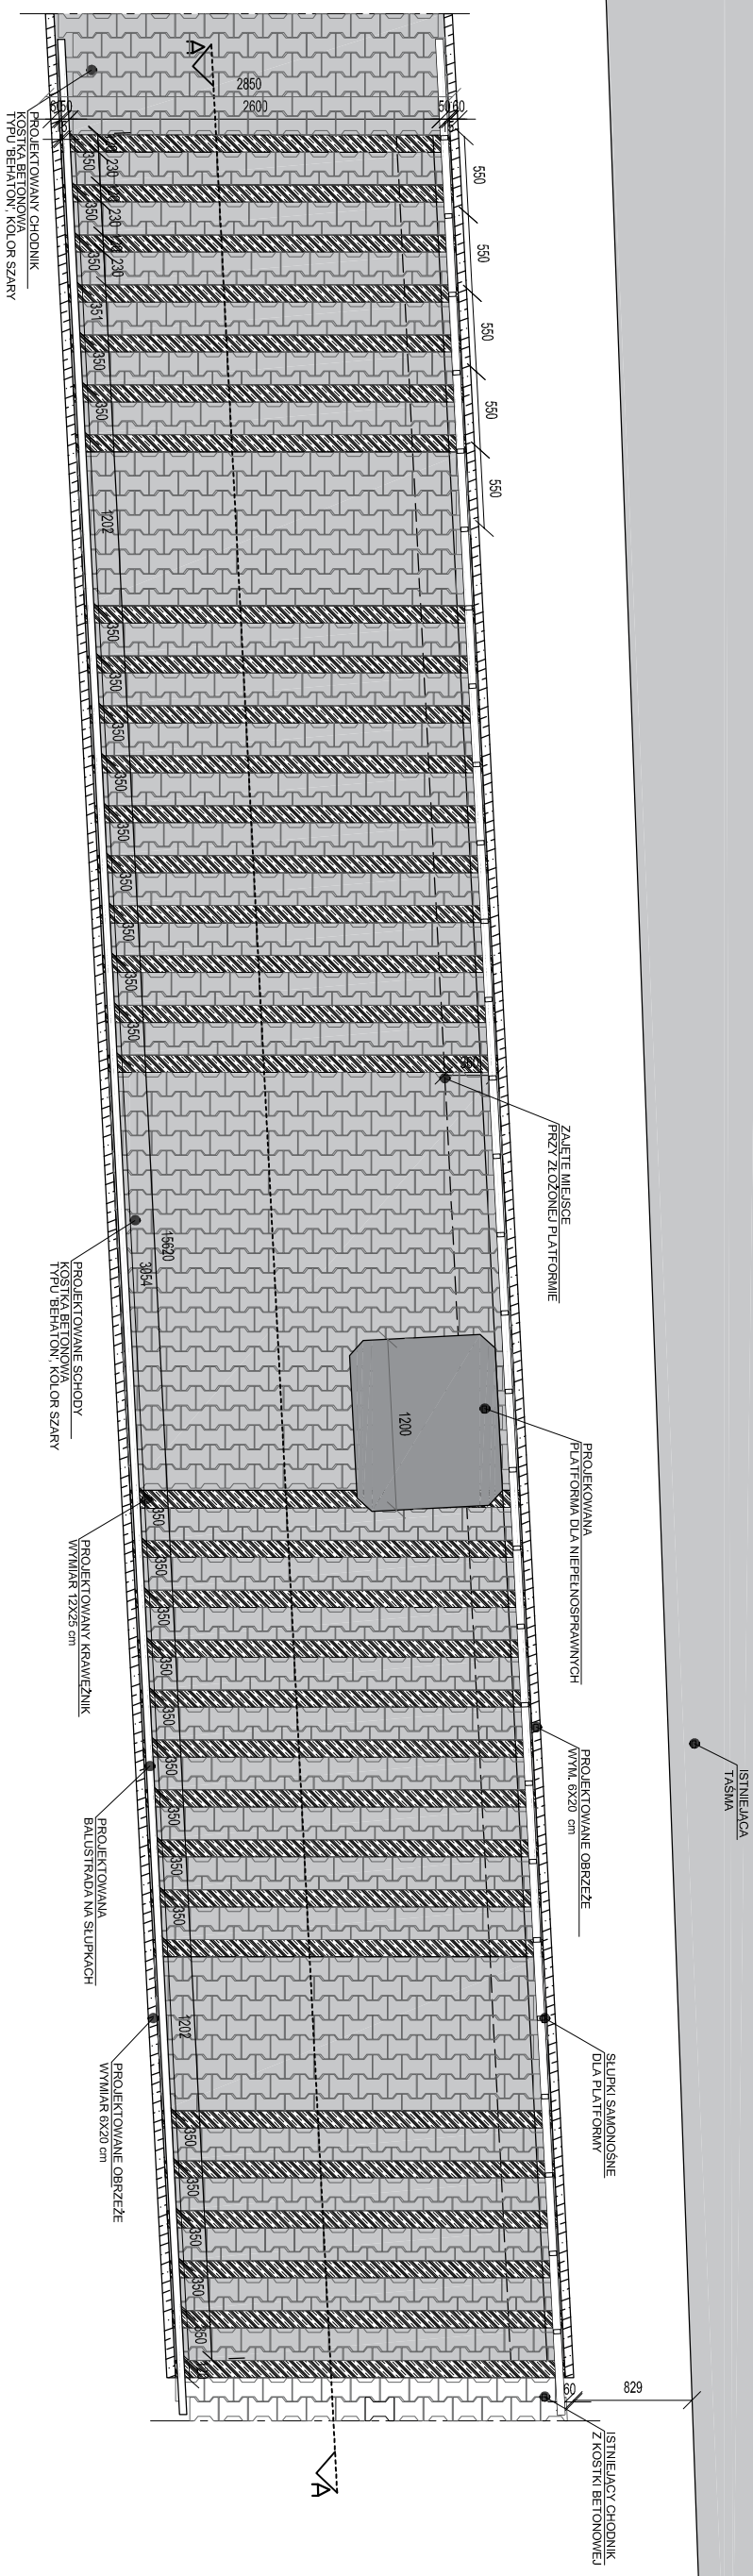

11 NUR OPOROWY - NAPRAWA OKŁADZINY SCHODÓW

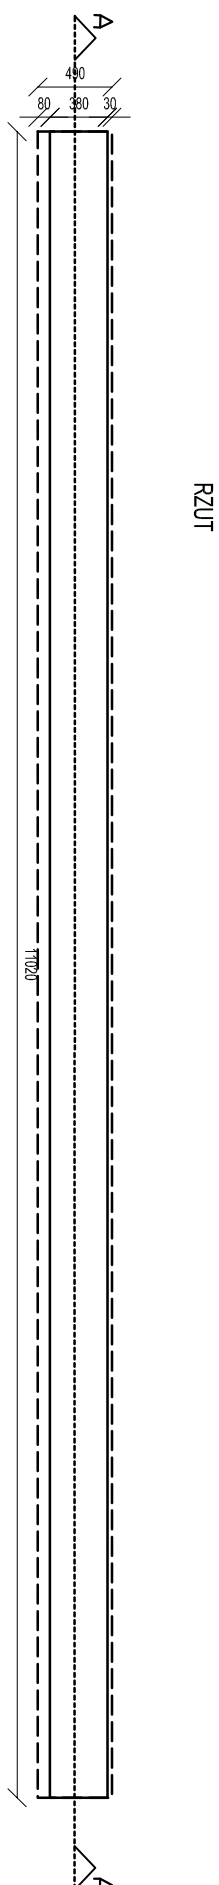

10 MUR OPOROWY POD SCHODAMI TECHNICZNYMI

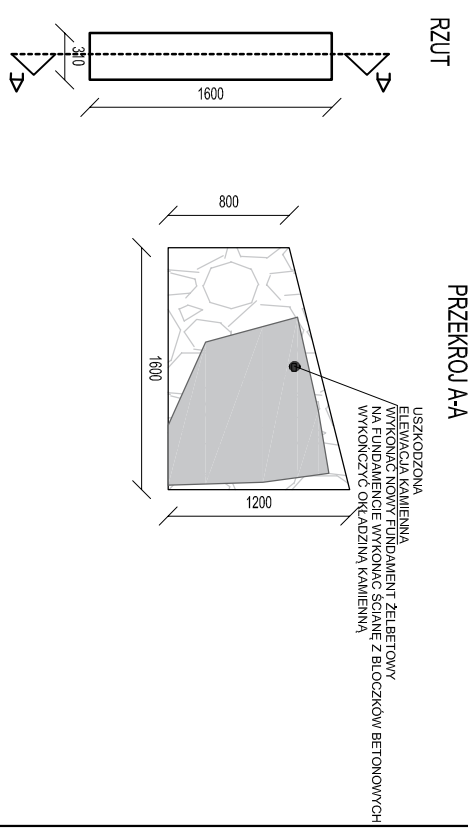

ABI STUDIO ARCHITECTURA BUDOWNICTWO INTERIOR					
<div>WWW.ABISTUDIO.PL BIURO@ABISTUDIO.PL TEL.: +48 502 872 861 34-300 ŻYWIĘC I.U. WSPOLNA 21</div>					
PROJEKT:	PROJEKT ZWISPOKADOKOWANIA TERENU: hala lawozna w Szczepku na dziale 514/1				
INWESTOR:	oddział Centralny Ośrodka Studiów - Ośrodek Pracygospodarki Olimpijskiej w Szczepku, 43-370 Szczepki, ul. Piłzowska 8				
RYSUNEK:	PROJEKT SCHODÓW TERENOWYCH - RZUT				
PROJEKTOWAŁ:	mgr inż. Damian Kuczyński	PDPIS:			
NR UP.R.	SU48802/PKD018	PPDPS:			
OPRACOWAŁ:	mgr inż. arch. Lukasz Kuczyński	BRANŻA:			
		NR RVS.:	A-04		