



Schemat instalacji oświetlenia, gniazd wtykowych 230 V,
wentylatorów, gniazd teletechnicznych i RTV

Rys. nr 2

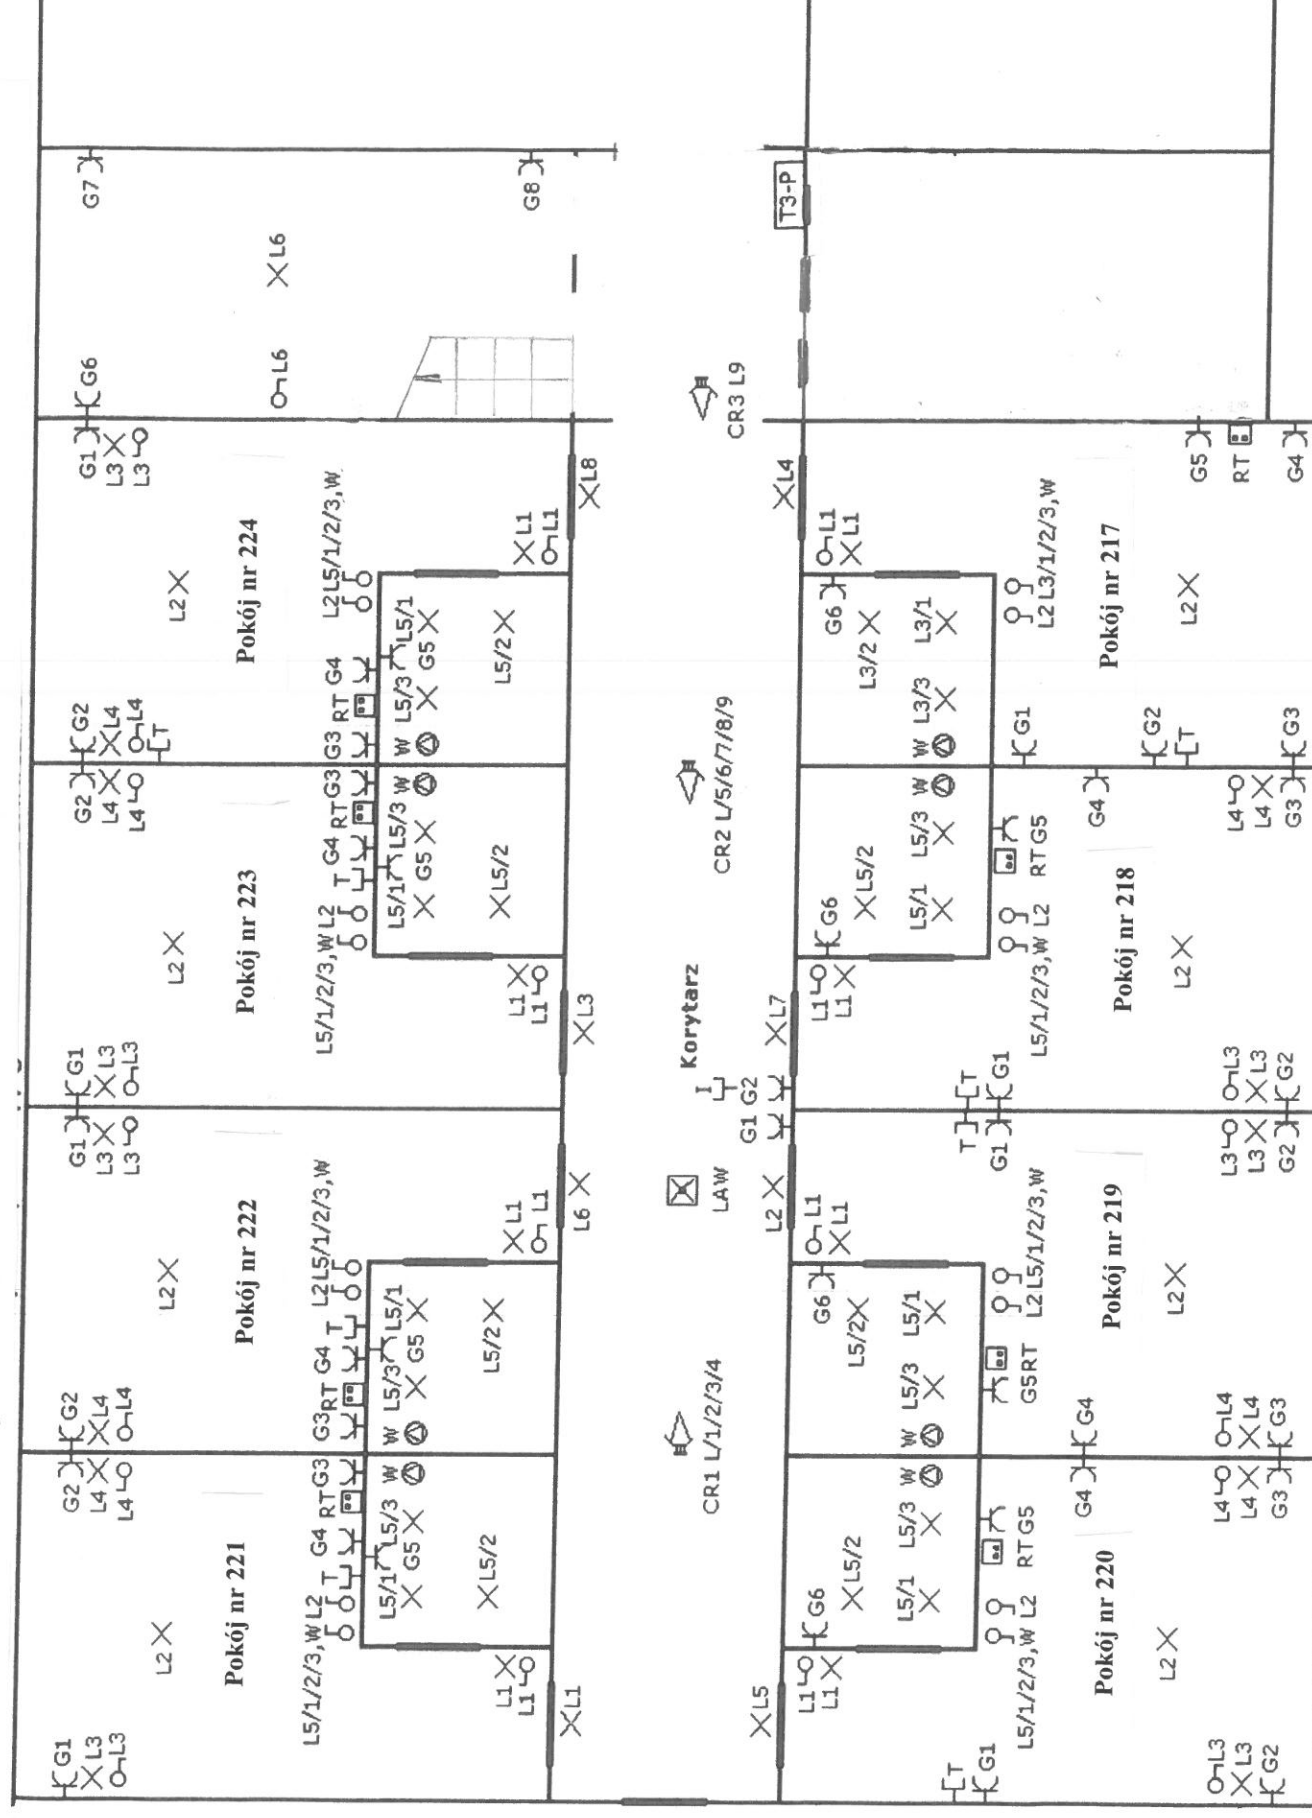

RT-gniazdo radio-telewizyjne T-gniazdo telefoniczne RJ-11 I-gniazdo internetowe RJ-14 W-wentylator G-gniazdo 230 V L-lampa, łącznik CR-czujnik ruchu LAW-Lampa osw. awaryjnego

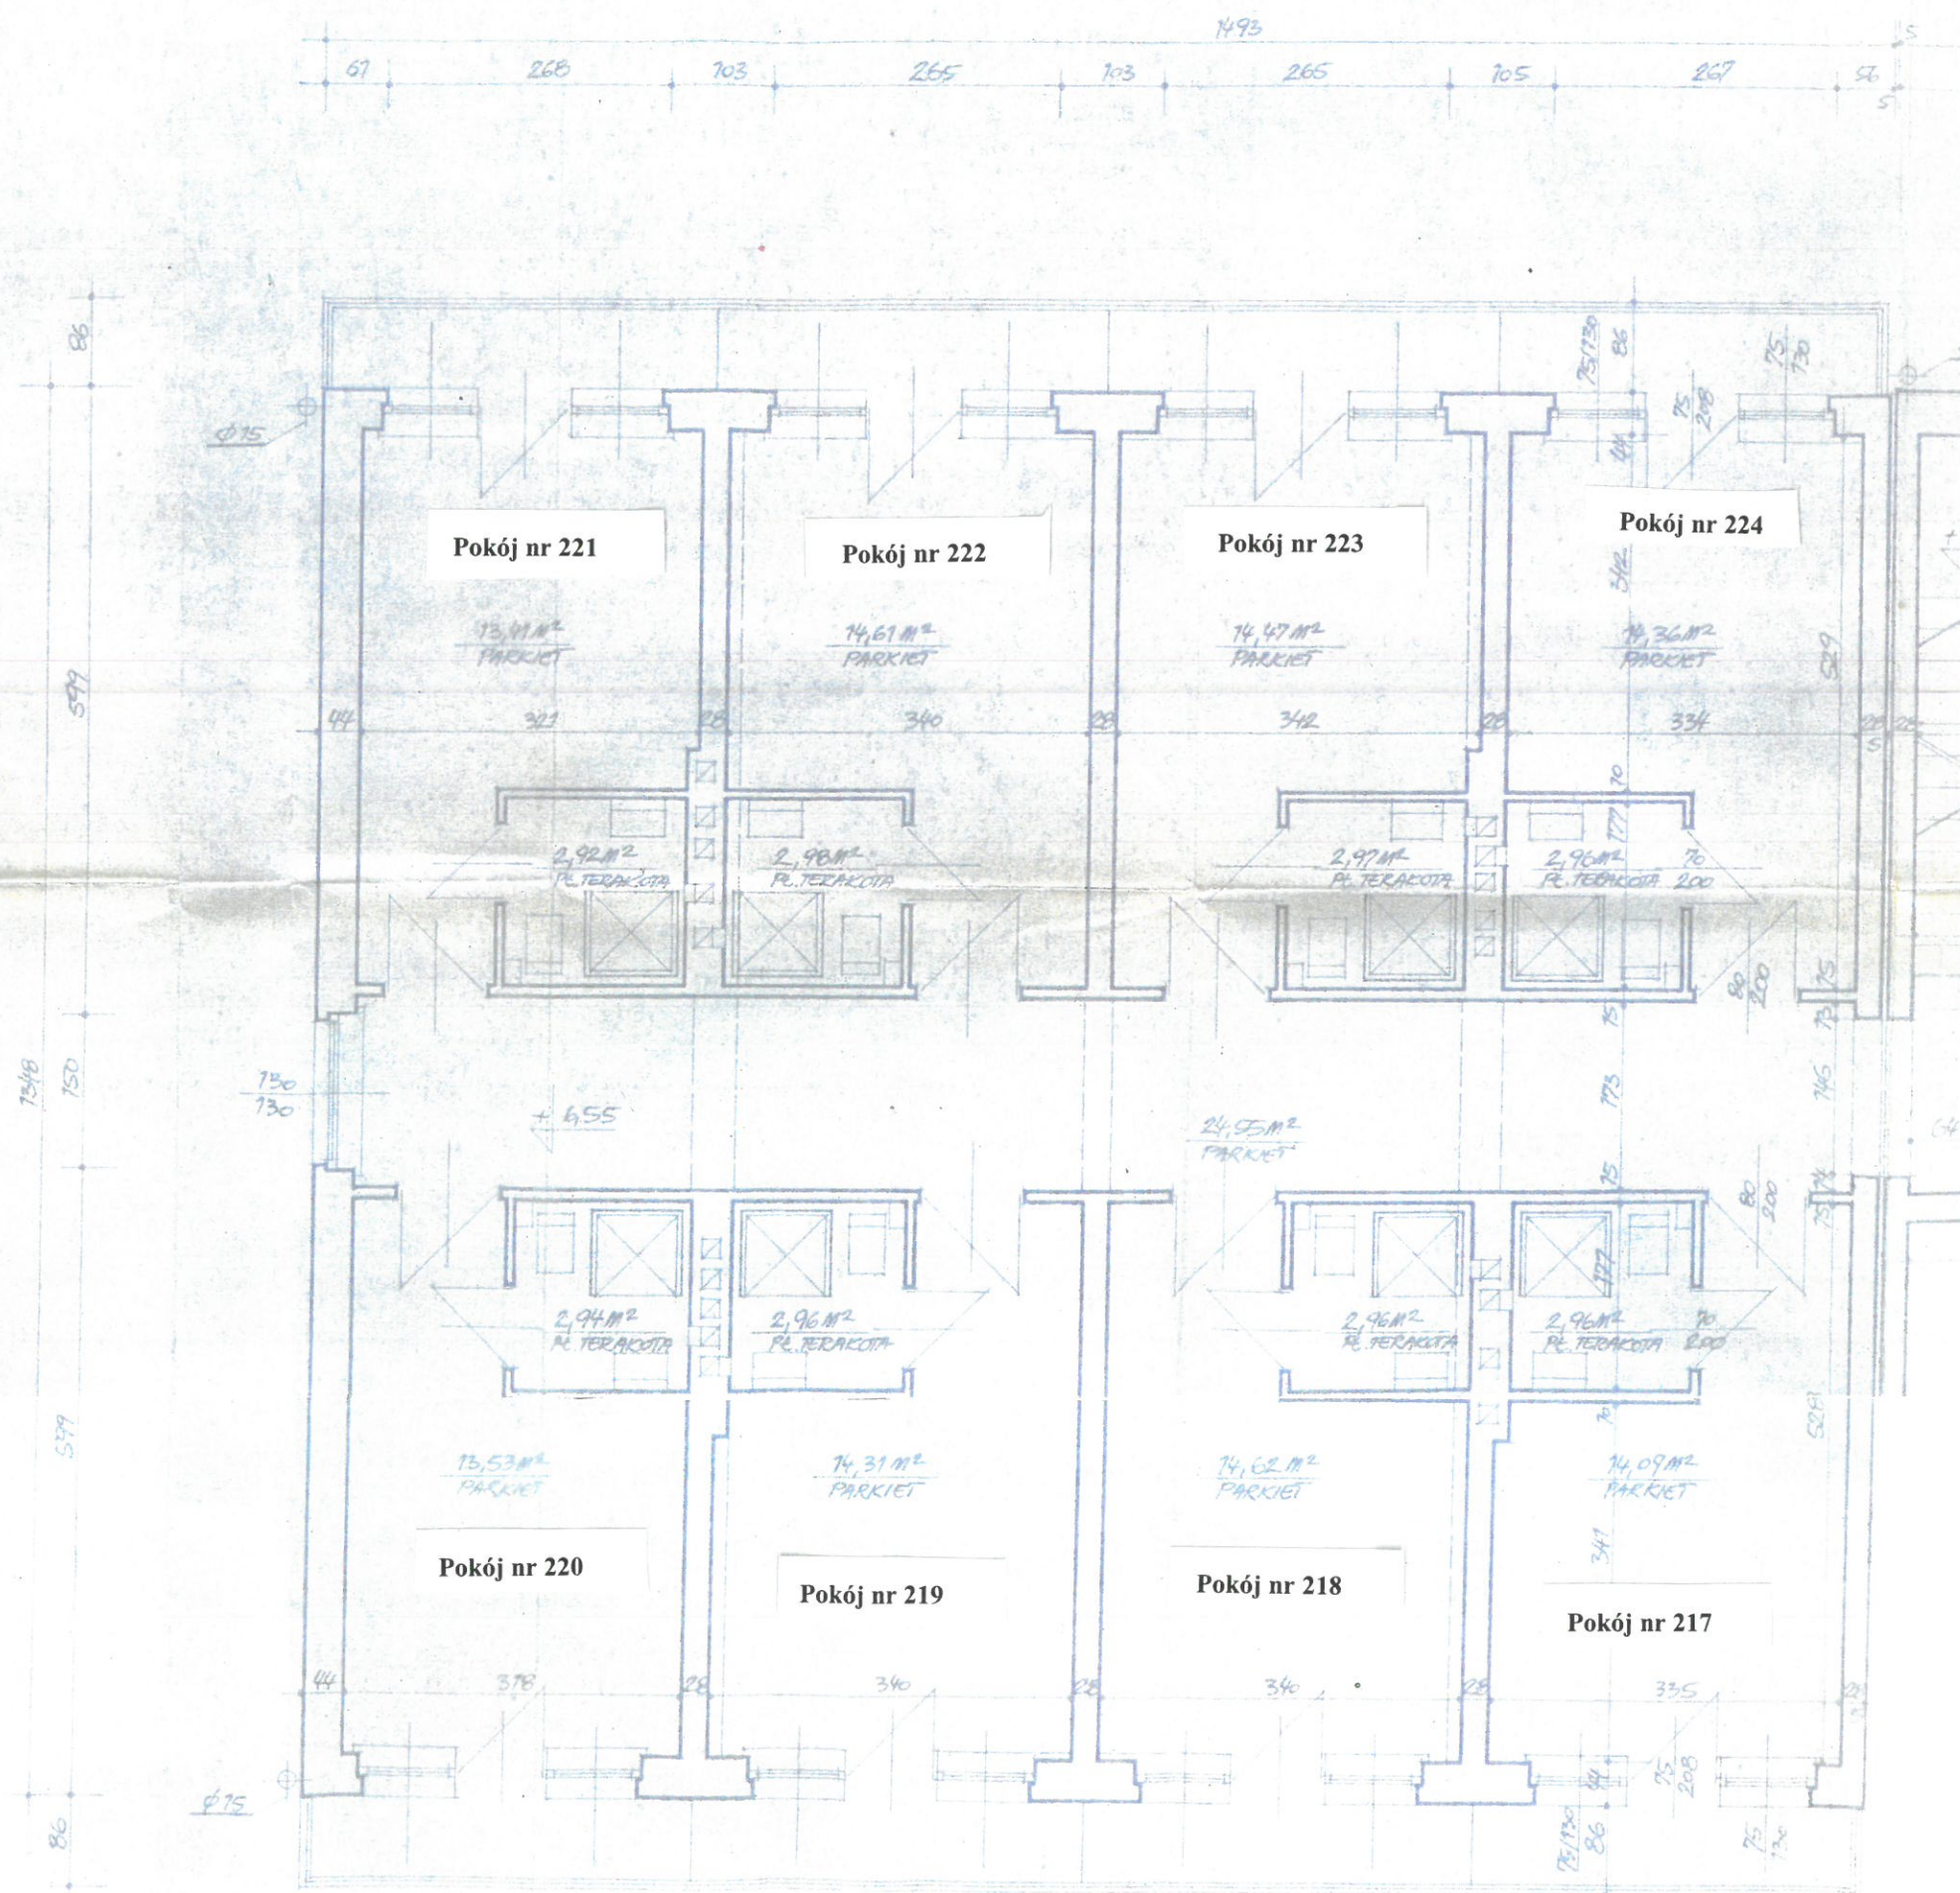

Rzut II piętro - inwentaryzacja pok.nr217-224
Rys. nr 1