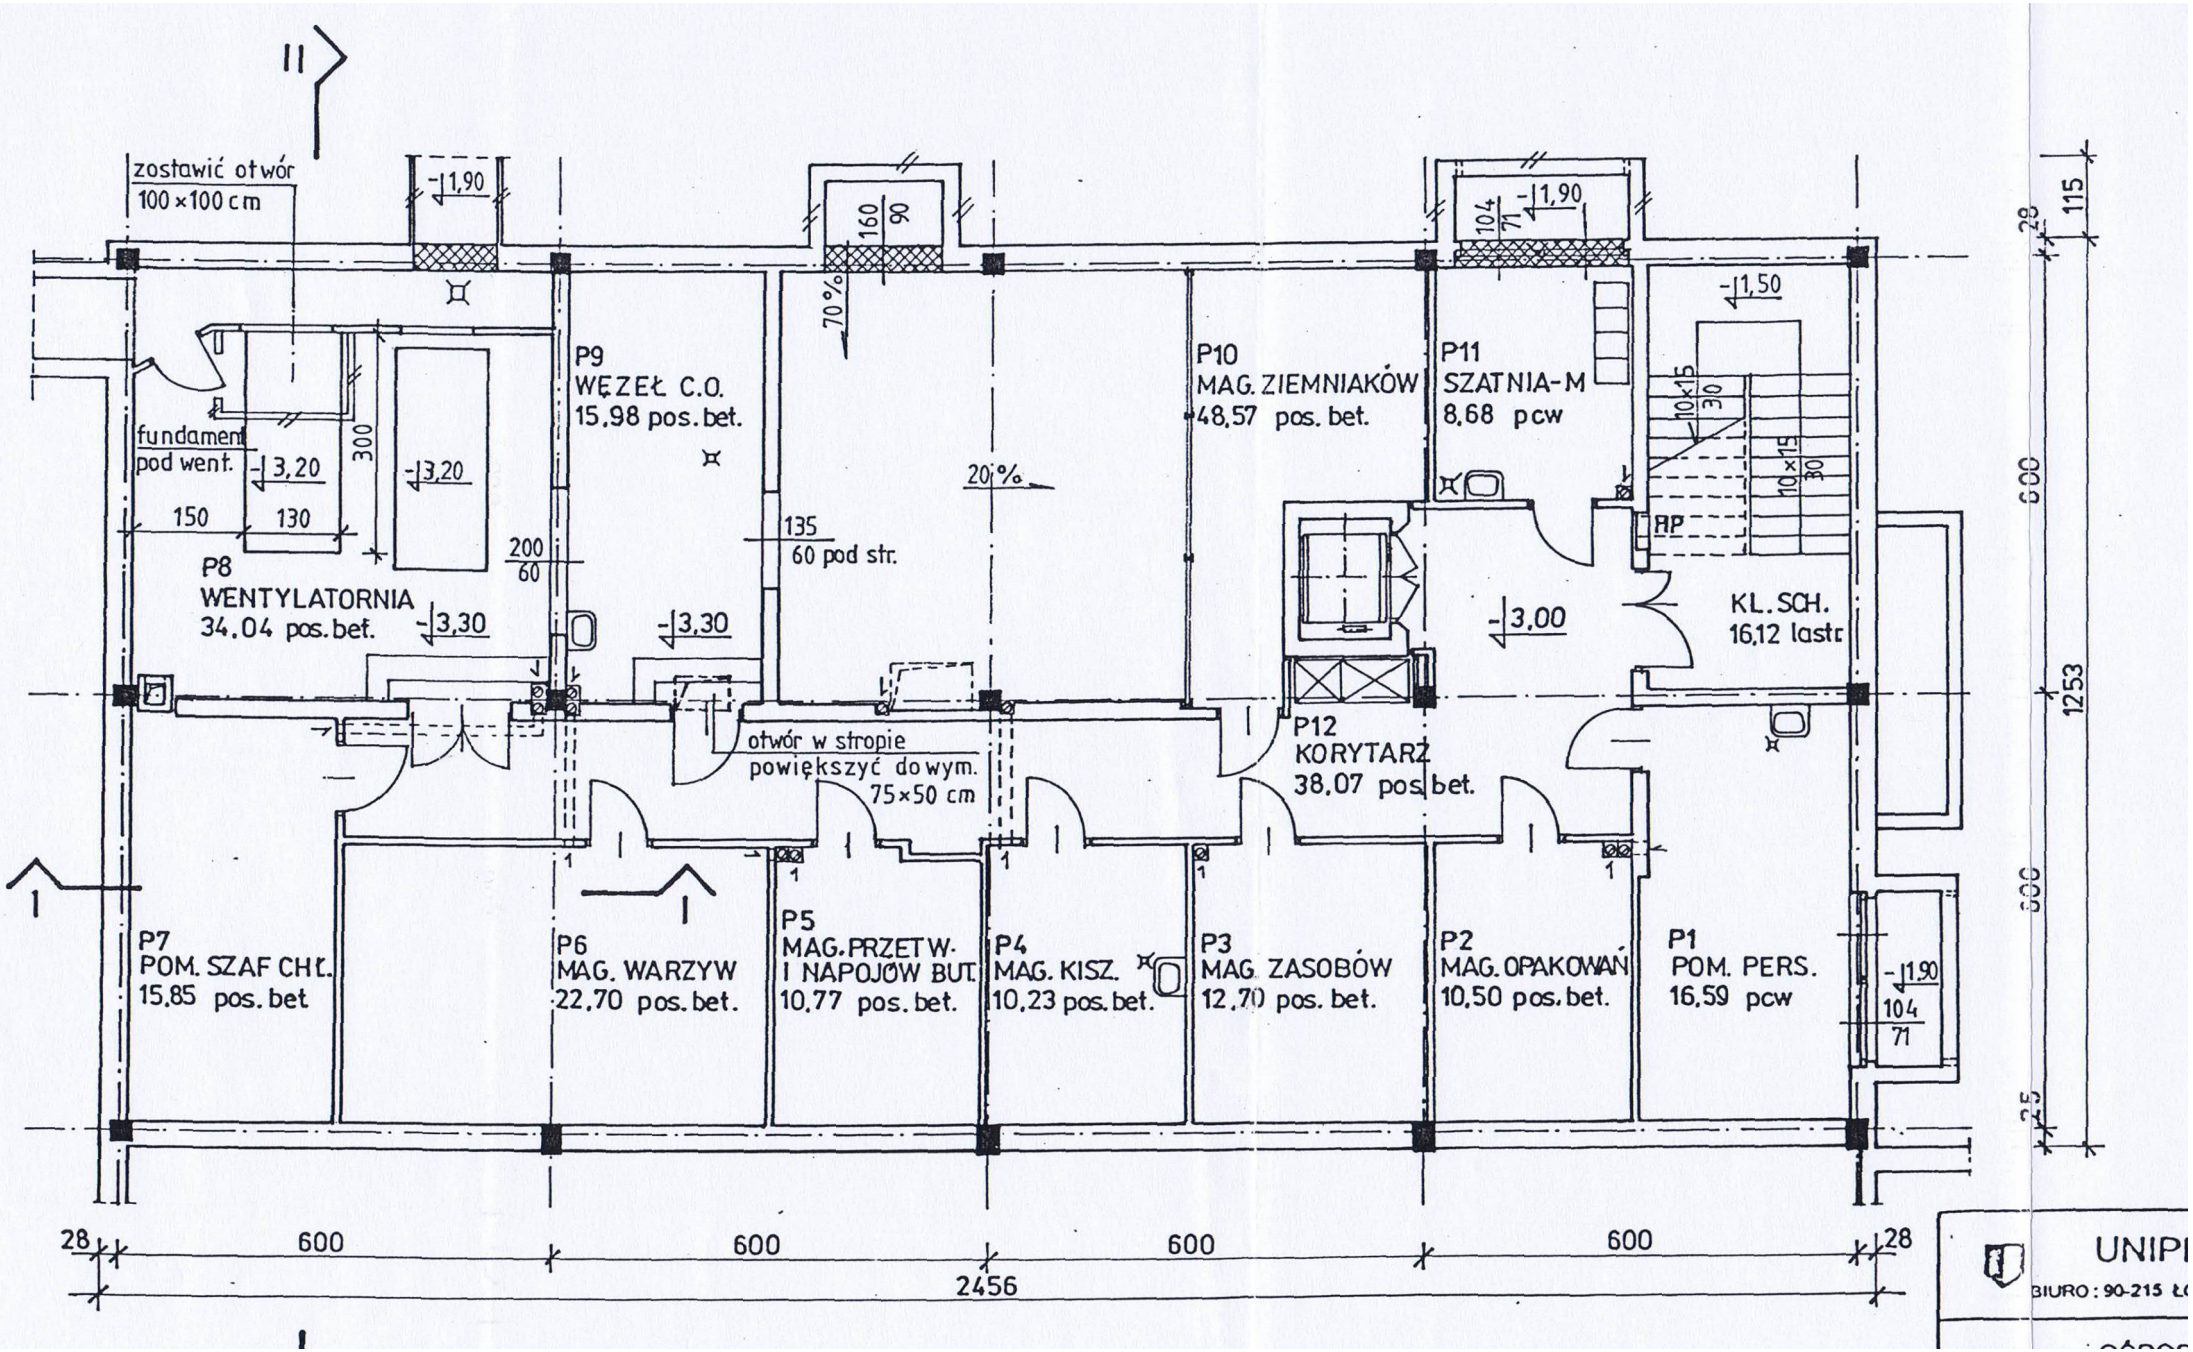
zostawić otwór
100×100 cm
-1,90
160
90
70%
104
71
-1,90
-1,50
P9
WĘZEŁ C.O.
15,98 pos. bet.
P10
MAG. ZIEMNIAKÓW
48,57 pos. bet.
P11
SZATNIA-M
8,68 pcw
10×15
30
10×15
30
fundament
pod went.
-3,20
300
-3,20
150
130
20%
135
60 pod str.
200
60
HP
P8
WENTYLATORNIA
34,04 pos. bet.
-3,30
-3,30
-3,00
KL. SCH.
16,12 lastr.
otwór w stropie
powiększyć do wym.
75×50 cm
P12
KORYTARZ
38,07 pos. bet.
P7
POM. SZAF CHŁ.
15,85 pos. bet
P6
MAG. WARZYW
22,70 pos. bet.
P5
MAG. PRZETW.
I NAPOJÓW BUT.
10,77 pos. bet.
P4
MAG. KISZ.
10,23 pos. bet.
P3
MAG. ZASOBÓW
12,70 pos. bet.
P2
MAG. OPAKOWAŃ
10,50 pos. bet.
P1
POM. PERS.
16,59 pcw
-1,90
104
71
28
115
600
1253
600
25
28
600
600
600
600
28
2456