


POZIOM -1
(POZIOM +4,11)

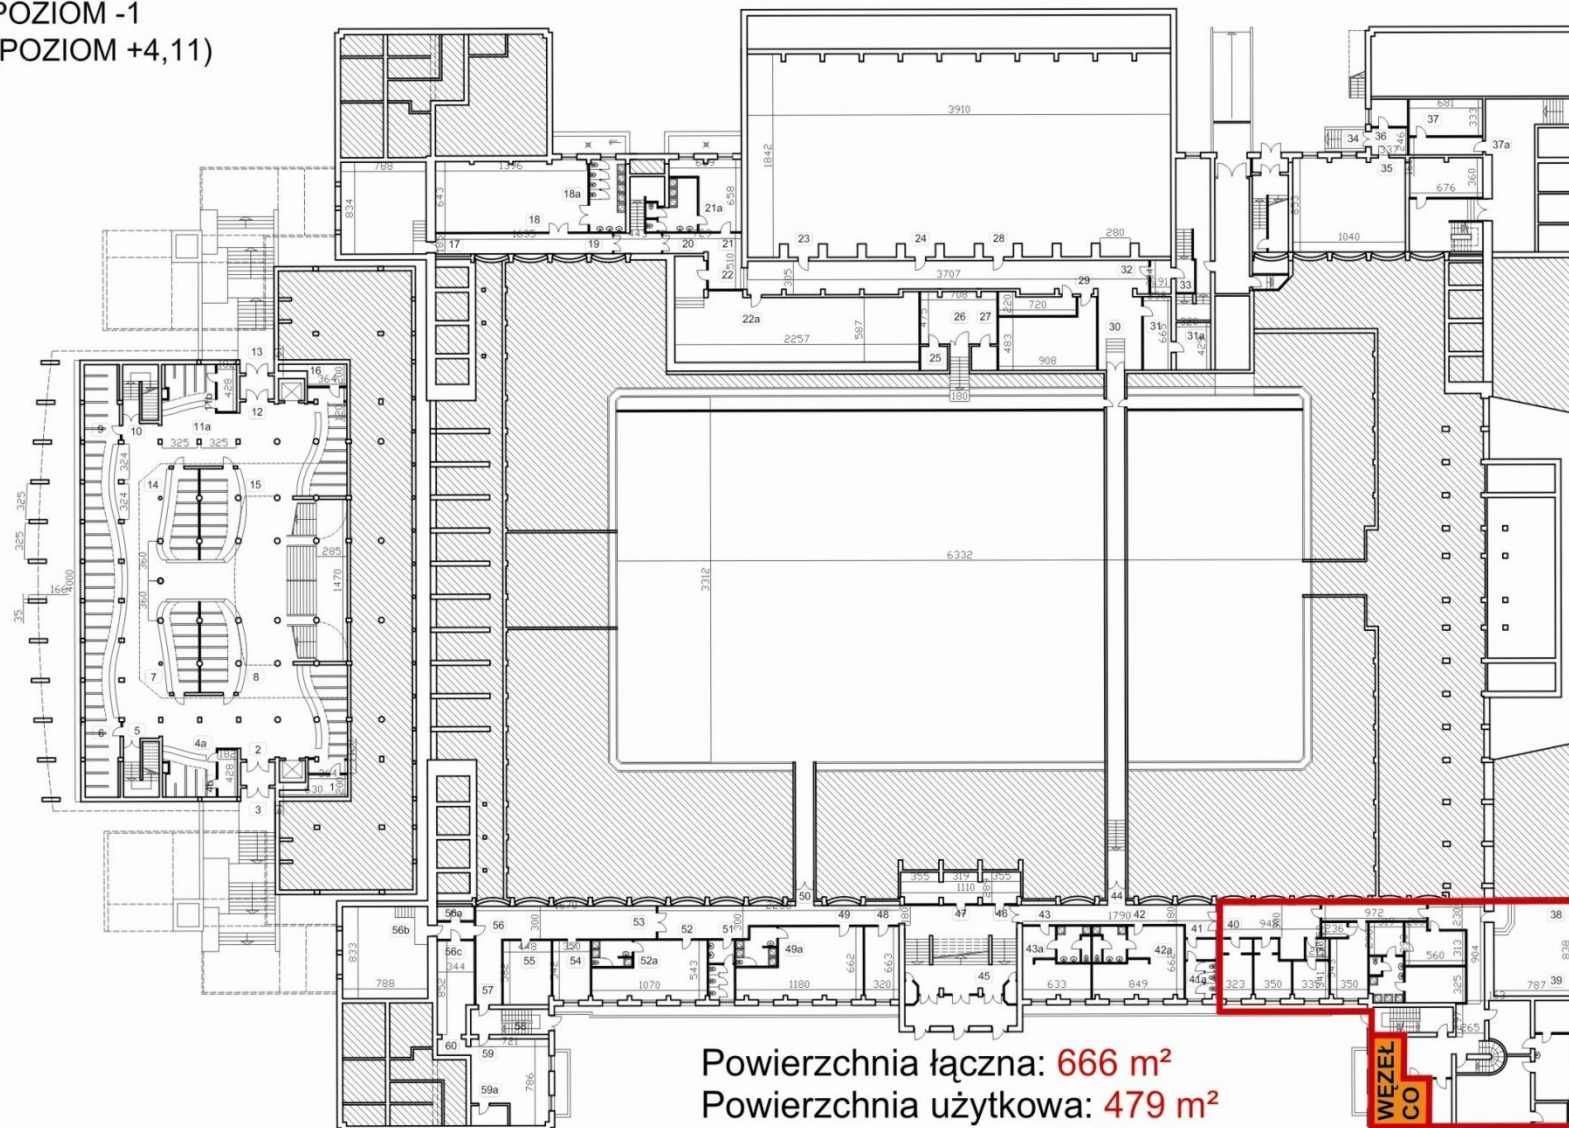

Powierzchnia łączna: 666 m²
Powierzchnia użytkowa: 479 m²
Ciągi komunikacyjne: 187 m²