


POZIOM 0
(POZIOM +8,11)

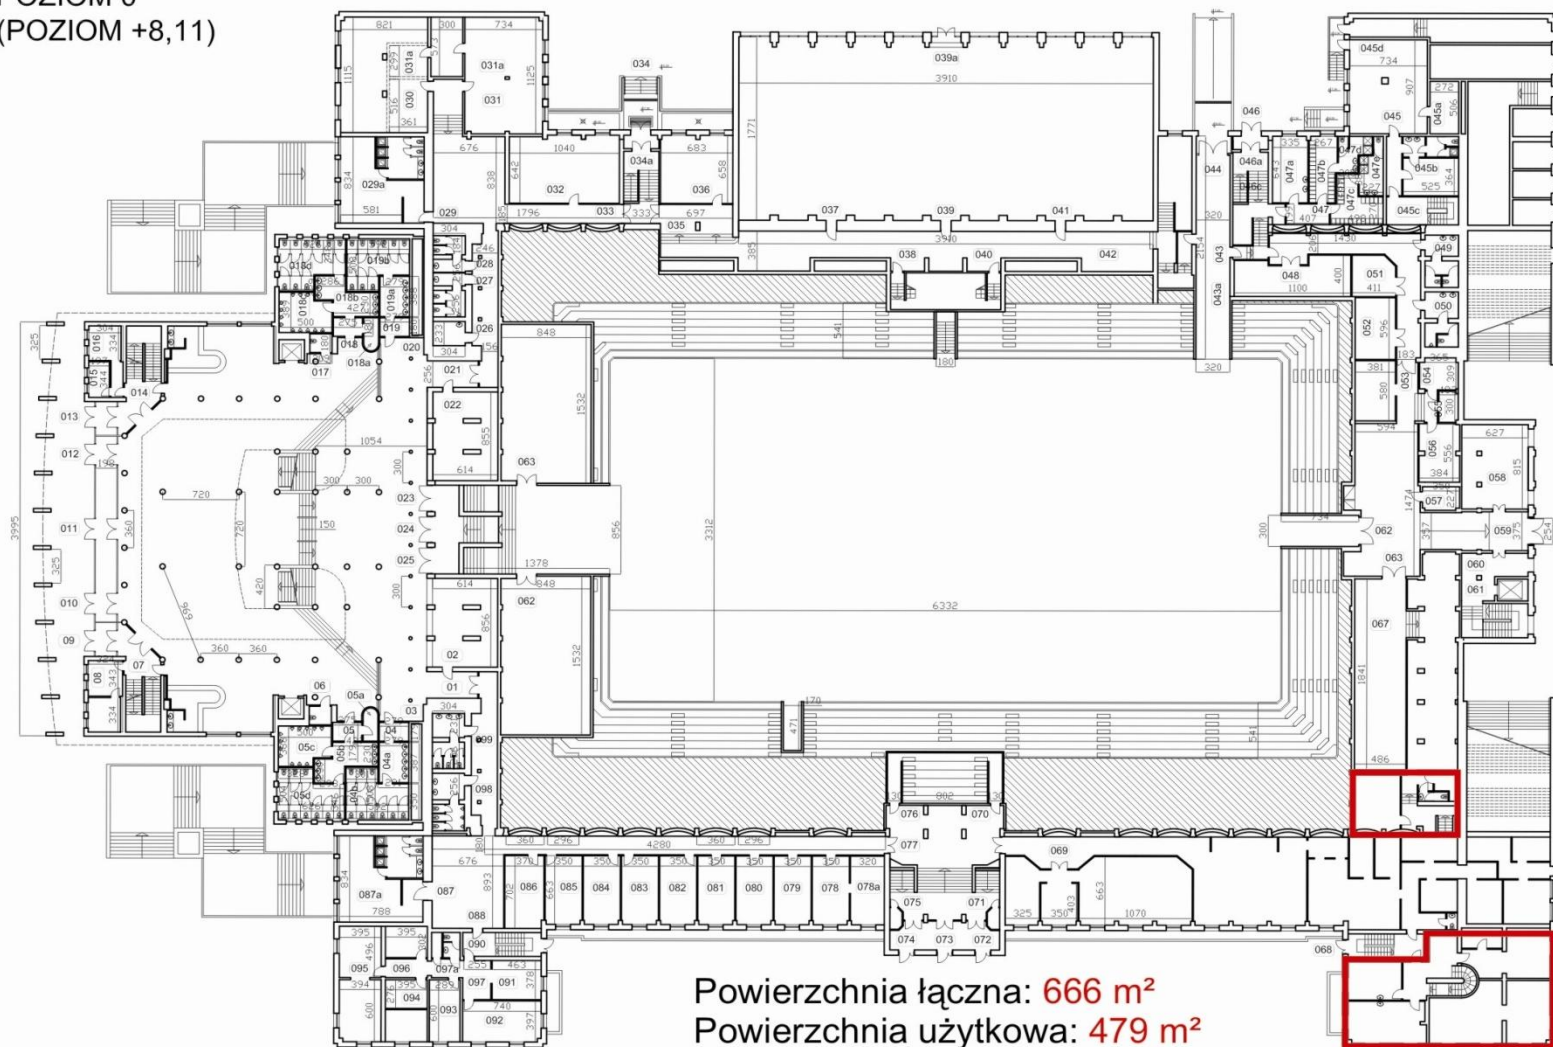

Powierzchnia łączna: 666 m²
Powierzchnia użytkowa: 479 m²
Ciągi komunikacyjne: 187 m²