



**Schemat instalacji oświetlenia, gniazd wtykowych 230 V,
wentylatorów, gniazd teletechnicznych i RTV**

Rys. nr 2

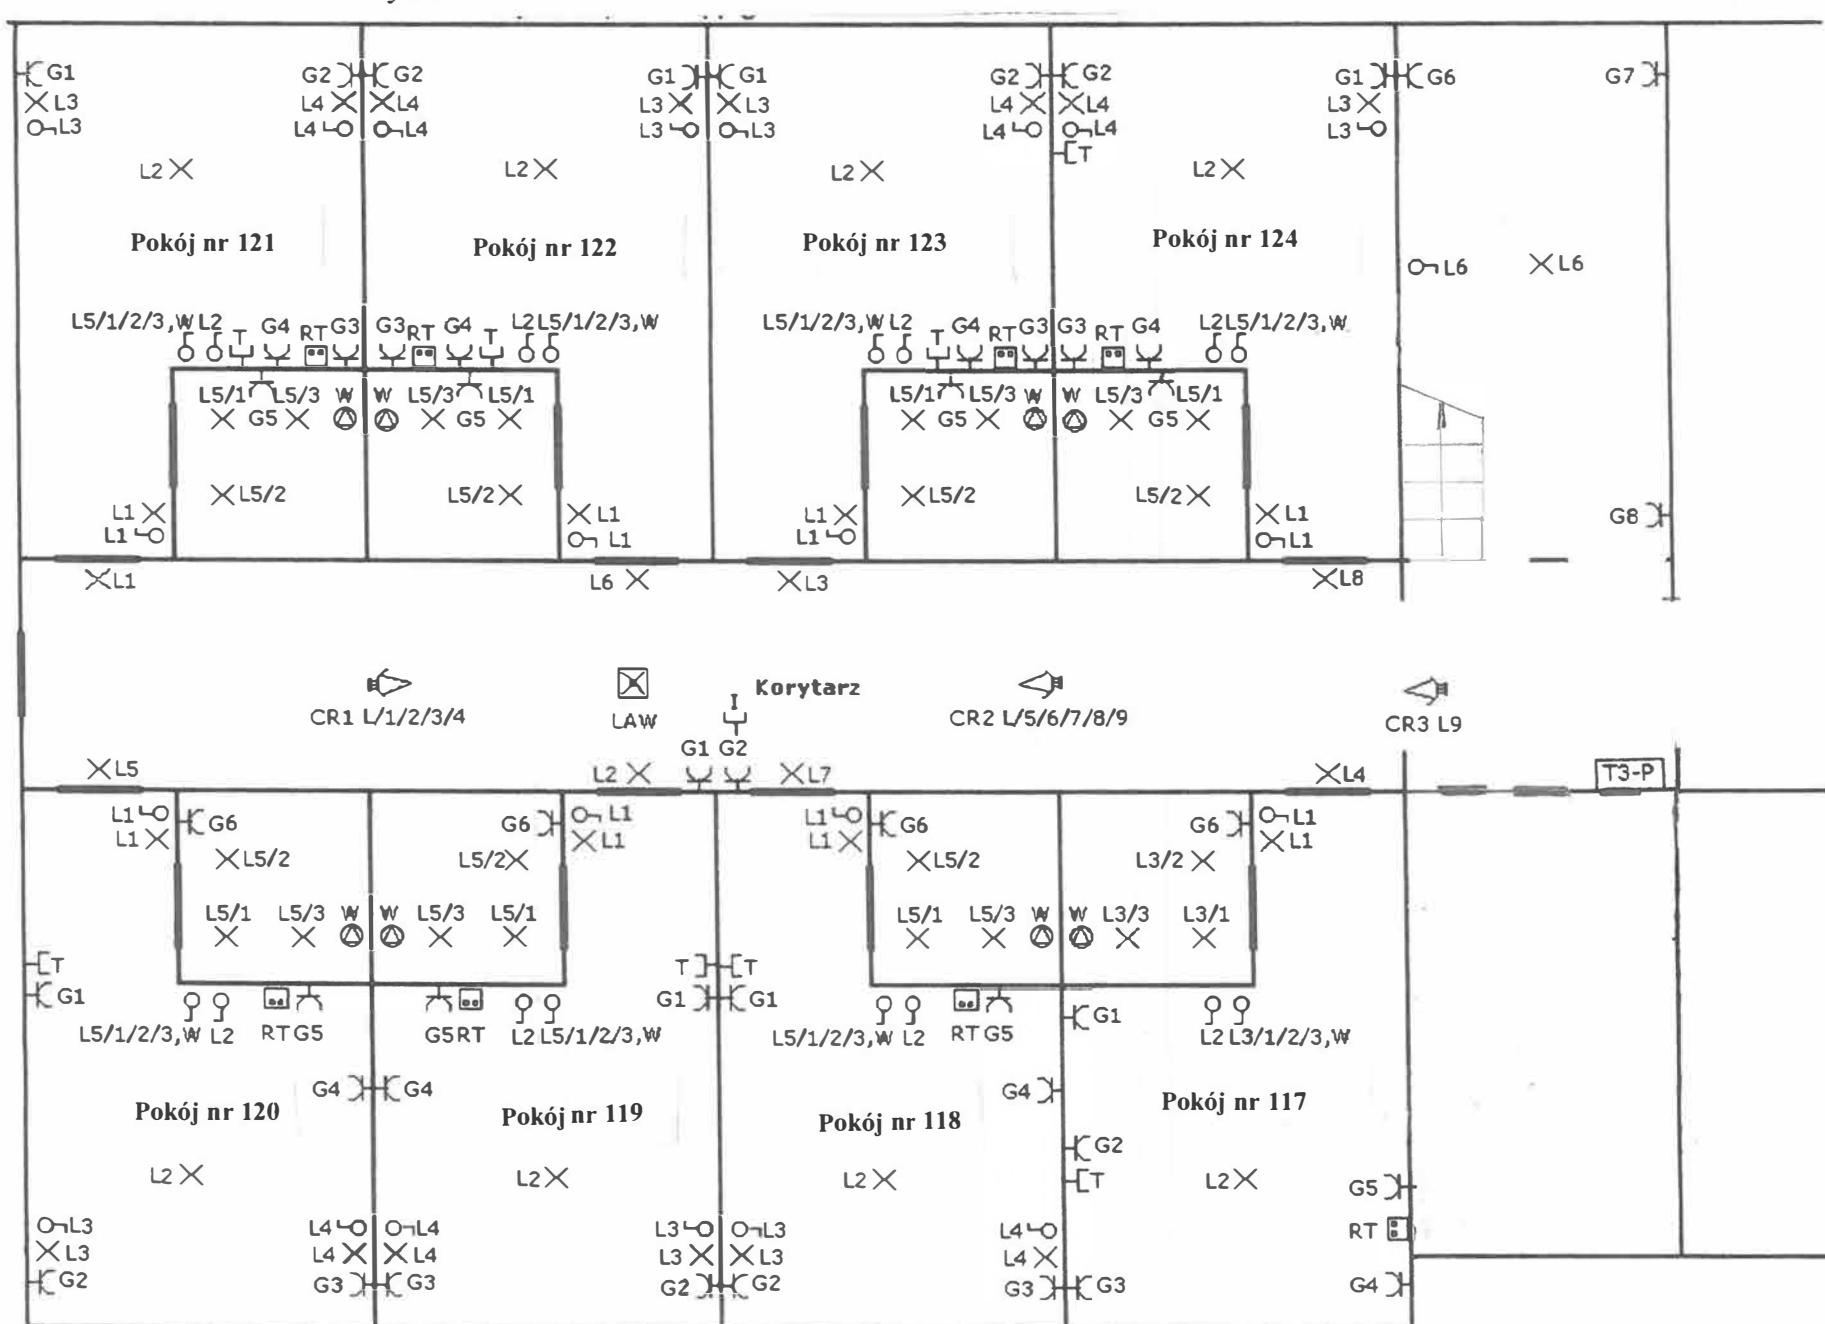

RT-gniazdo radio-telewizyjne T-gniazdo telefoniczne RJ-11 I-gniazdo internetowe RJ-14 W-wentylator G-gniazdo 230 V L-lampa,łącznik CR-czujnik ruchu LAW-Lampa osw. awaryjnego

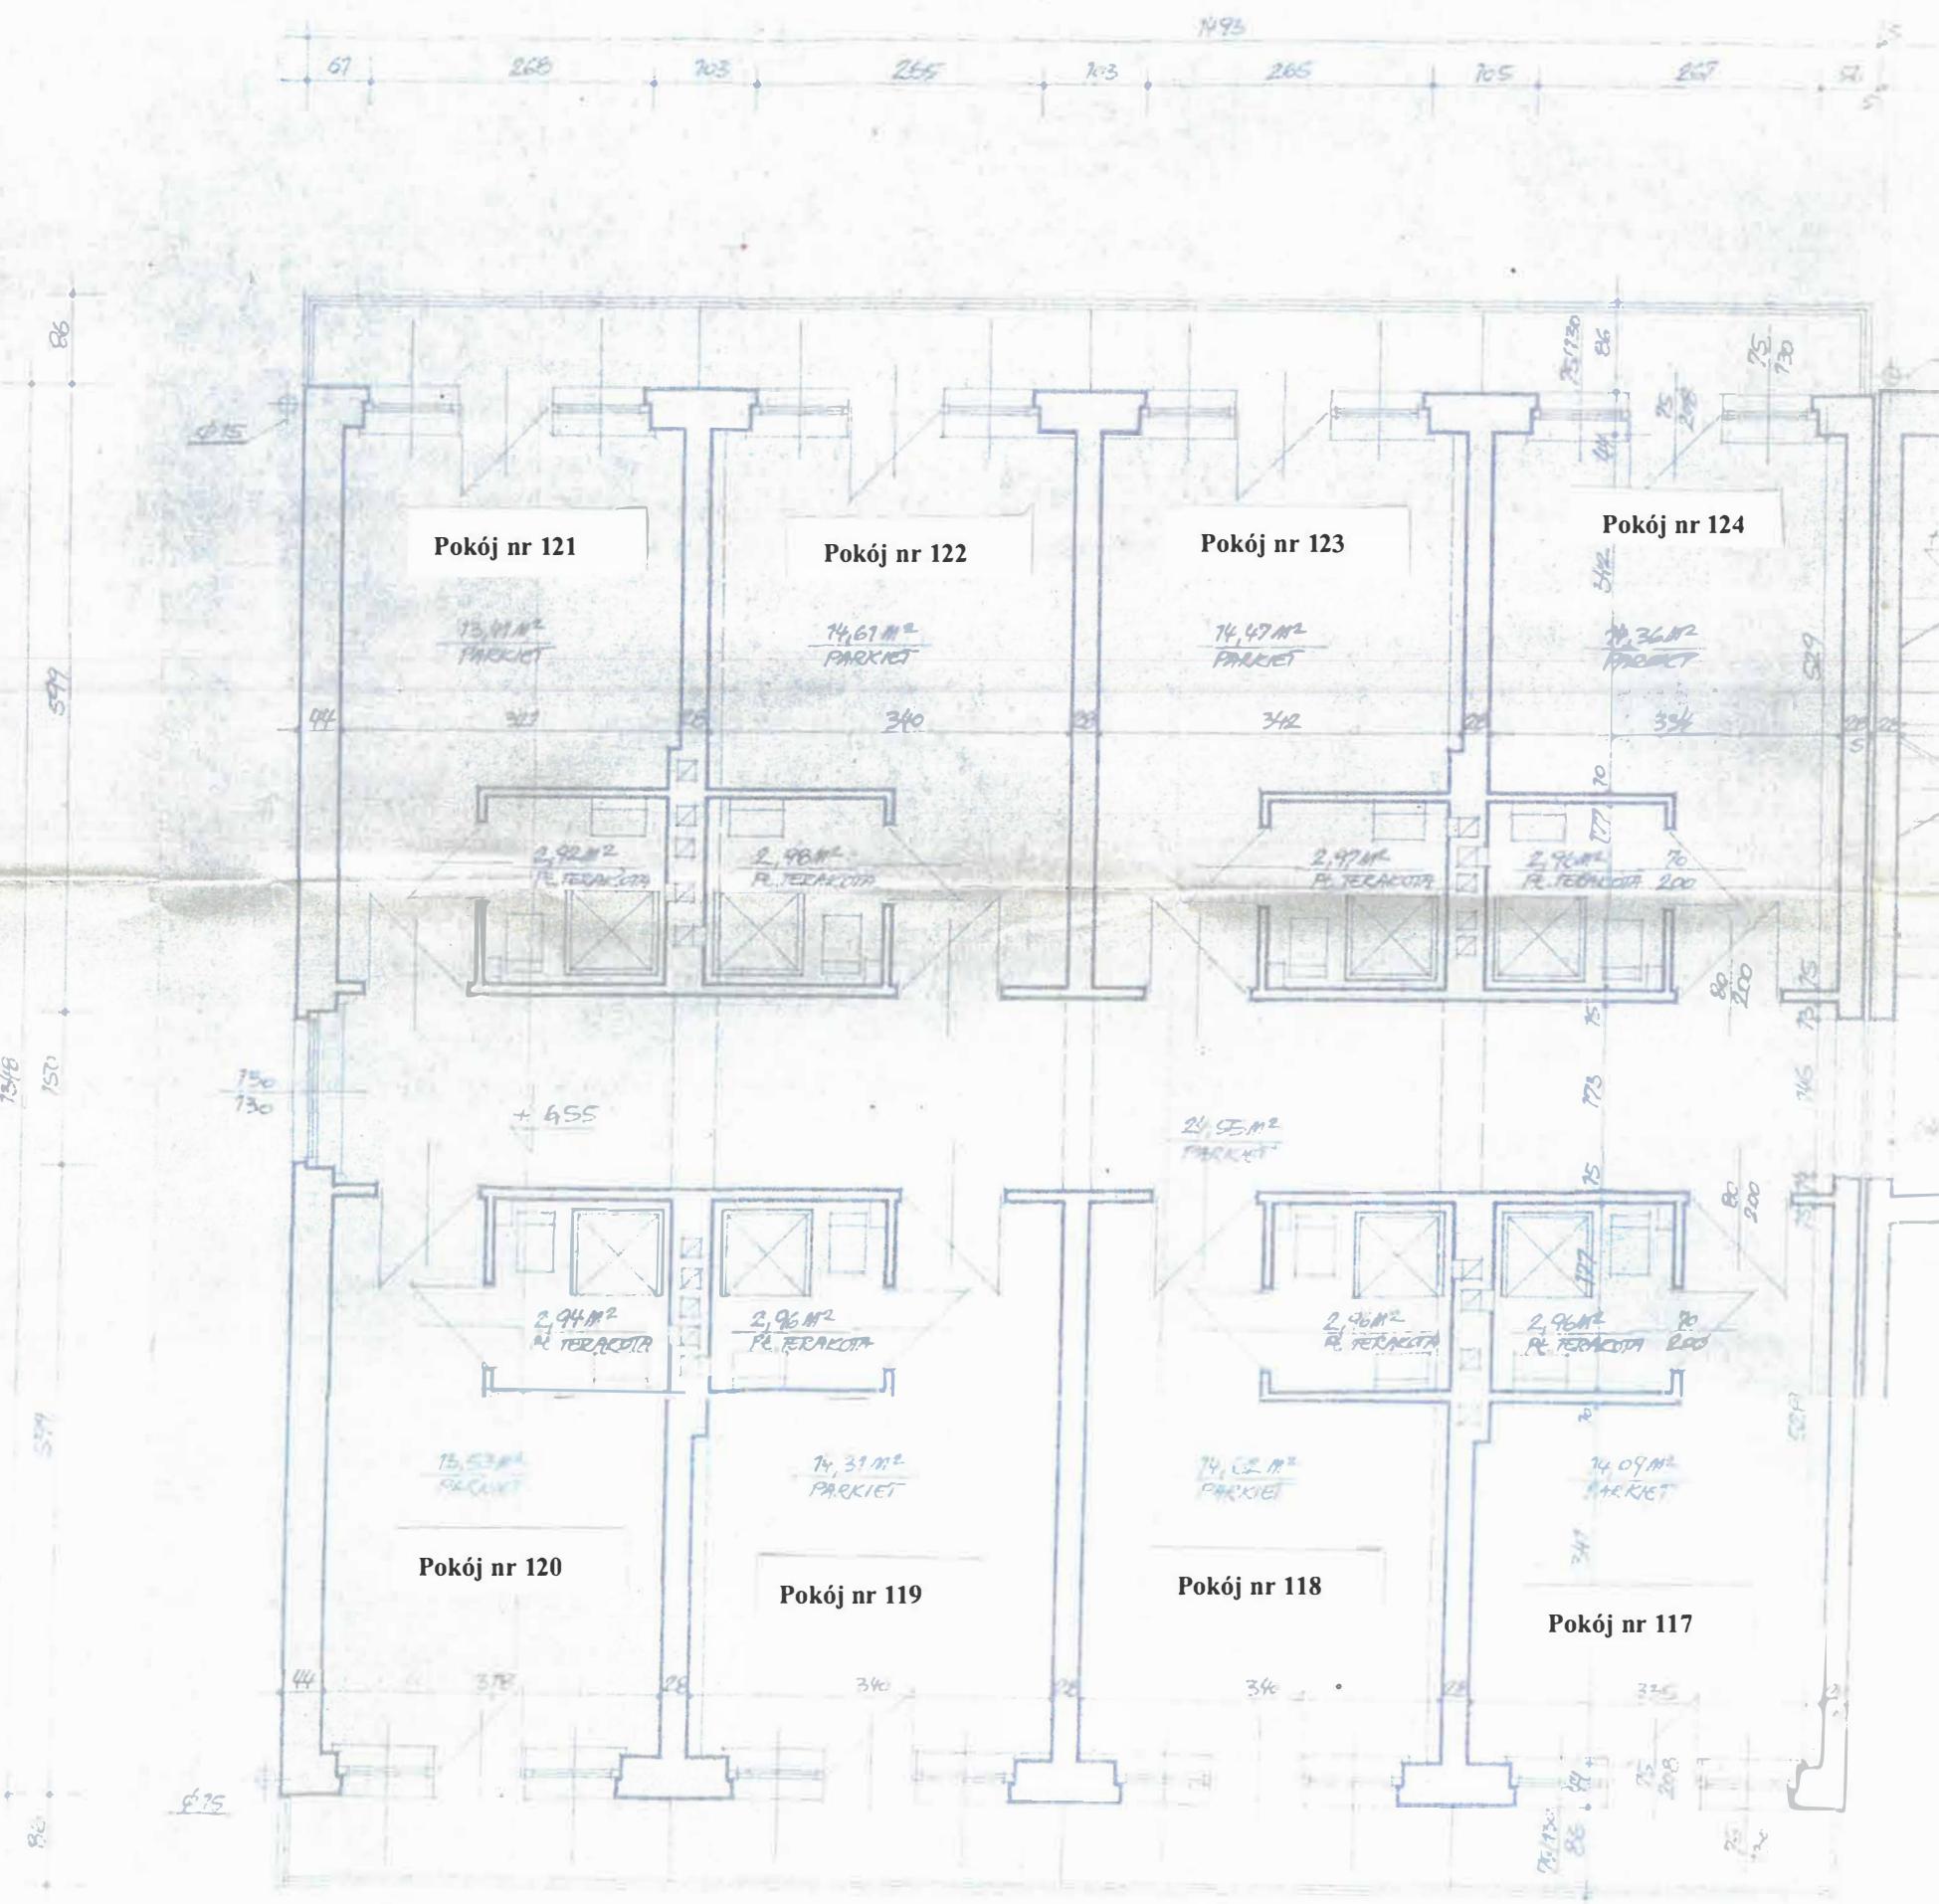

Rzut I piętro - inwentaryzacja pok.nr117-124