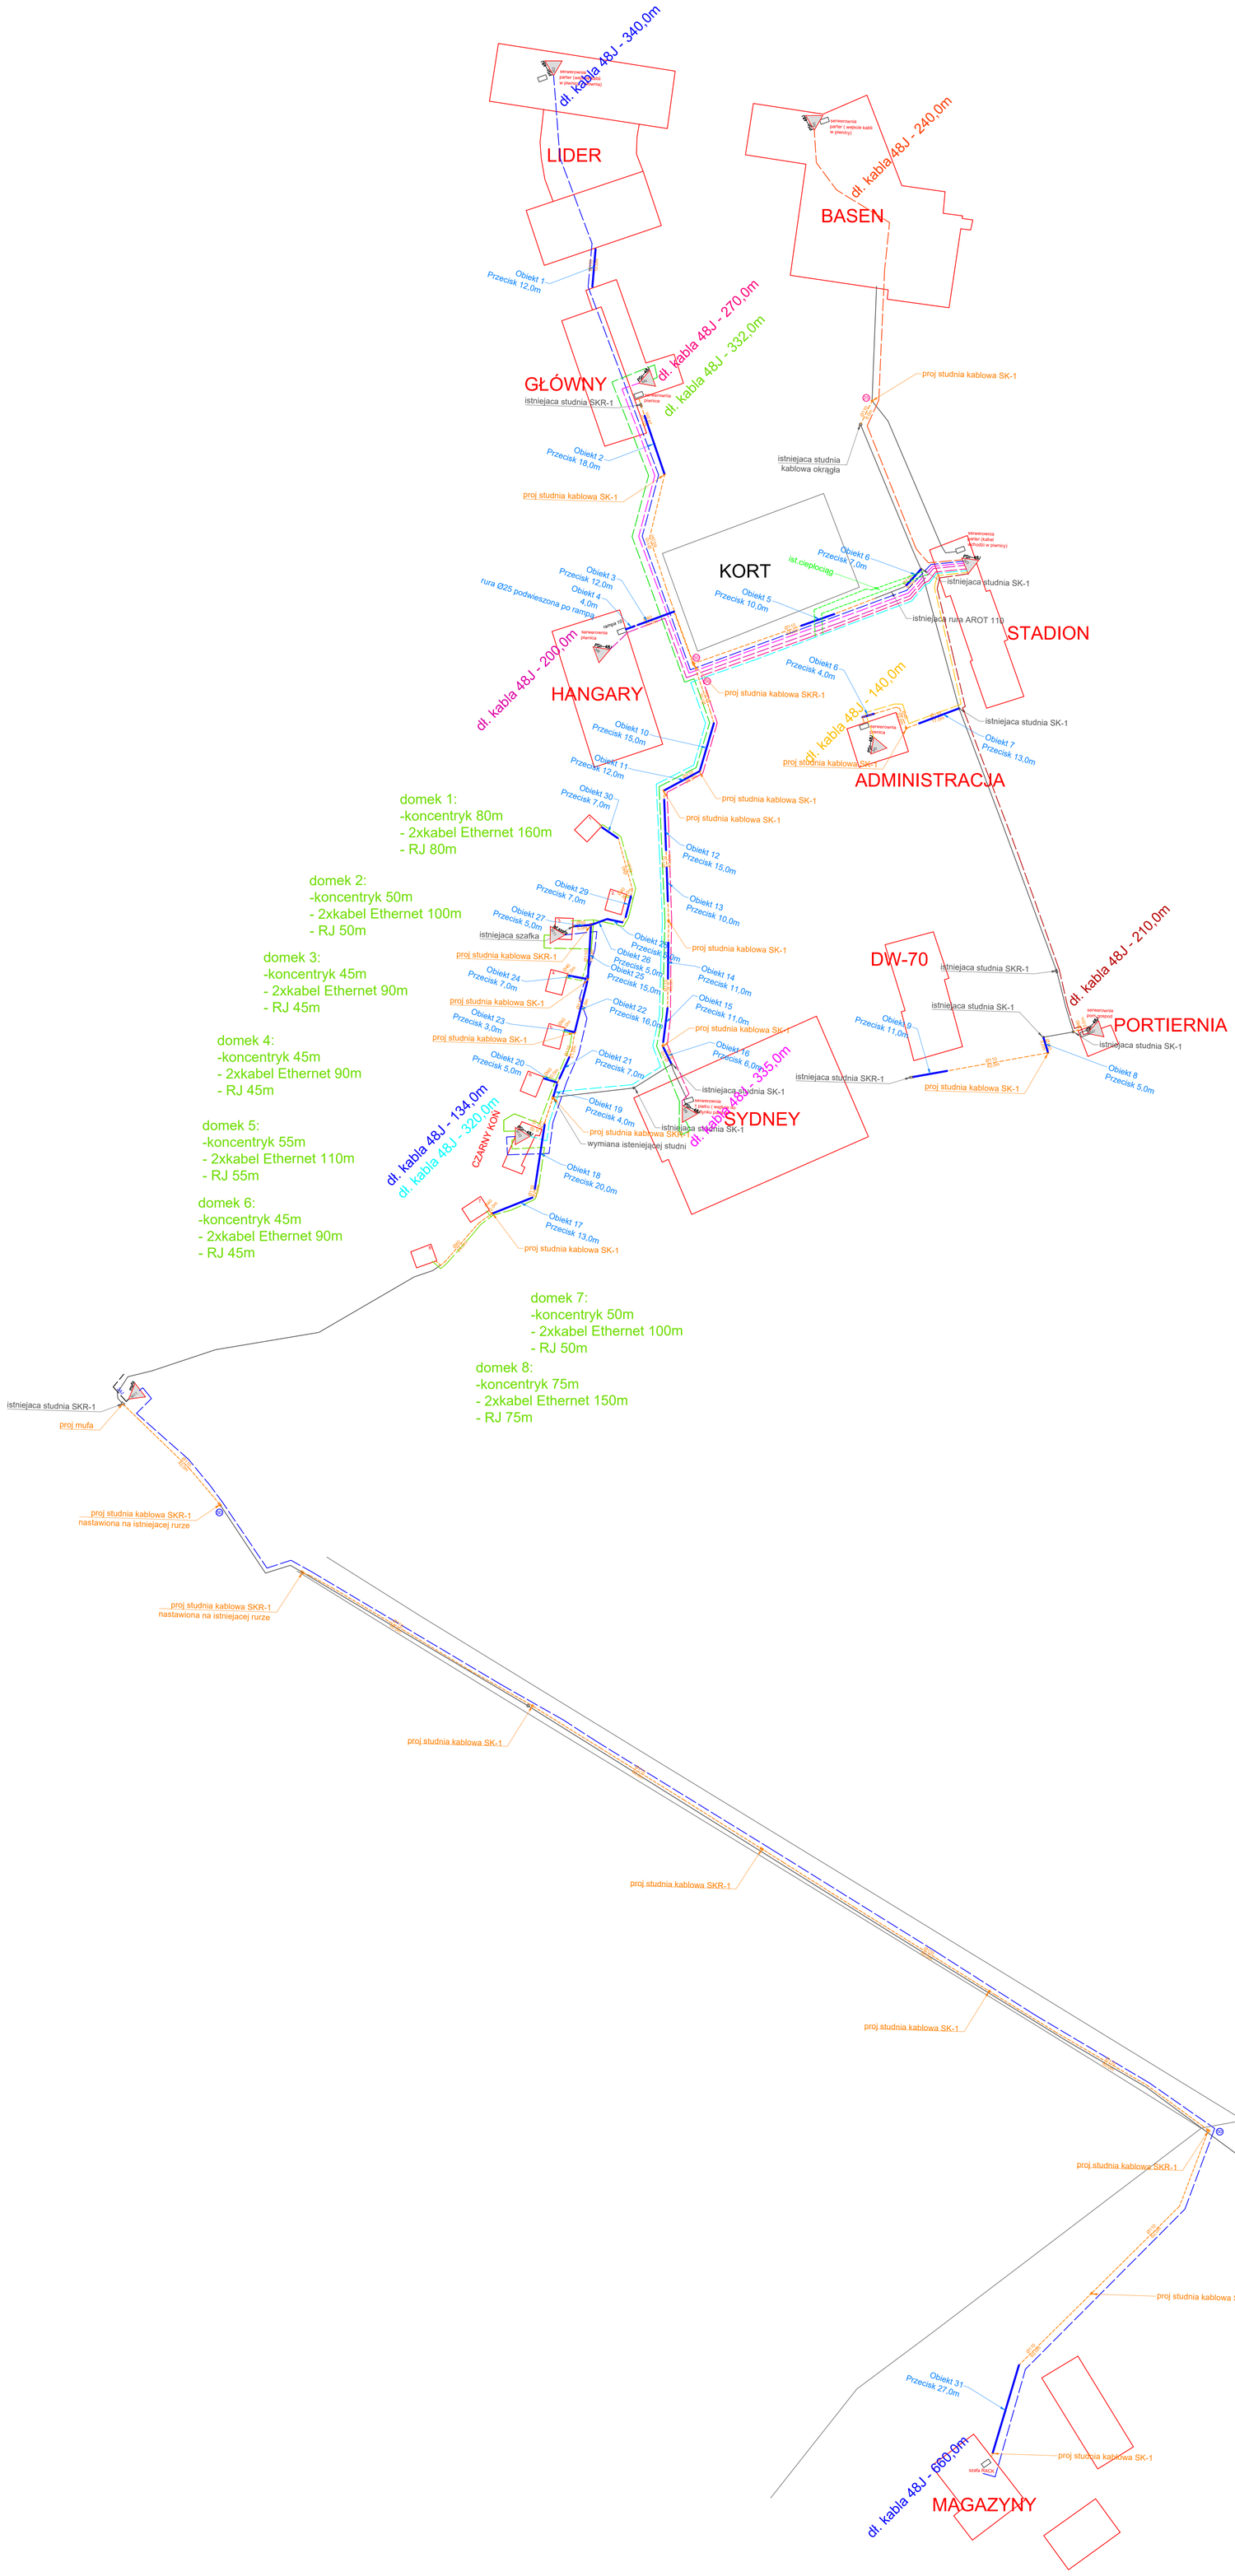
dł. kabla 48J - 340,0m
LIDER
Obiekt 1
Przecisk 12,0m
dł. kabla 48J - 270,0m
dł. kabla 48J - 332,0m
GŁÓWNY
istniejaca studnia SKR-1
Obiekt 2
Przecisk 18,0m
proj studnia kablowa SK-1
dł. kabla 48J - 240,0m
BASEN
proj studnia kablowa SK-1
istniejaca studnia kablowa okrągła
KORT
ist.cieplociąg
Obiekt 3
Przecisk 12,0m
Obiekt 4
4,0m
rura Ø25 podwieszona po rampie
Obiekt 5
Przecisk 10,0m
Obiekt 6
Przecisk 7,0m
istniejaca studnia SK-1
istniejaca rura AROT 110
STADION
dł. kabla 48J - 200,0m
HANGARY
proj studnia kablowa SKR-1
Obiekt 6
Przecisk 4,0m
dł. kabla 48J - 140,0m
istniejaca studnia SK-1
Obiekt 7
Przecisk 13,0m
proj studnia kablowa SK-1
ADMINISTRACJA
Obiekt 10
Przecisk 15,0m
Obiekt 11
Przecisk 12,0m
proj studnia kablowa SK-1
proj studnia kablowa SK-1
domek 1:
-koncentryk 80m
- 2xkabel Ethernet 160m
- RJ 80m
Obiekt 30
Przecisk 7,0m
Obiekt 12
Przecisk 15,0m
Obiekt 13
Przecisk 10,0m
domek 2:
-koncentryk 50m
- 2xkabel Ethernet 100m
- RJ 50m
Obiekt 29
Przecisk 7,0m
Obiekt 27
Przecisk 5,0m
istniejaca szafka
Obiekt 28
Przecisk 7,0m
proj studnia kablowa SK-1
proj studnia kablowa SKR-1
domek 3:
-koncentryk 45m
- 2xkabel Ethernet 90m
- RJ 45m
Obiekt 26
Przecisk 5,0m
Obiekt 25
Przecisk 15,0m
Obiekt 14
Przecisk 11,0m
Obiekt 24
Przecisk 7,0m
proj studnia kablowa SK-1
Obiekt 22
Przecisk 16,0m
Obiekt 15
Przecisk 11,0m
Obiekt 23
Przecisk 3,0m
proj studnia kablowa SK-1
proj studnia kablowa SK-1
domek 4:
-koncentryk 45m
- 2xkabel Ethernet 90m
- RJ 45m
Obiekt 20
Przecisk 5,0m
Obiekt 21
Przecisk 7,0m
Obiekt 16
Przecisk 6,0m
dł. kabla 48J - 335,0m
istniejaca studnia SK-1
istniejaca studnia SKR-1
dł. kabla 48J - 134,0m
dł. kabla 48J - 320,0m
CZARNY KON
Obiekt 19
Przecisk 4,0m
proj studnia kablowa SKR-1
wymiana istenijącej studni
istniejaca studnia SK-1
SYDNEY
domek 5:
-koncentryk 55m
- 2xkabel Ethernet 110m
- RJ 55m
Obiekt 18
Przecisk 20,0m
domek 6:
-koncentryk 45m
- 2xkabel Ethernet 90m
- RJ 45m
Obiekt 17
Przecisk 13,0m
proj studnia kablowa SK-1
DW-70
istniejaca studnia SKR-1
dł. kabla 48J - 210,0m
istniejaca studnia SK-1
Obiekt 9
Przecisk 11,0m
PORTIERNIA
istniejaca studnia SK-1
Obiekt 8
Przecisk 5,0m
istniejaca studnia SKR-1
proj studnia kablowa SK-1
domek 7:
-koncentryk 50m
- 2xkabel Ethernet 100m
- RJ 50m
domek 8:
-koncentryk 75m
- 2xkabel Ethernet 150m
- RJ 75m
istniejaca studnia SKR-1
proj mufa
proj studnia kablowa SKR-1
nastawiona na istniejacej rurze
proj studnia kablowa SKR-1
nastawiona na istniejacej rurze
proj studnia kablowa SK-1
proj studnia kablowa SK-1
BOISKO
proj studnia kablowa SKR-1
proj studnia kablowa SK-1
Obiekt 31
Przecisk 27,0m
proj studnia kablowa SK-1
dł. kabla 48J - 660,0m
MAGAZYNY