


Wykaz urządzeń:

Nr pom.	Nazwa urządzenia/sprzętu/
1	Katedra biczów szkockich – 1 szt.
1	Wanna do kąpieli wirowych kończyn górnych i dolnych - 1 szt.
1	Wirówka do kończyn dolnych i dolnej części kręgosłupa – 2 szt.
3	Wanna do hydromasażu oraz masażu podwodnego – 2 szt.
3	Wanna prostokątna – 1 szt.
7	Zestaw do ćwiczeń w podwieszeniu – 1 szt.
7	Przenośny stół do masażu – 1 szt.
10	Stół rehabilitacyjny – 1 szt.
10	Aparat do terapii falą uderzeniową -1 szt.

Wykaz pomieszczeń:

1. Hydroterapia
2. Sauny
3. Hydroterapia
4. Sauny- prysznice
5. WC
6. Szatnia
7. Kinezyterapia
8. WC (niepełnosprawni)
9. Gabinet przyjęć
10. Fizykoterapia
11. Korytarz
12. Gabinet masażu
13. Szatnia personelu
14. Pomieszczenie hydromasażu suchego
15. Elektroterapia
16. WC

Załącznik nr 2 -Lokalizacja urządzeń (sprzętu)

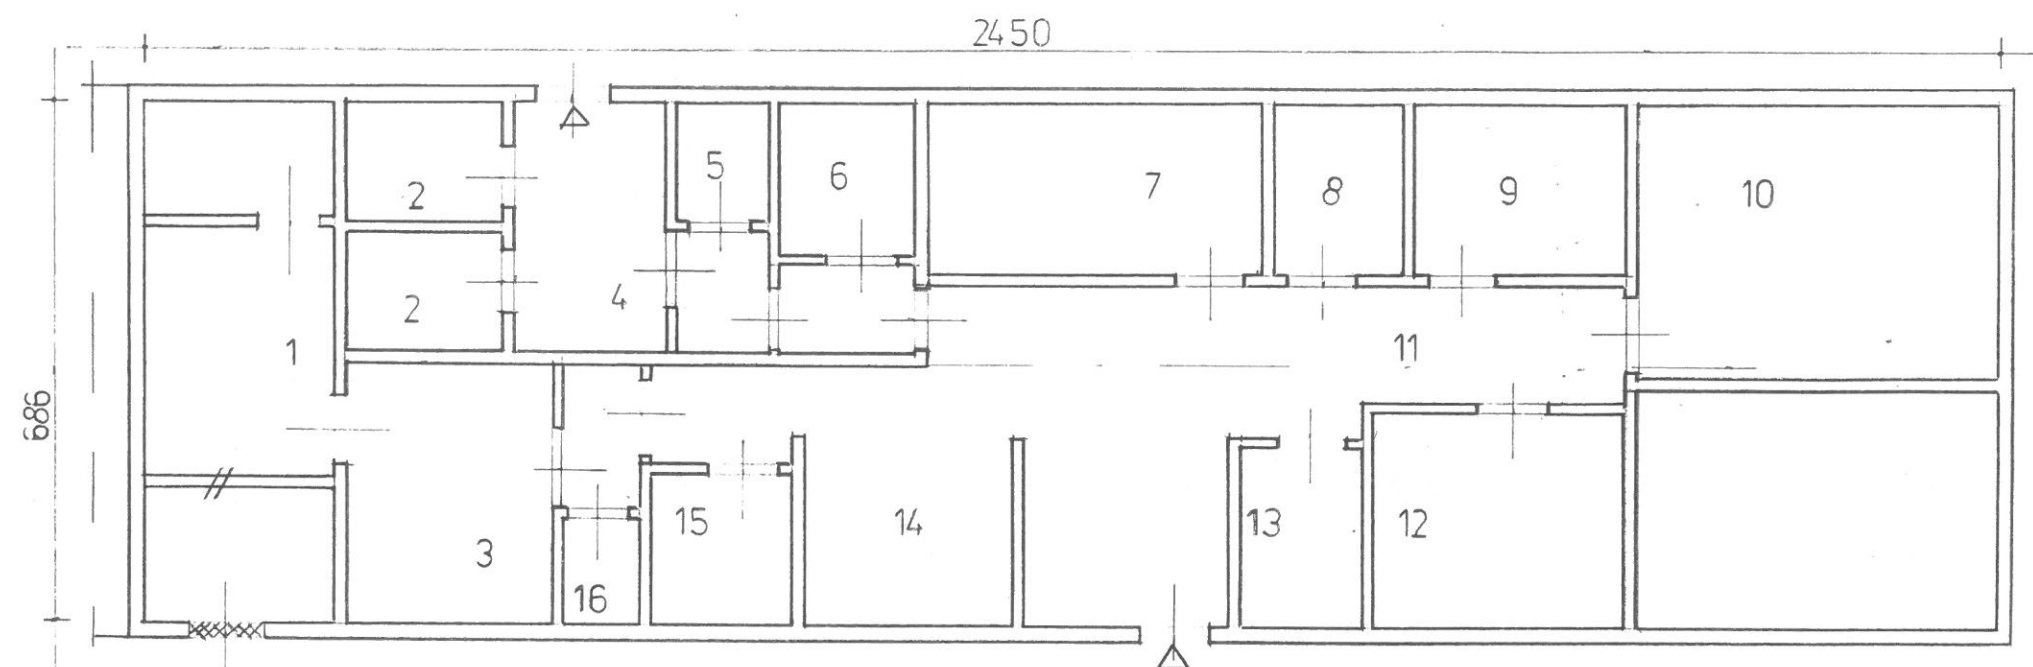

Wykaz pomieszczeń:

1. Hydroterapia
2. Sauny
3. Hydroterapia
4. Sauny- prysznice
5. WC
6. Szatnia
7. Kinezyterapia
8. WC (niepełnosprawni)
9. Gabinet przyjęć
10. Fizykoterapia
11. Korytarz
12. Gabinet masażu
13. Szatnia personelu
14. Pomieszczenie hydromasażu suchego
15. Elektroterapia
16. WC

Załącznik nr1 - Rzut pomieszczenia odnowy biologicznej : skala 1:100