


## SKALA 1:500

Układ odniesienia: PL-E TRF 89, układ wsp. płaskich: PL-2000 strefa 6 (18°), układ wys.: PL-E VRF 2007-NH  
obr. Szczyrk 0001: dz. 1756/1, 1757/1  
Sekcje mapy: 6.117.30.02.2.4

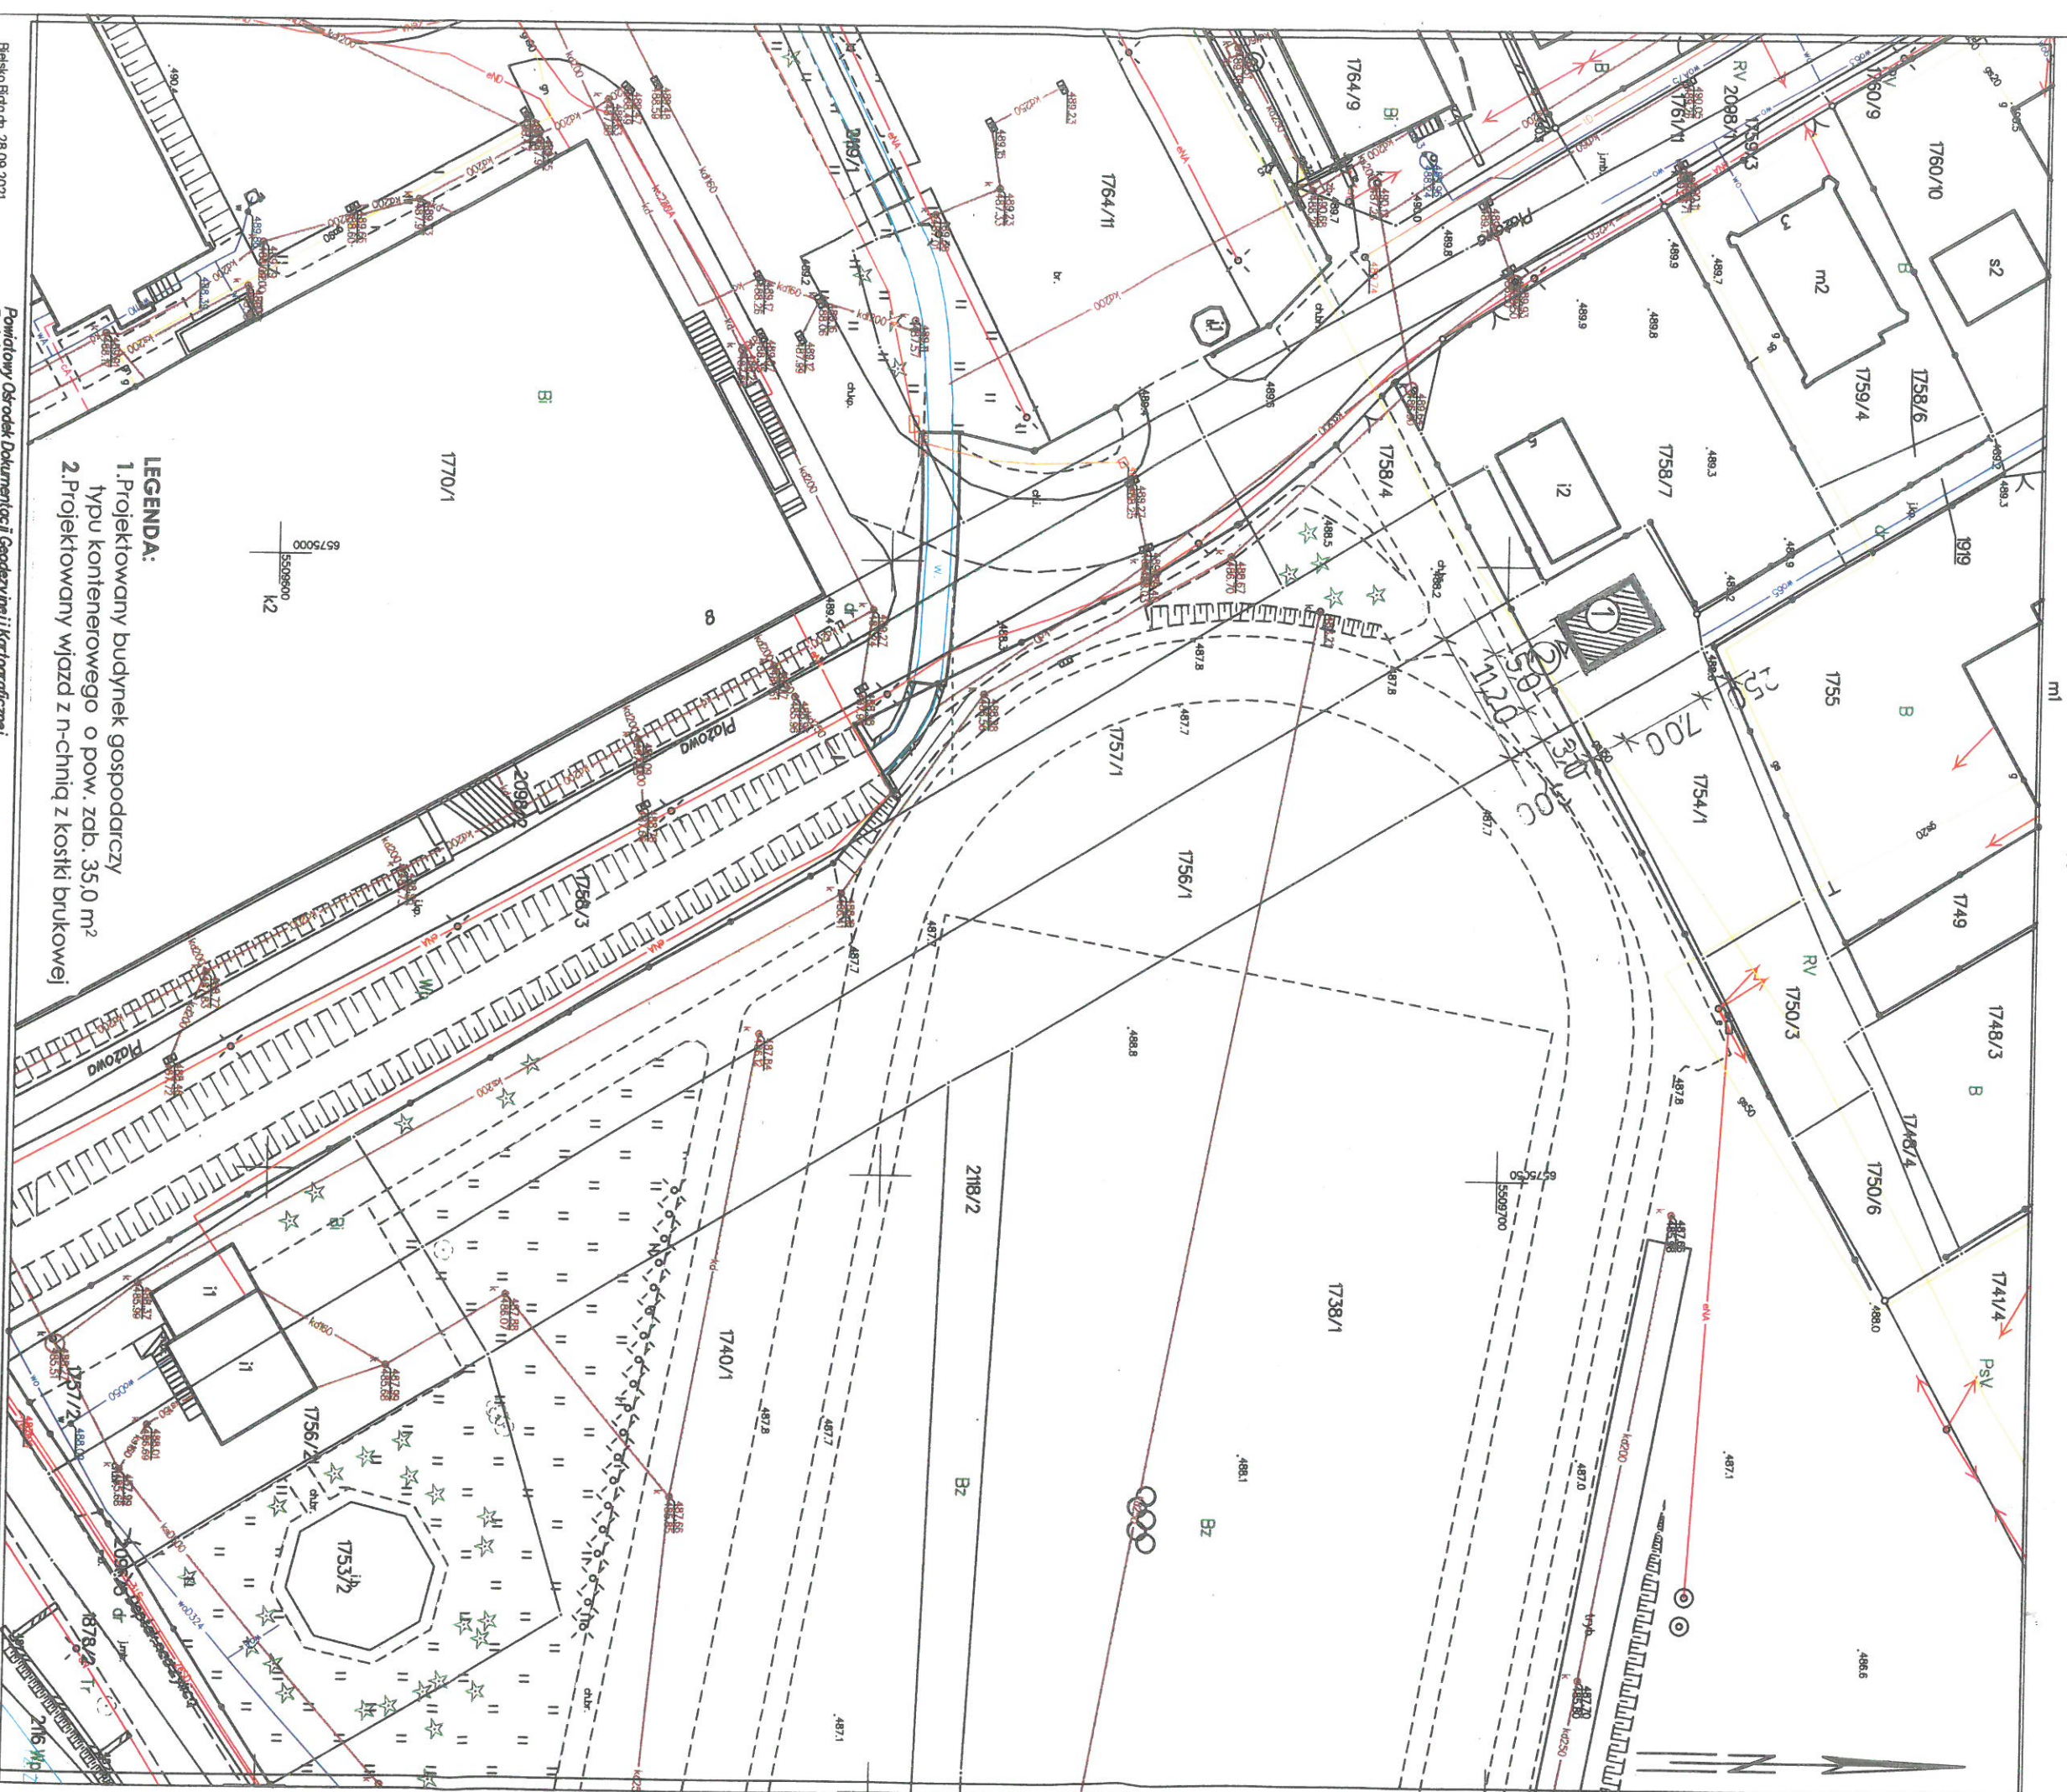

**LEGENDA:**

1. Projektowany budynek gospodarczy typu kontenerowego o pow. zab. 35,0 m<sup>2</sup>
2. Projektowany wjazd z n-chnią z kostki brukowej

Bielsko Biala dn. 28.09.2021  
Sporządził) wydruk: Katarzyna Adlaf  
*Dokument został podpisany elektronicznie*

Powiatowy Ośrodek Dokumentacji Geodezyjnej i Kartograficznej  
 Powiatowa sieć zgodności niniejszej kopii z twardym materiałem  
 państwowego zosobu geodezyjnego i kartograficznego.  
 Mapa zosobniczo  
 Akcesoryjny materiał zosobu  
 P.2.402.2010.74  
 Identyfikacja zosobu geodezyjnego i kartograficznego  
 Data wykonania

.....  
Data wykonania

Katarzyna Adlof

**Ime i prezime osobe reprezentujuće organ)**