


SKALA 1:500

NORDE Tomasz Kuźel

ul. Grąbska 58 84-120 Włocławek
tel 501-737-006 www.norde.pl
NIP 687-148-50-64

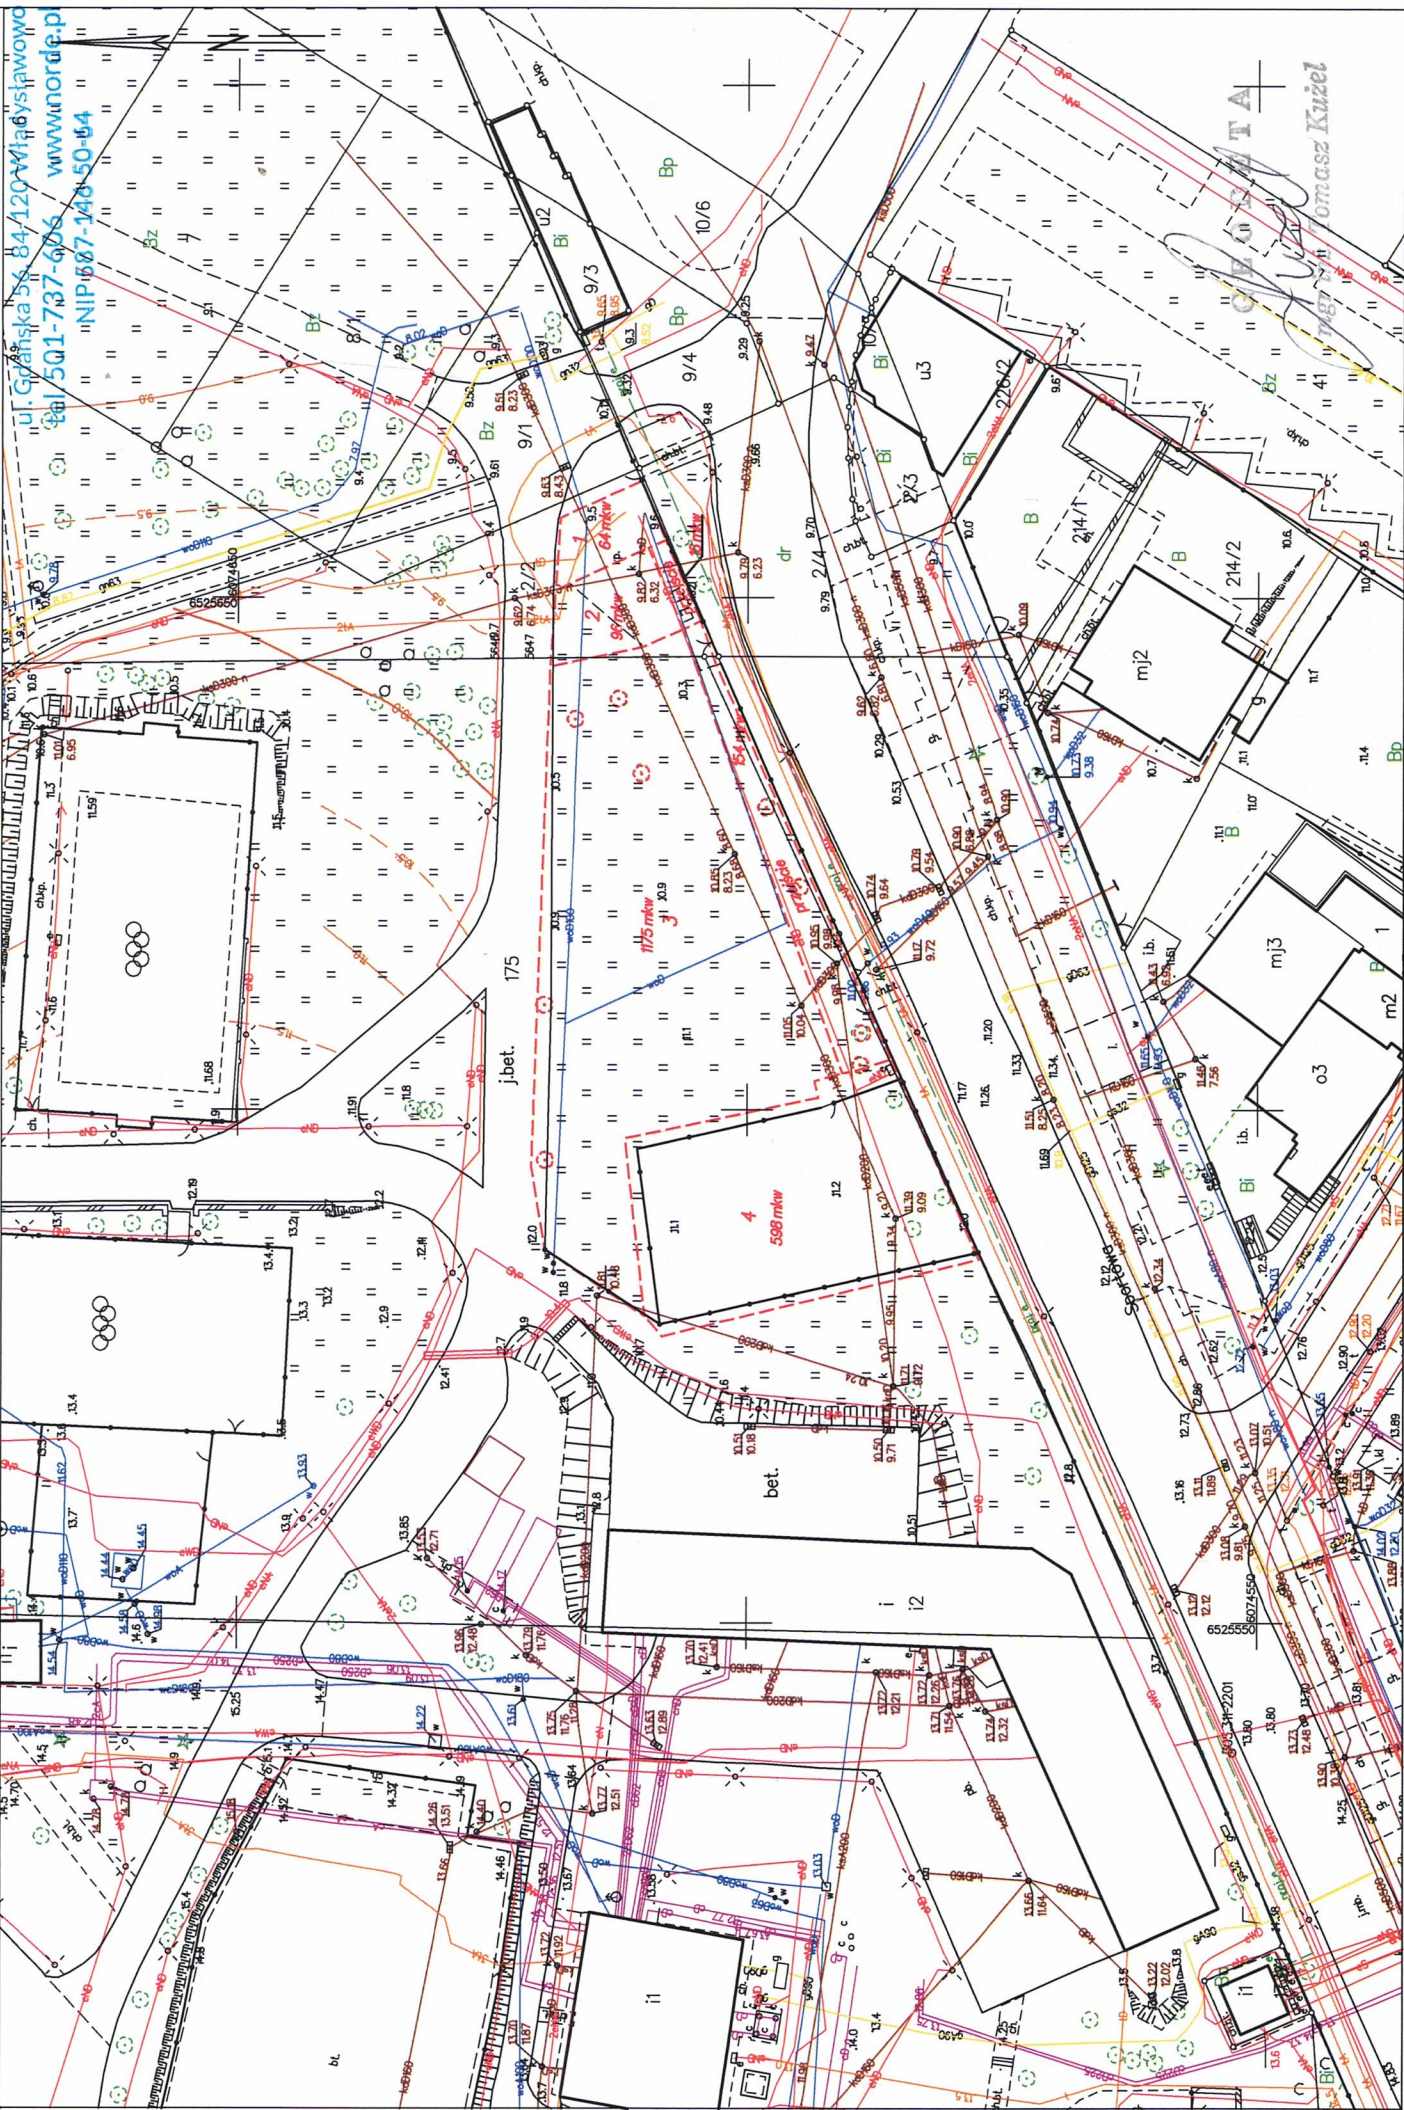

NORDE Tomasz Kuźel