

INWESTOR
CENTRALNY OŚRODEK SPORTU- OPO W SZCZYRKU
UL. PŁAZOWA 8, 43-370 SZCZYRK

STADIUM
RZUT BUFETU /ADAPTACJA POMIESZCZEŃ/ ARCHITEKTURA

OBIEKT
STACJA KŁ. SZCZYRK- JAWORZYNA


ADRES
SZCZYRK, dz. nr 5047/1

TEMAT

TREŚĆ RYSUNKU
RZUT BUFETU

SKALA
1:100

2

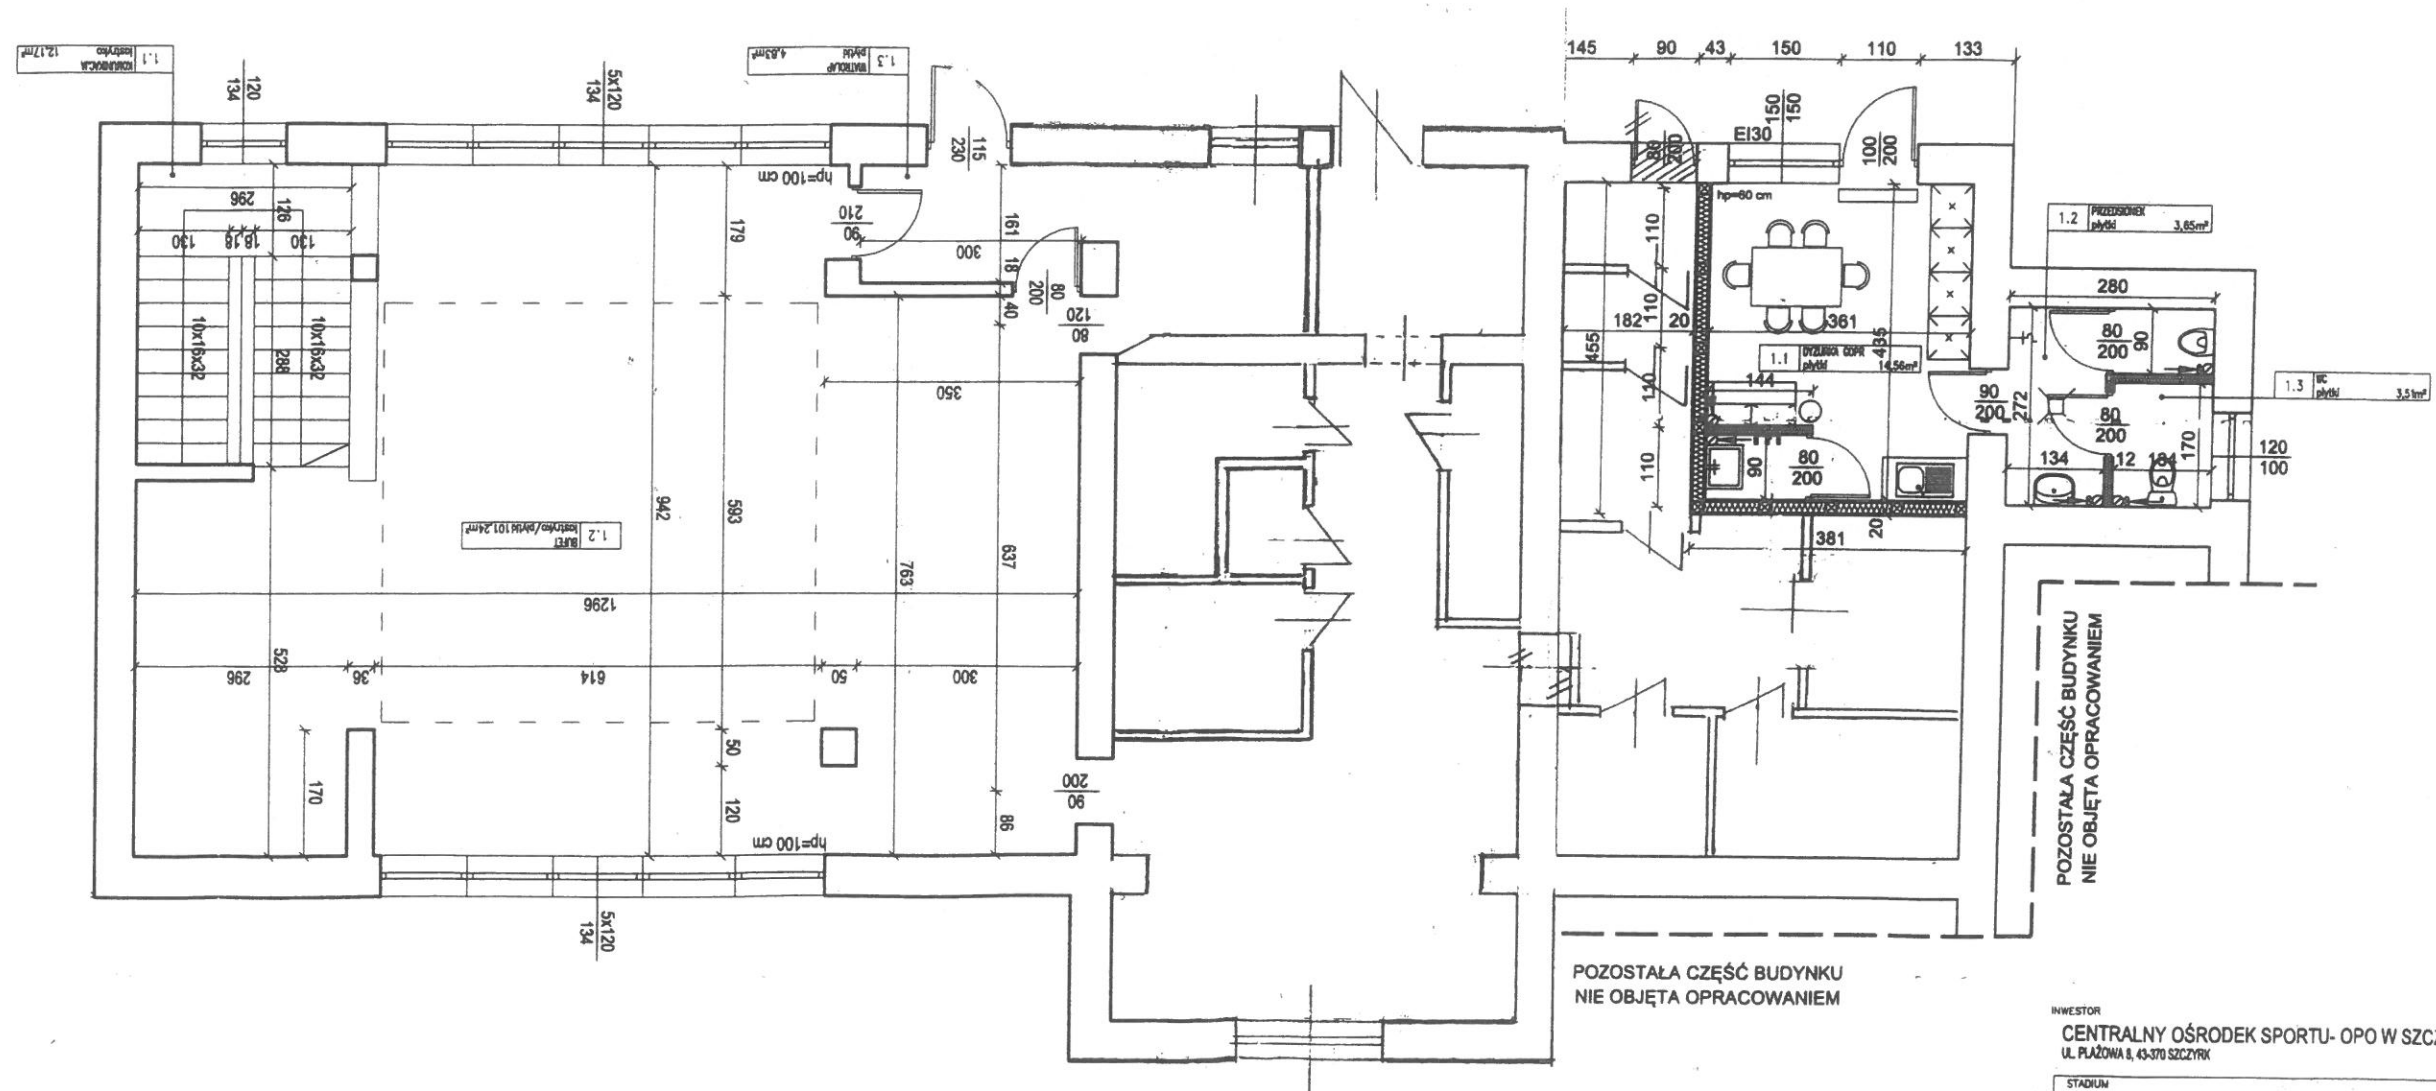

INWESTOR		CENTRALNY OŚRODEK SPORTU- OPO W SZCZYRKU	
		UL. PŁAZOWA 8, 43-370 SZCZYRK	
WYMIARY SPRAWDZIĆ NA BUDOWIE	STADIUM	BRANŻA	
	INWENTARYZACJA	ARCHITEKTURA	
	OBIEKT	STACJA KL. SZCZYRK- JAWORZYNA	
	ADRES	SZCZYRK, dz. nr 5047/1	
	TEMAT		
	TREŚĆ RYSUNKU	SKALA	
	RZUT BUFETU	1:100	
		1	