


POZIOM 0
(POZIOM +8,11)

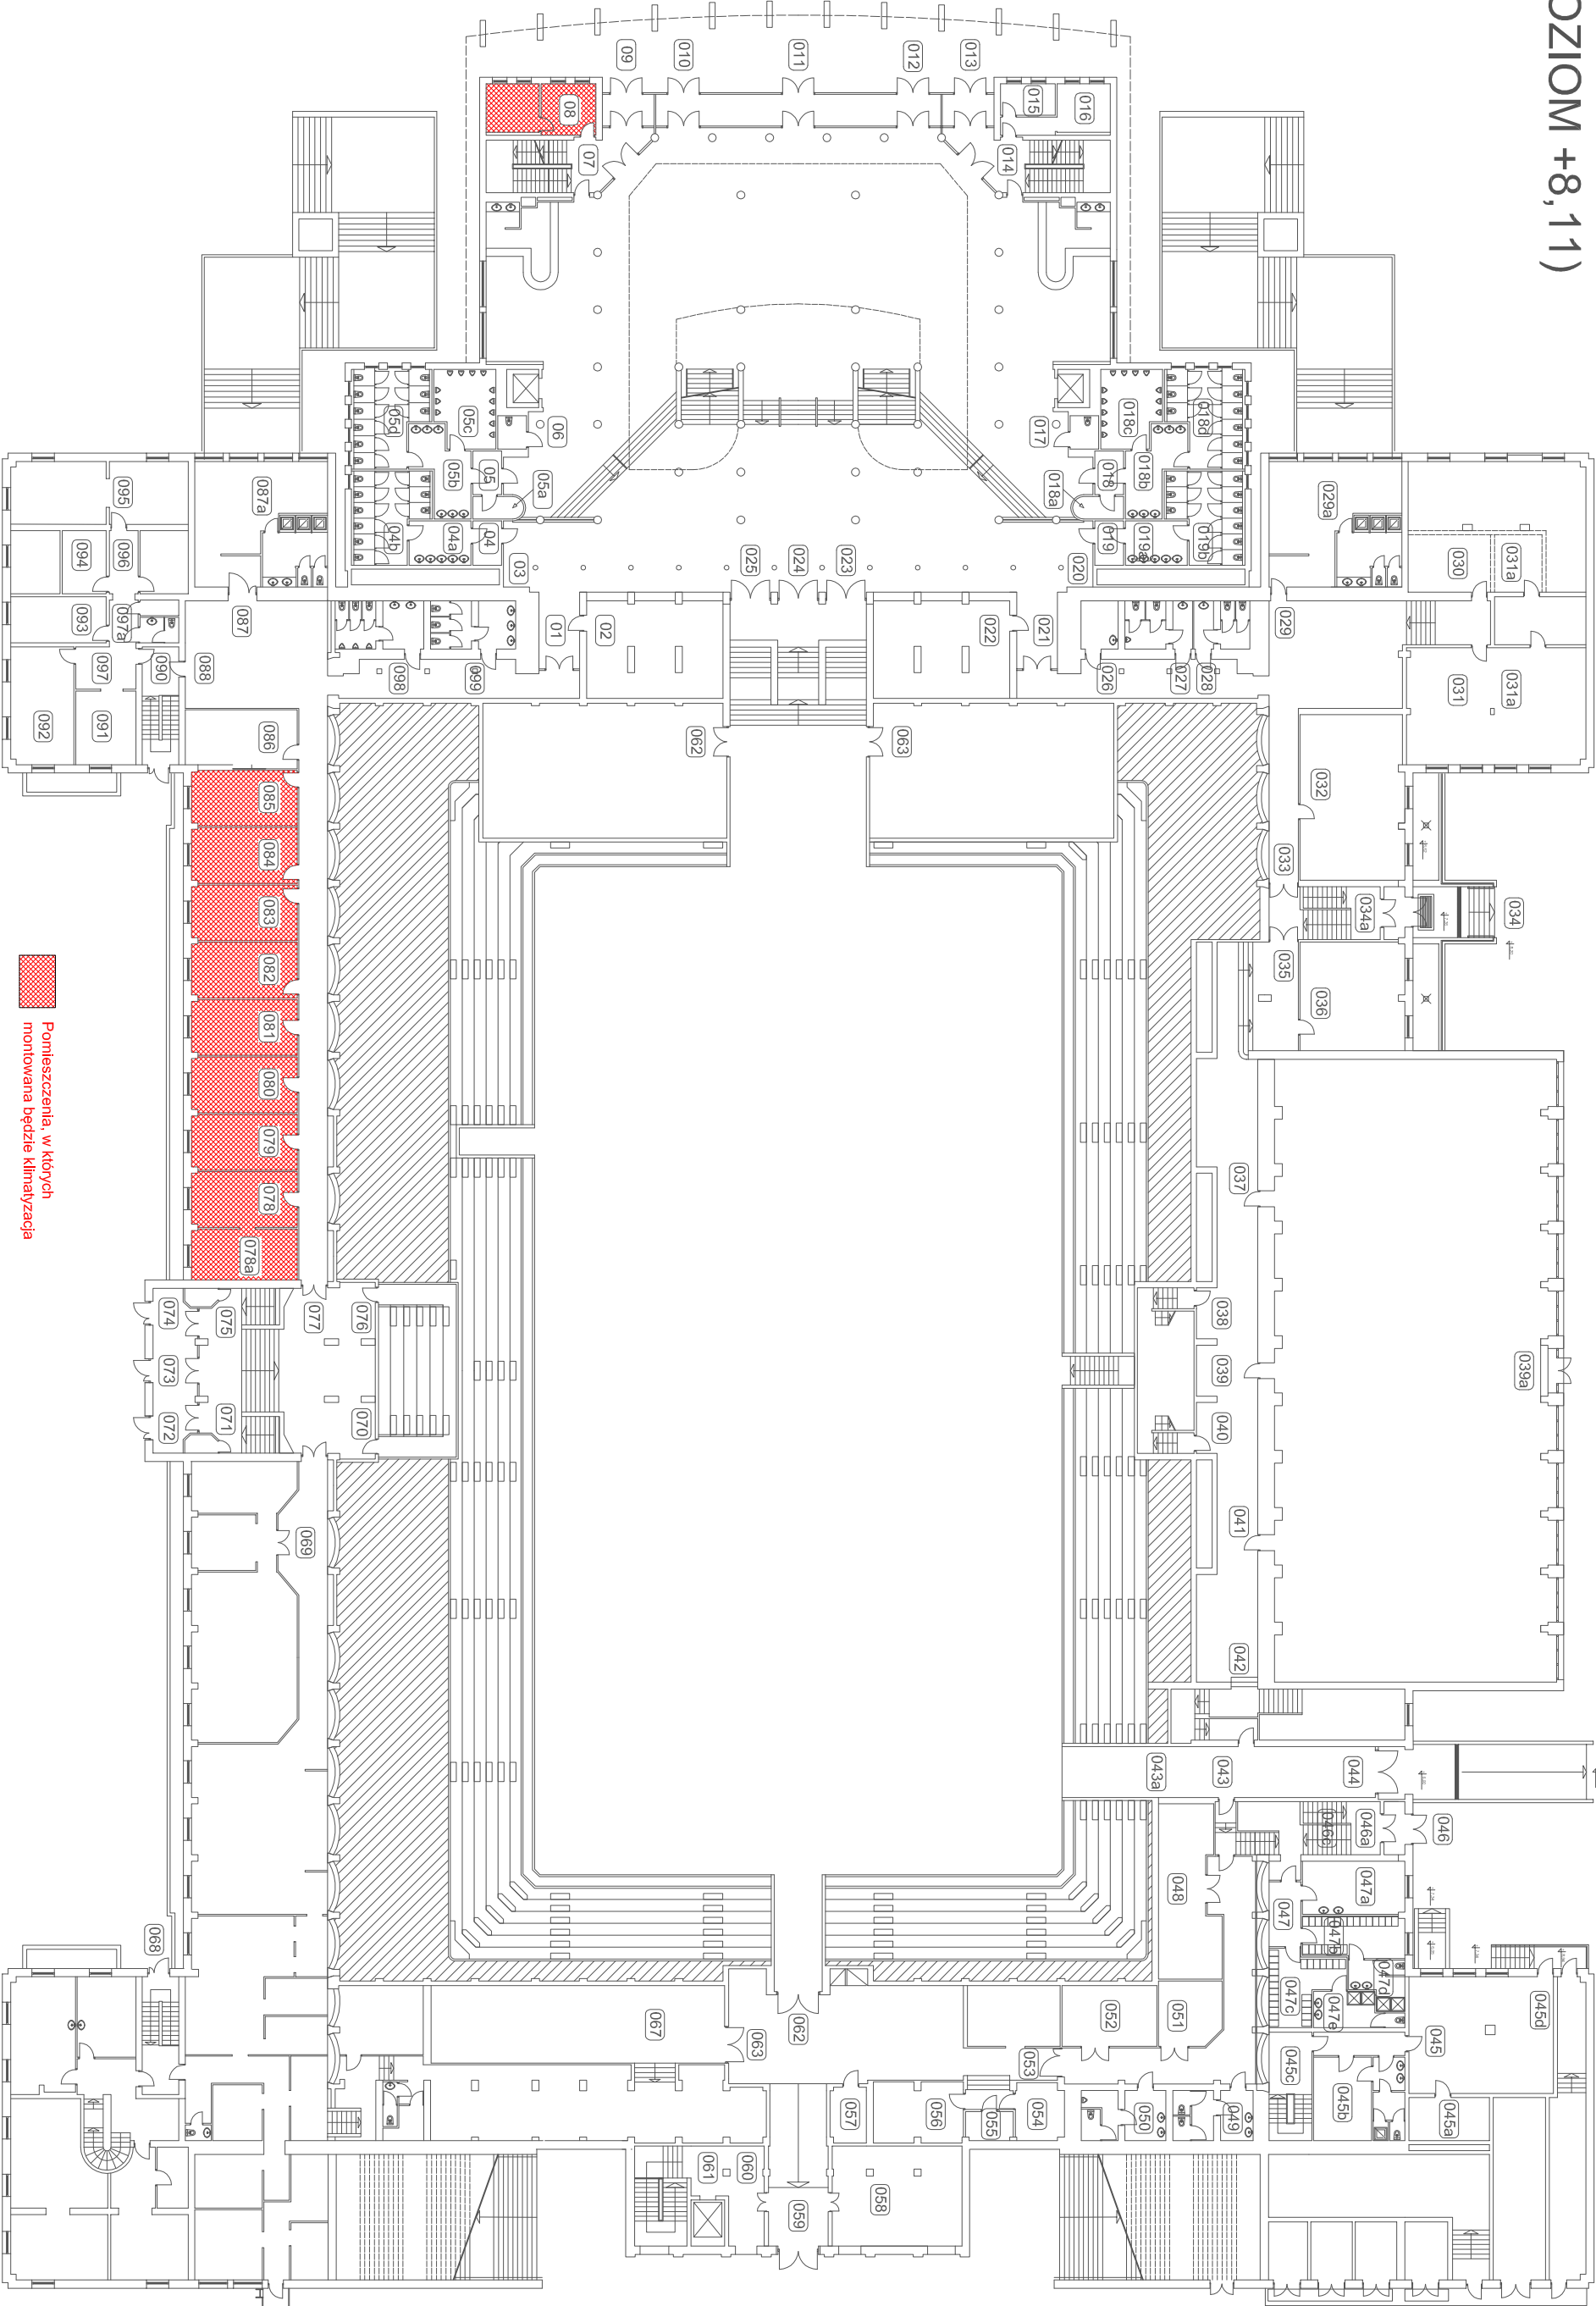

Pomieszczenia, w których
montowana będzie klimatyzacja