



POLSKI ZWIĄZEK NARCIARSKI
FEDERATION POLONAISE DE SKI
POLNISHER SKIVERBAND
POLISH SKI FEDERATION

ul. Mieszczńska 18/3, 30-313 Kraków
tel.: +48 12 260 99 70
fax: +48 269 71 12
office@pzn.pl www.pzn.pl

Nr PZN/ 1/ 44/ SN/ 2020

ŚWIADECTWO HOMOLOGACJI SKOCZNI

Homologation Certificate of Jumping Hill

Data wystawienia: 08.12.2020


PROLONGATA

Ważne do dnia: 08.12.2025

Miejsce: Szczyrk

Nazwa: Skaliste 44

HS = 44m w = 40m h/n = 0,48 $V_0 = 18,35$ m/s

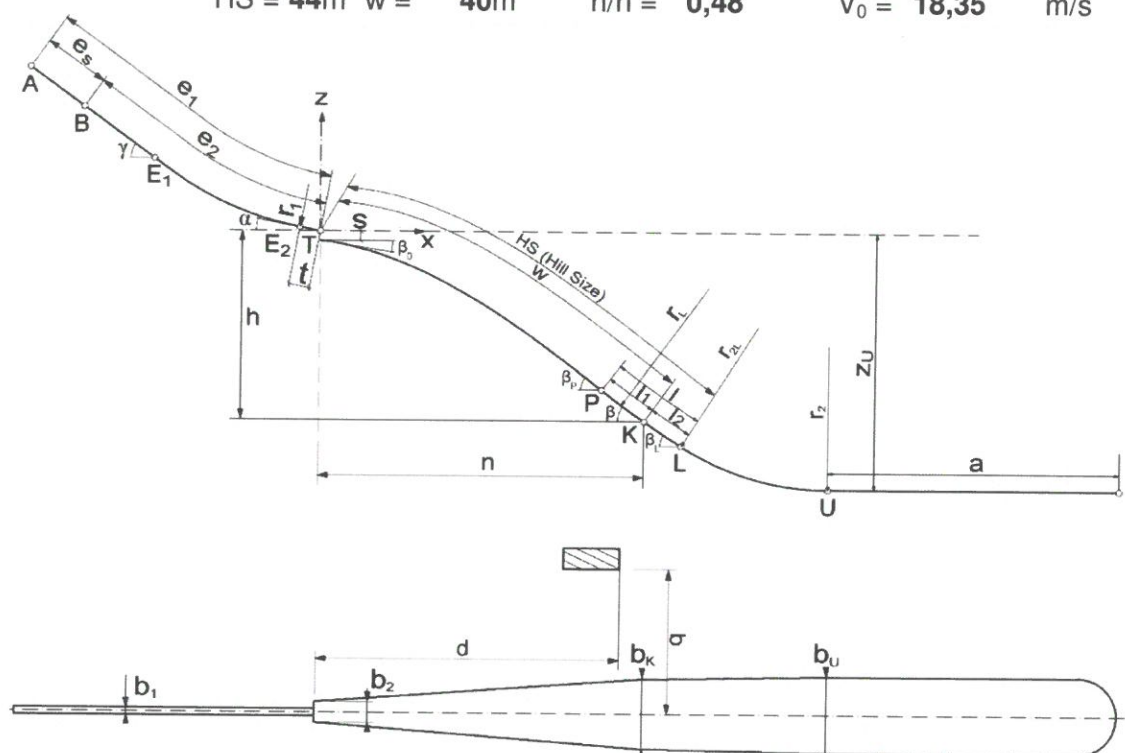



$e_1 = 63,57$ m	$l_1 = 1,83$ m	$P = 38$ m	$b_1 = 2,1$ m
$e_s = 24$ m	$l_2 = 4,25$ m	$K = 40$ m	$b_2 = 3,6$ m
$e_2 = 39,5$ m	$l = 6,1$ m	$L = 44$ m	$b_K = 8,2$ m
$t = 5,07$ m	$a = 84,5$ m	$r_L = 70$ m	$b_U = 8,9$ m
$\gamma = 32^\circ$	$\beta_p = 33,7^\circ$	$r_{2L} = 70$ m	$d = 29,1$ m
$\alpha = 8,5^\circ$	$\beta = 32,2^\circ$	$r_2 = 60$ m	$q = 10,6$ m
$r_1 = 57,5$ m	$\beta_L = 28,8^\circ$	$Z_U = 27,63$ m	
$h = 17,42$ m	$\beta_0 = 9,5^\circ$		
$n = 36,27$ m			
$s = 1,03$ m			

Z upoważnienia Prezydium PZN:

mgr inż. KRZYSZTOF HORECKI
DELEGAT TECHNICZNY - INSPEKTOR FIS
specjalista ds. tras i skoczni narciarskich
Zakopane os. Pardałówka 1/19 tel 601 51 31 81



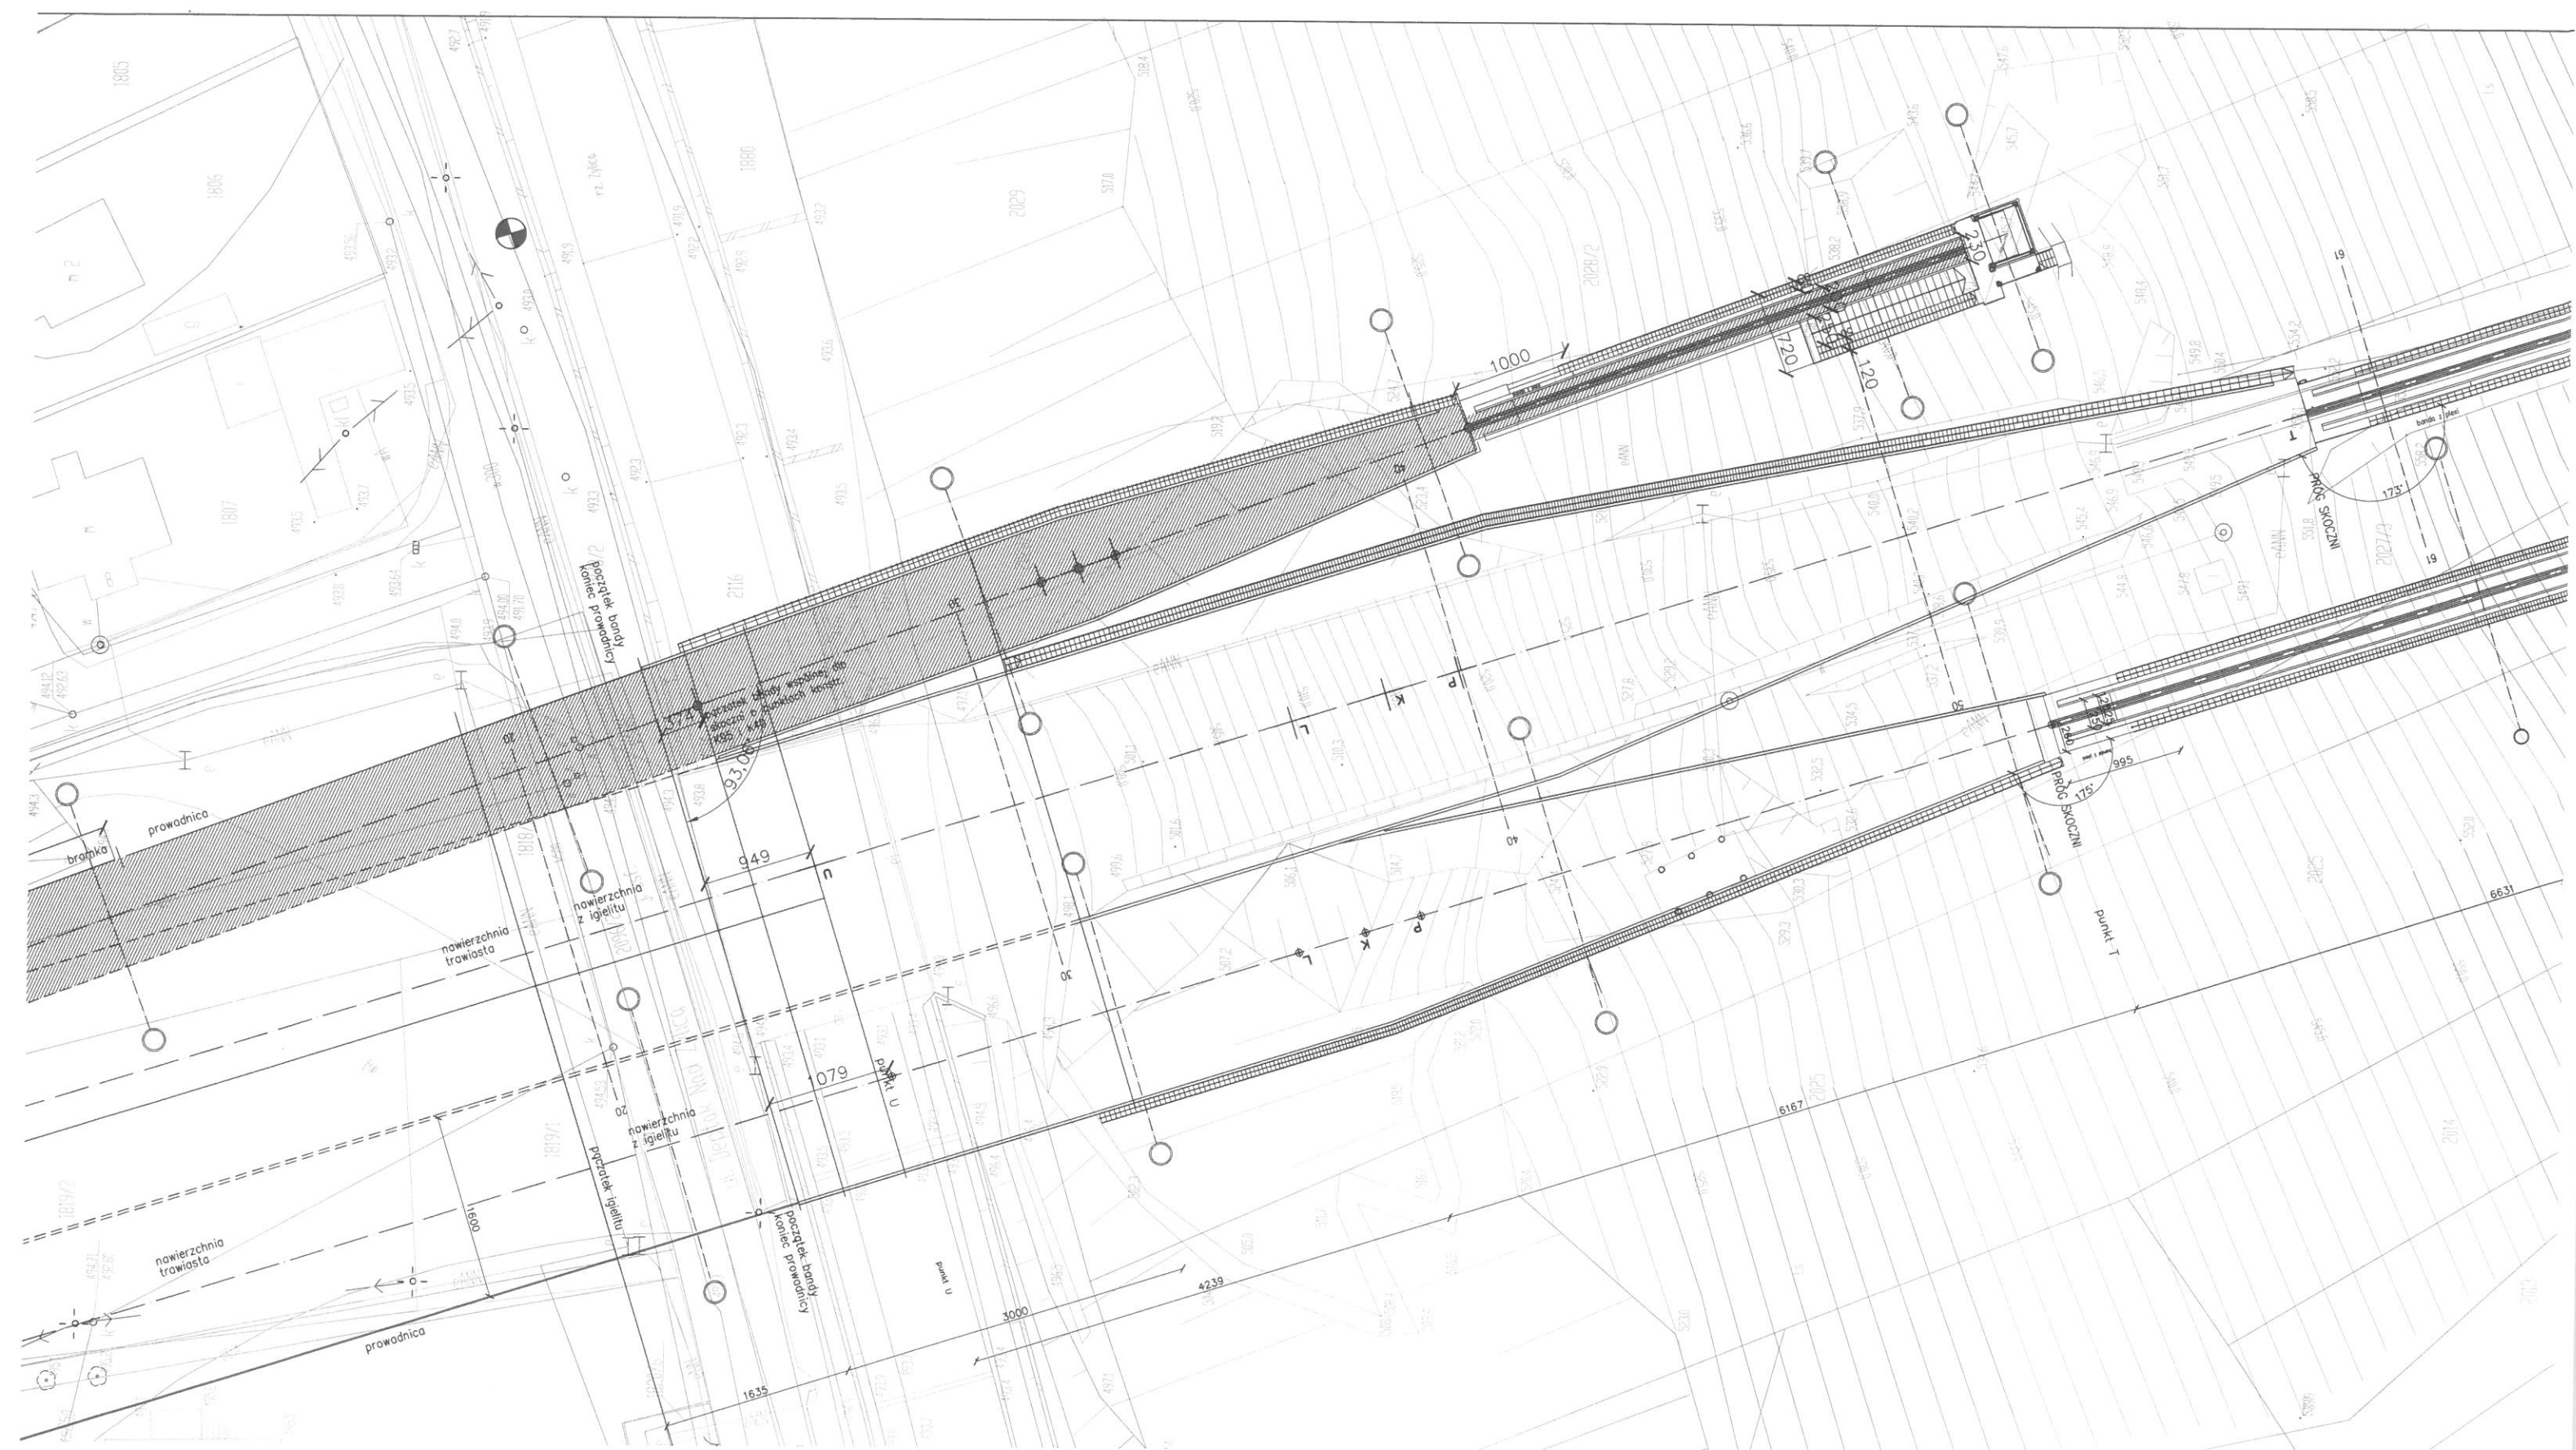

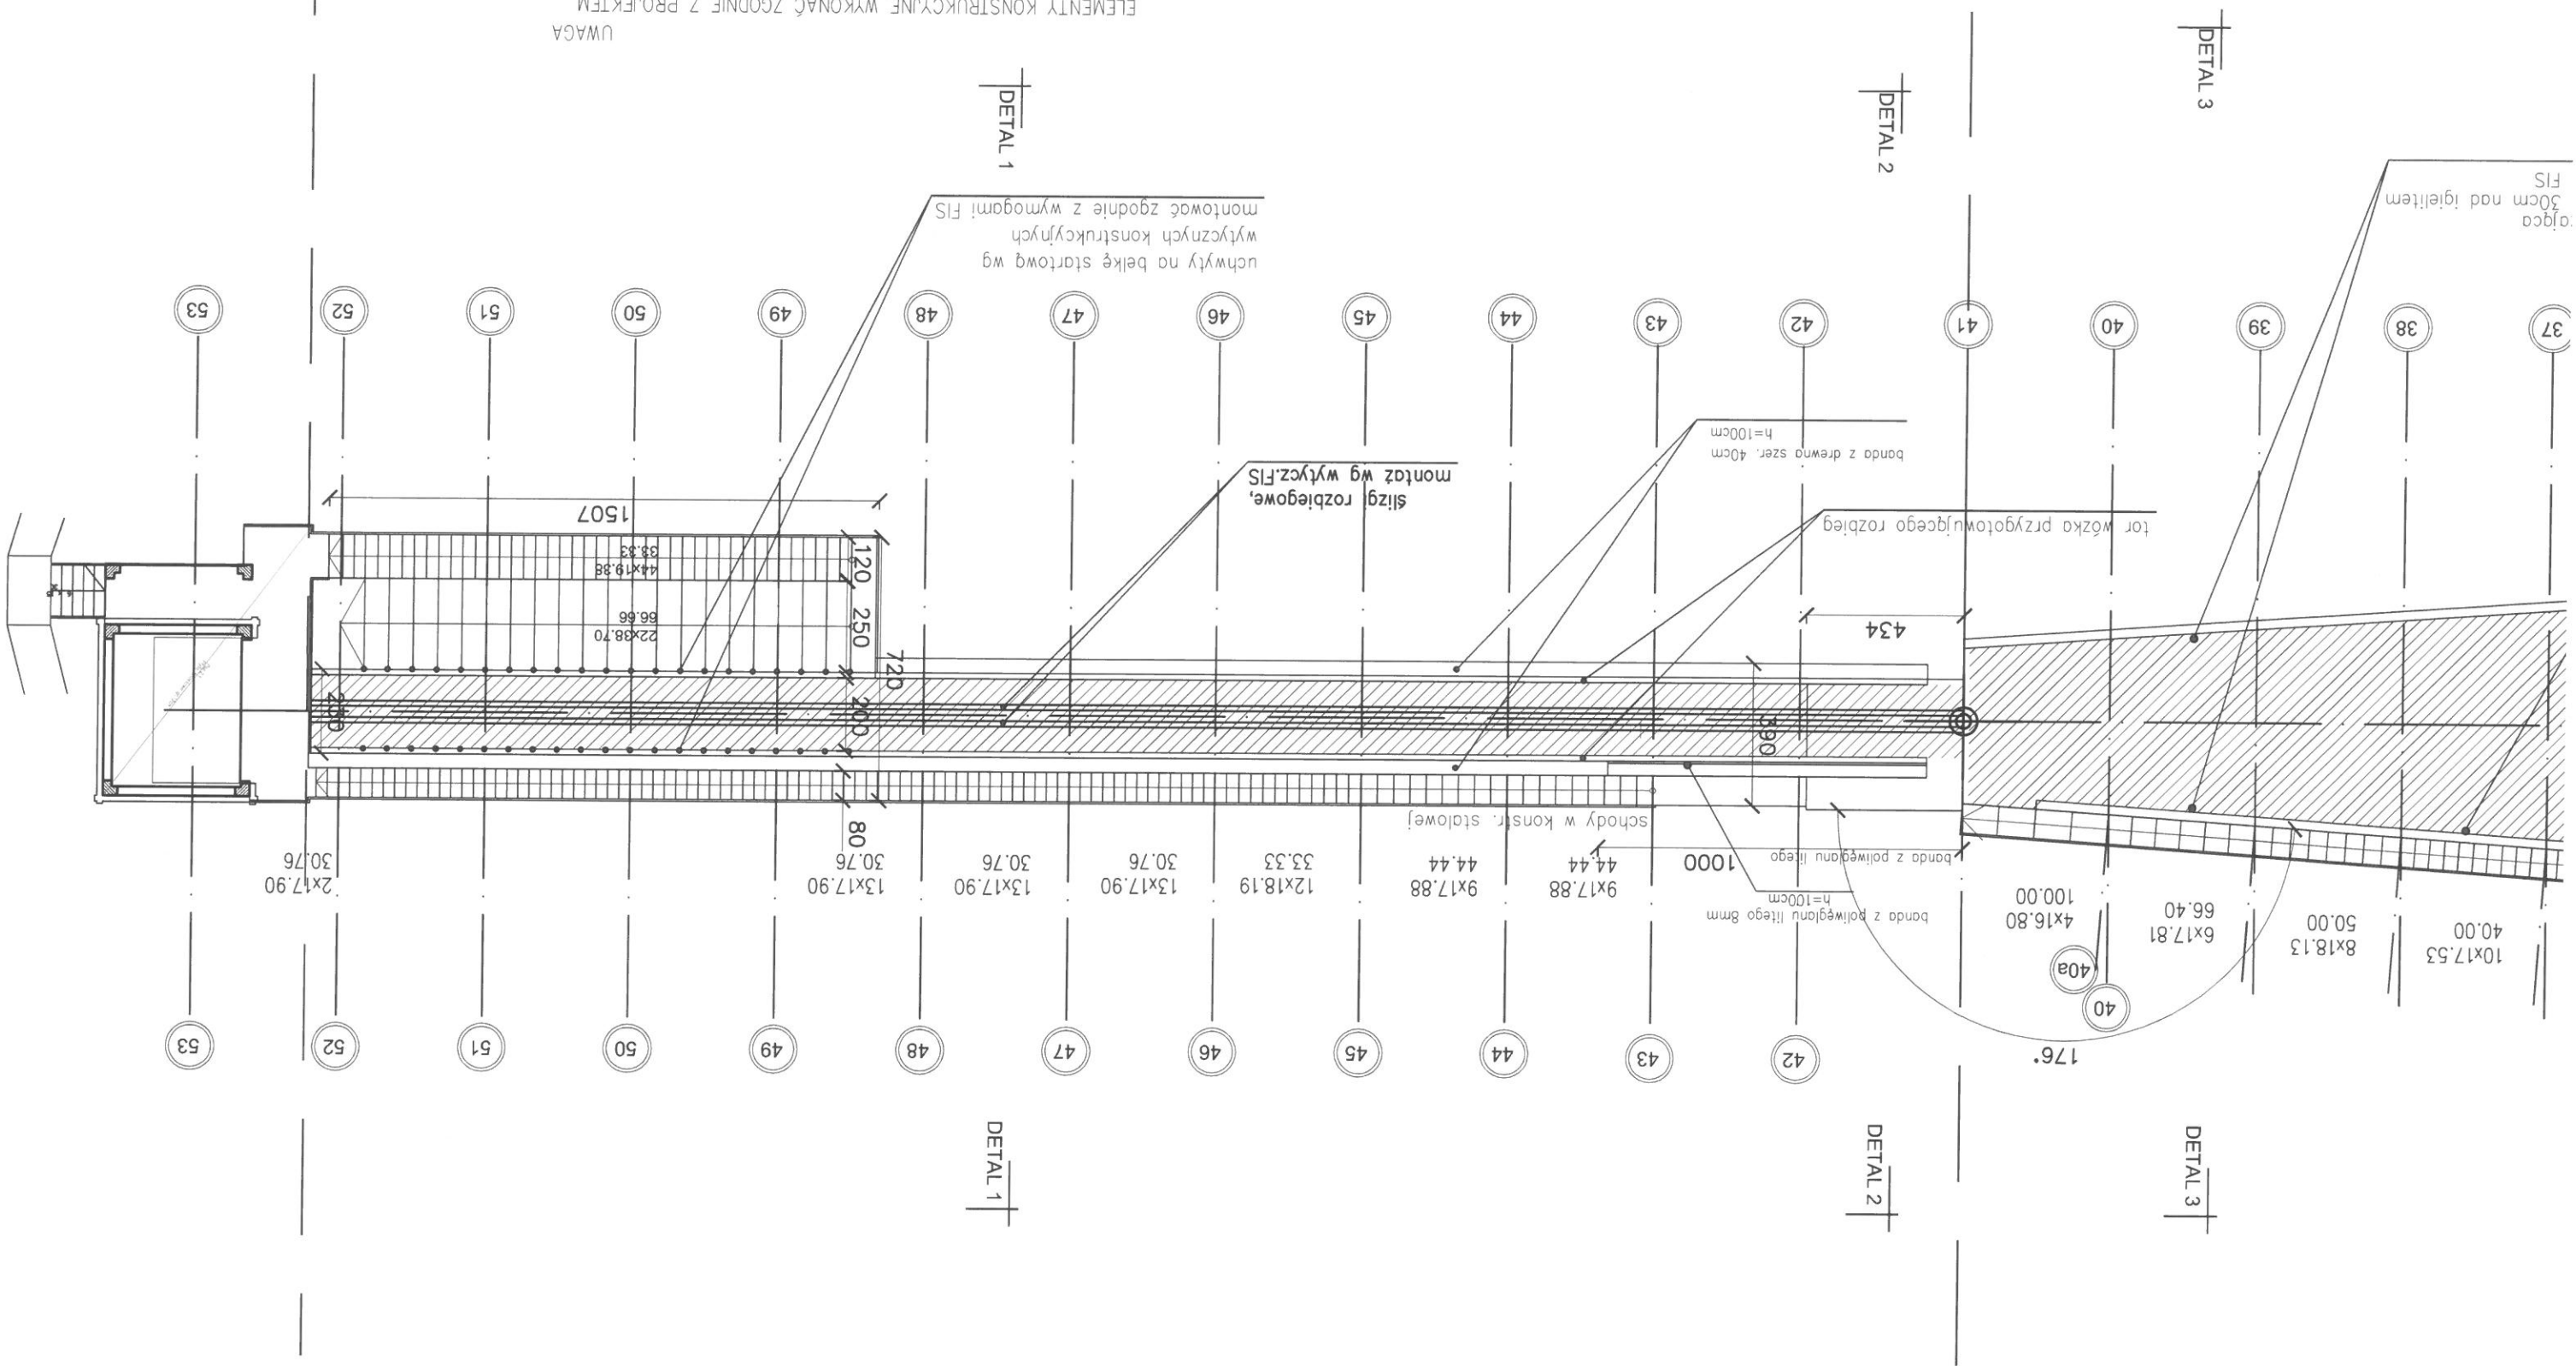

UWAGA
ELEMENTY KONSTRUKCYJNE WYKONAĆ ZGODNIE Z PROJEKTEM
KONSTRUKCYJNYM.
OZNAKOWANIE SKOŹNI WYKONAĆ WG WYTŁACZNYCH FIS.

