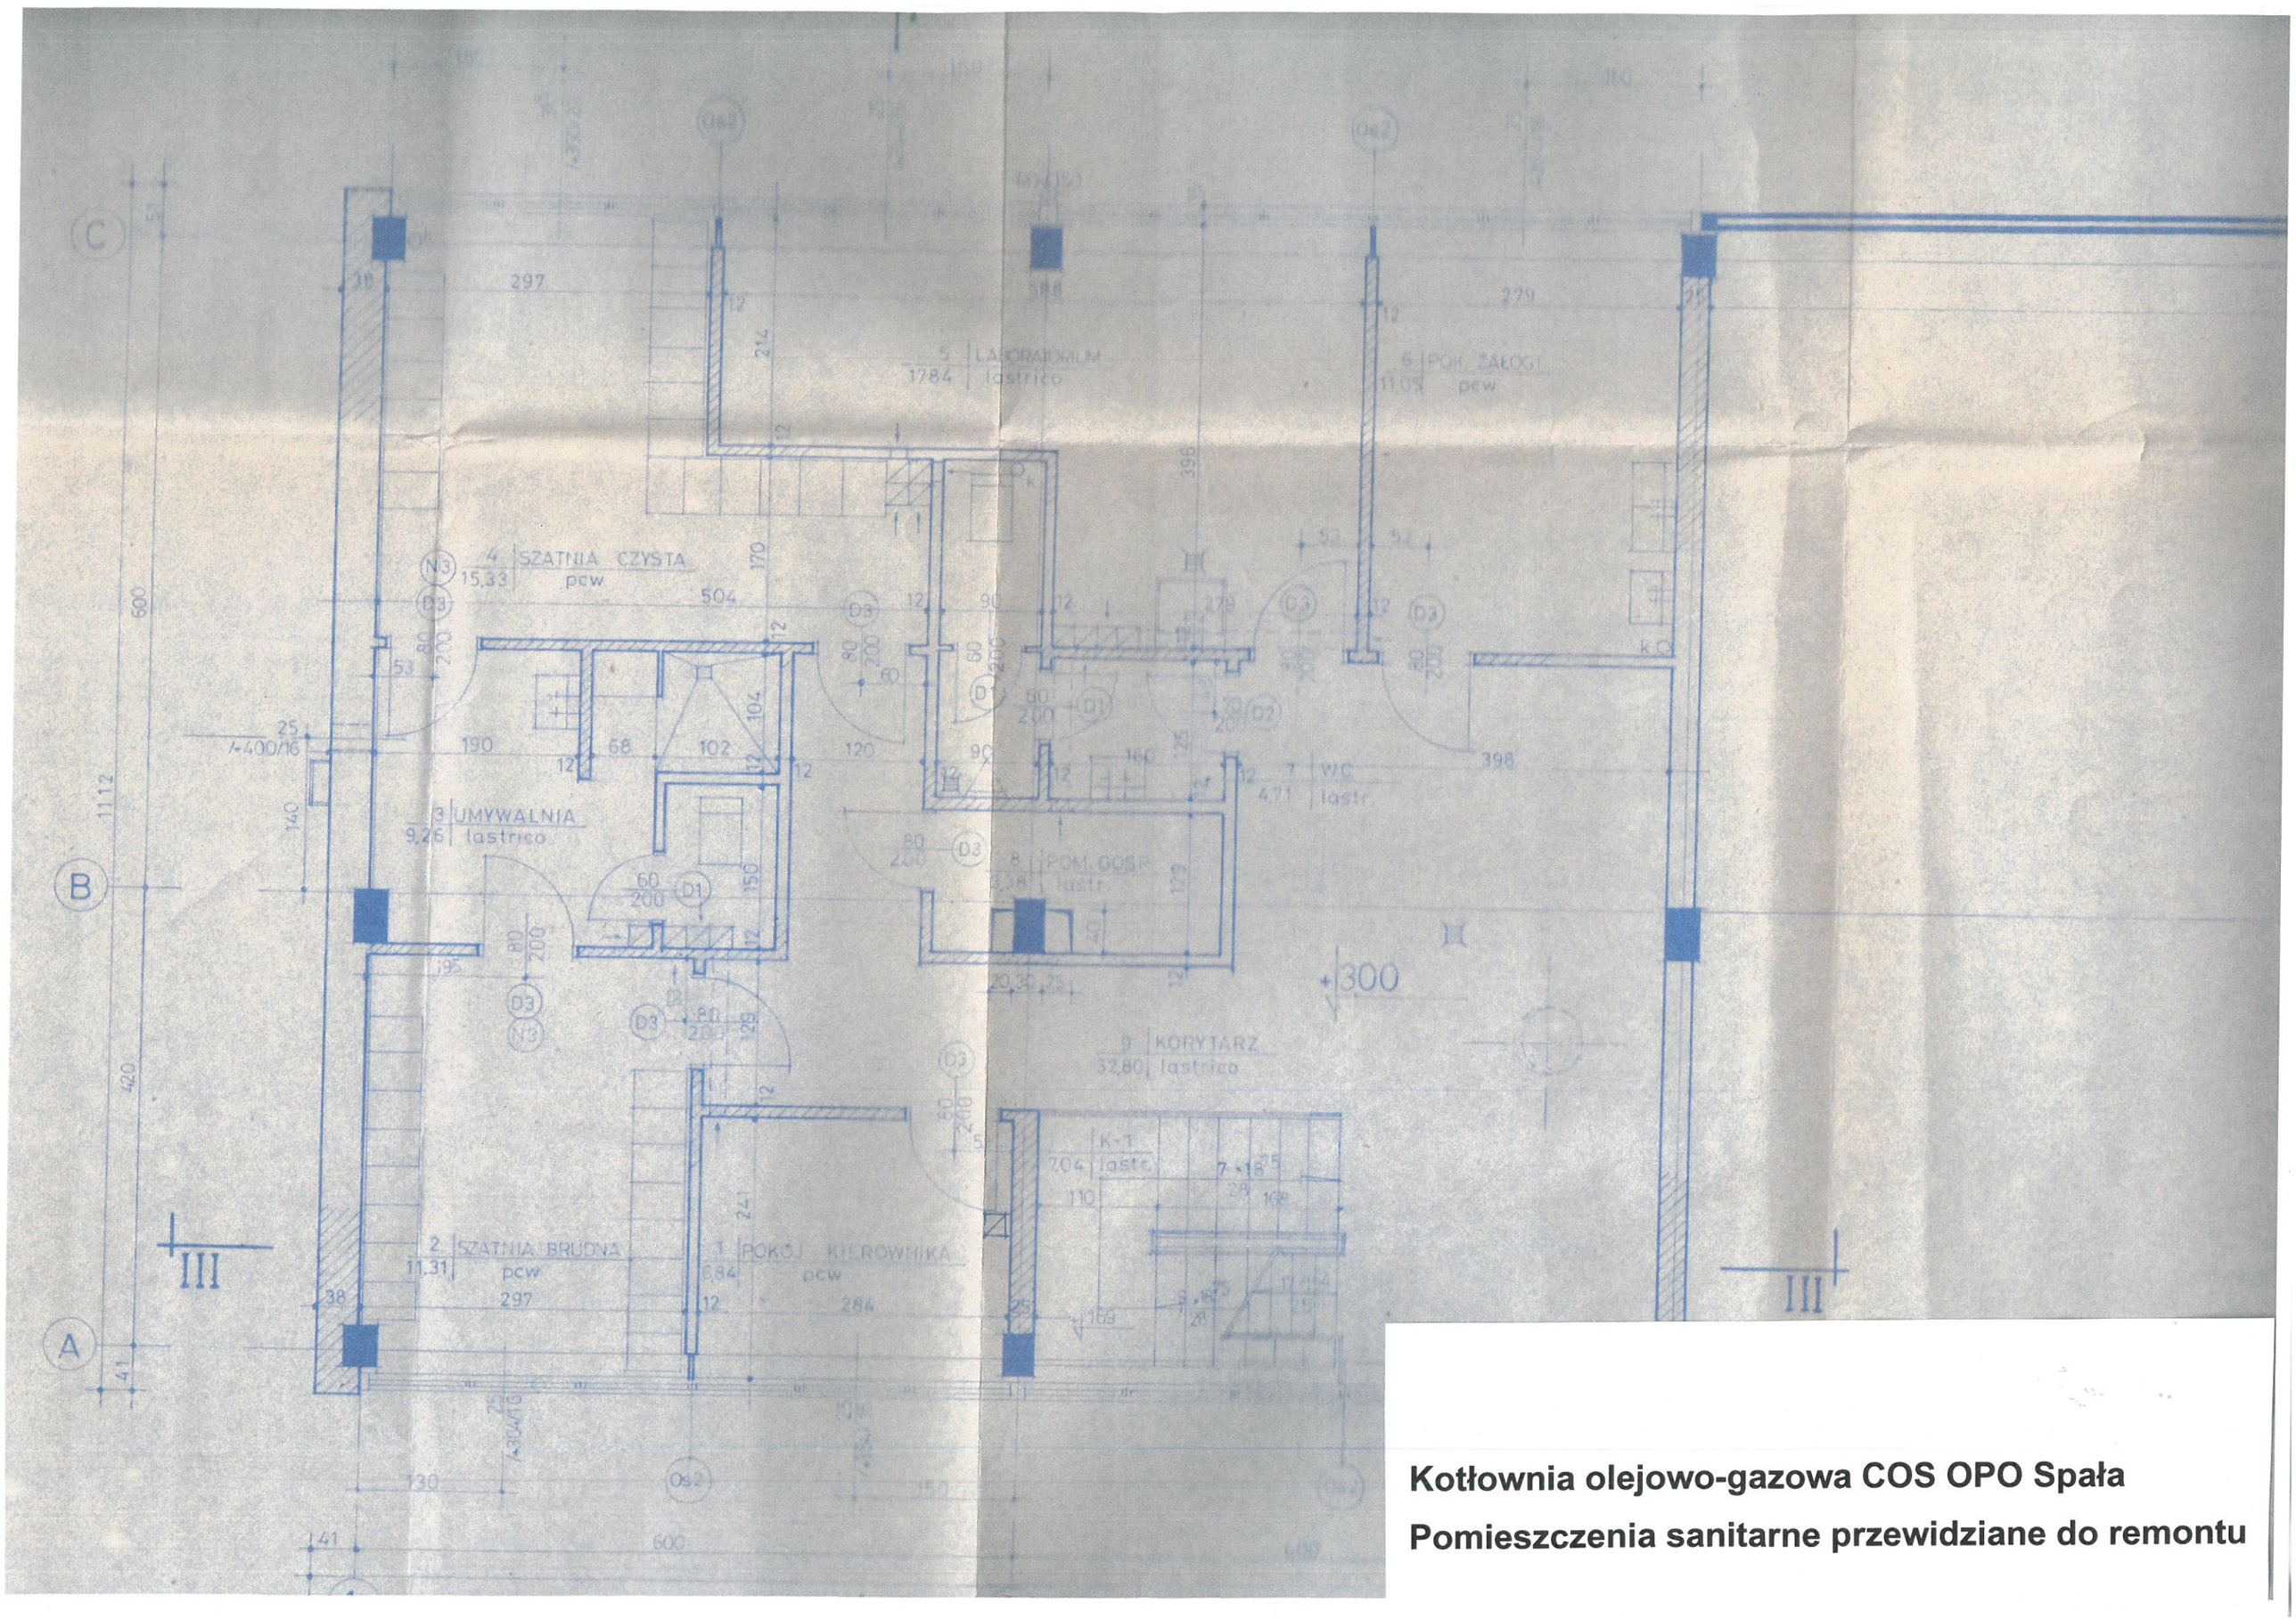
4 SZATNIA CZYSTA
15,33 pcw
5 LABORATORIUM
1784 lastrico
6 POK. ZAŁOGI
11,05 pcw
3 UMYWALNIA
9,26 lastrico
7 WC
4,71 lastr.
8 POM. GOSP.
2,18 lastr.
9 KORYTARZ
32,80 lastrico
2 SZATNIA BRUDNA
11,31 pcw
1 POKÓJ KIEROWNIKA
6,84 pcw
K-1
7,04 lastr.
III
III
Kotłownia olejowo-gazowa COS OPO Spała
Pomieszczenia sanitarne przewidziane do remontu