


B01 SALA SPORTOWA CO.LAM 5700k 750lx / Podsumowanie

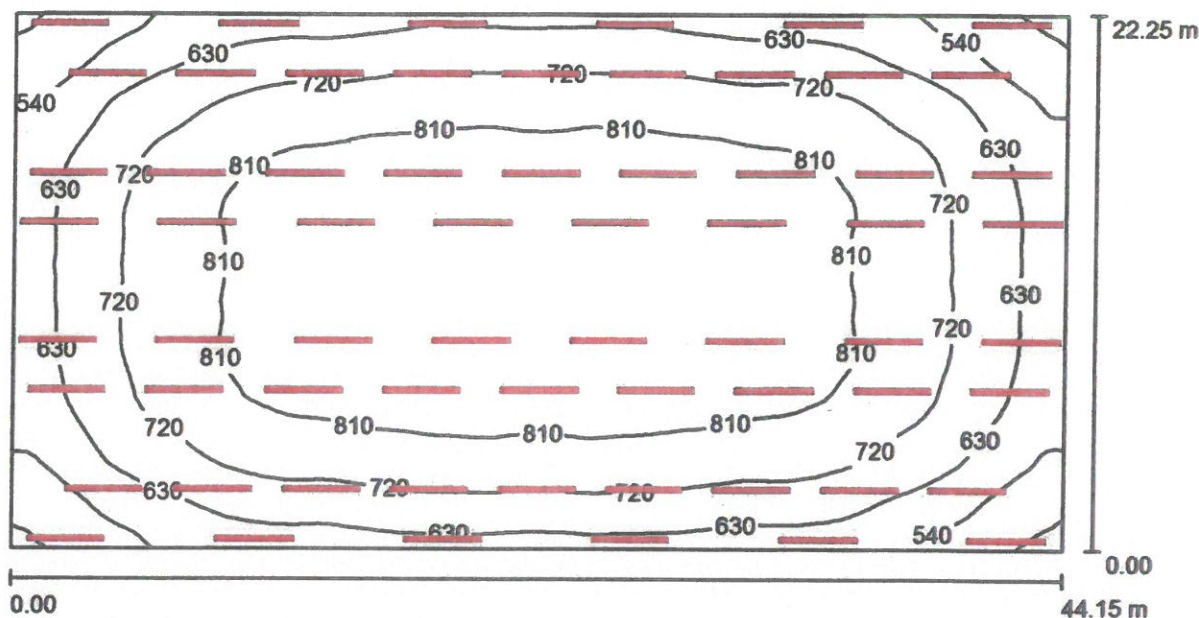


Wysokość pomieszczenia: 13.000 m, Współczynnik konserwacji: 0.77

Wartości Lux, Skala 1:316

Powierzchnia	ρ [%]	E_m [lx]	E_{min} [lx]	E_{max} [lx]	E_{min} / E_m
Płaszczyzna pracy	/	729	430	879	0.590
Podłoga	20	707	427	854	0.604
Ściany (4)	50	413	210	1648	/

B01 SALA SPORTOWA PD2 400 N/H-A / Podsumowanie

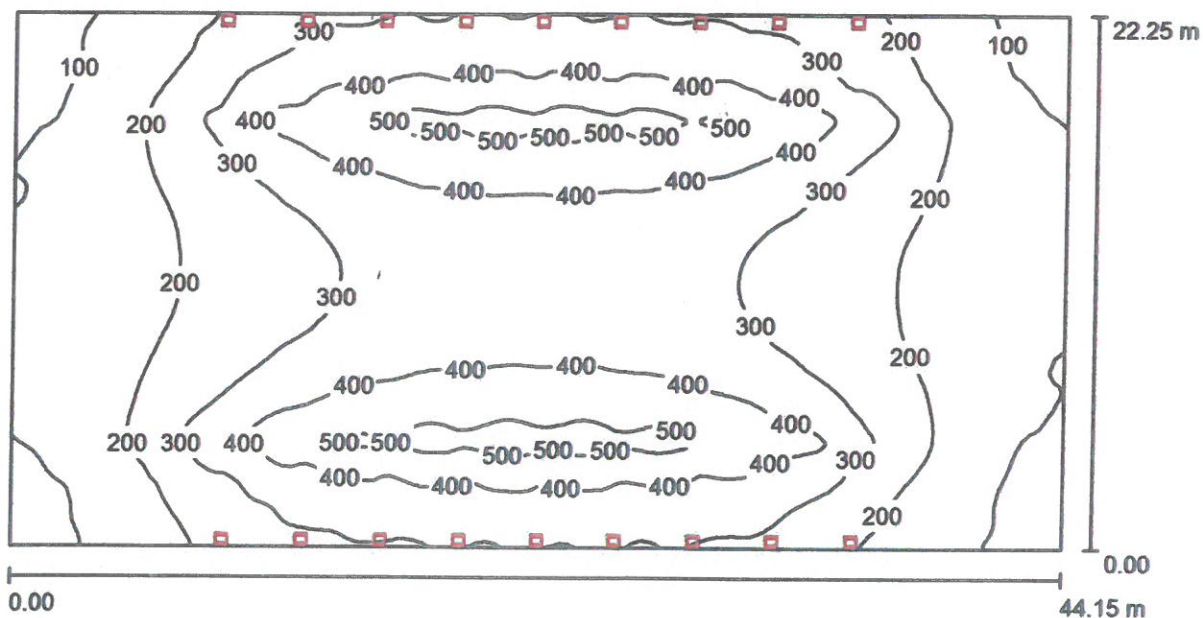

Wysokość pomieszczenia: 13.000 m, Współczynnik konserwacji: 0.77

Wartości Lux, Skala 1:316

Powierzchnia	ρ [%]	E_m [lx]	E_{min} [lx]	E_{max} [lx]	E_{min} / E_m
Płaszczyzna pracy	/	288	83	543	0.287
Podłoga	20	280	88	502	0.315
Ściany (4)	50	132	46	546	/