



RZUT WEJŚCIA SCHEMAT

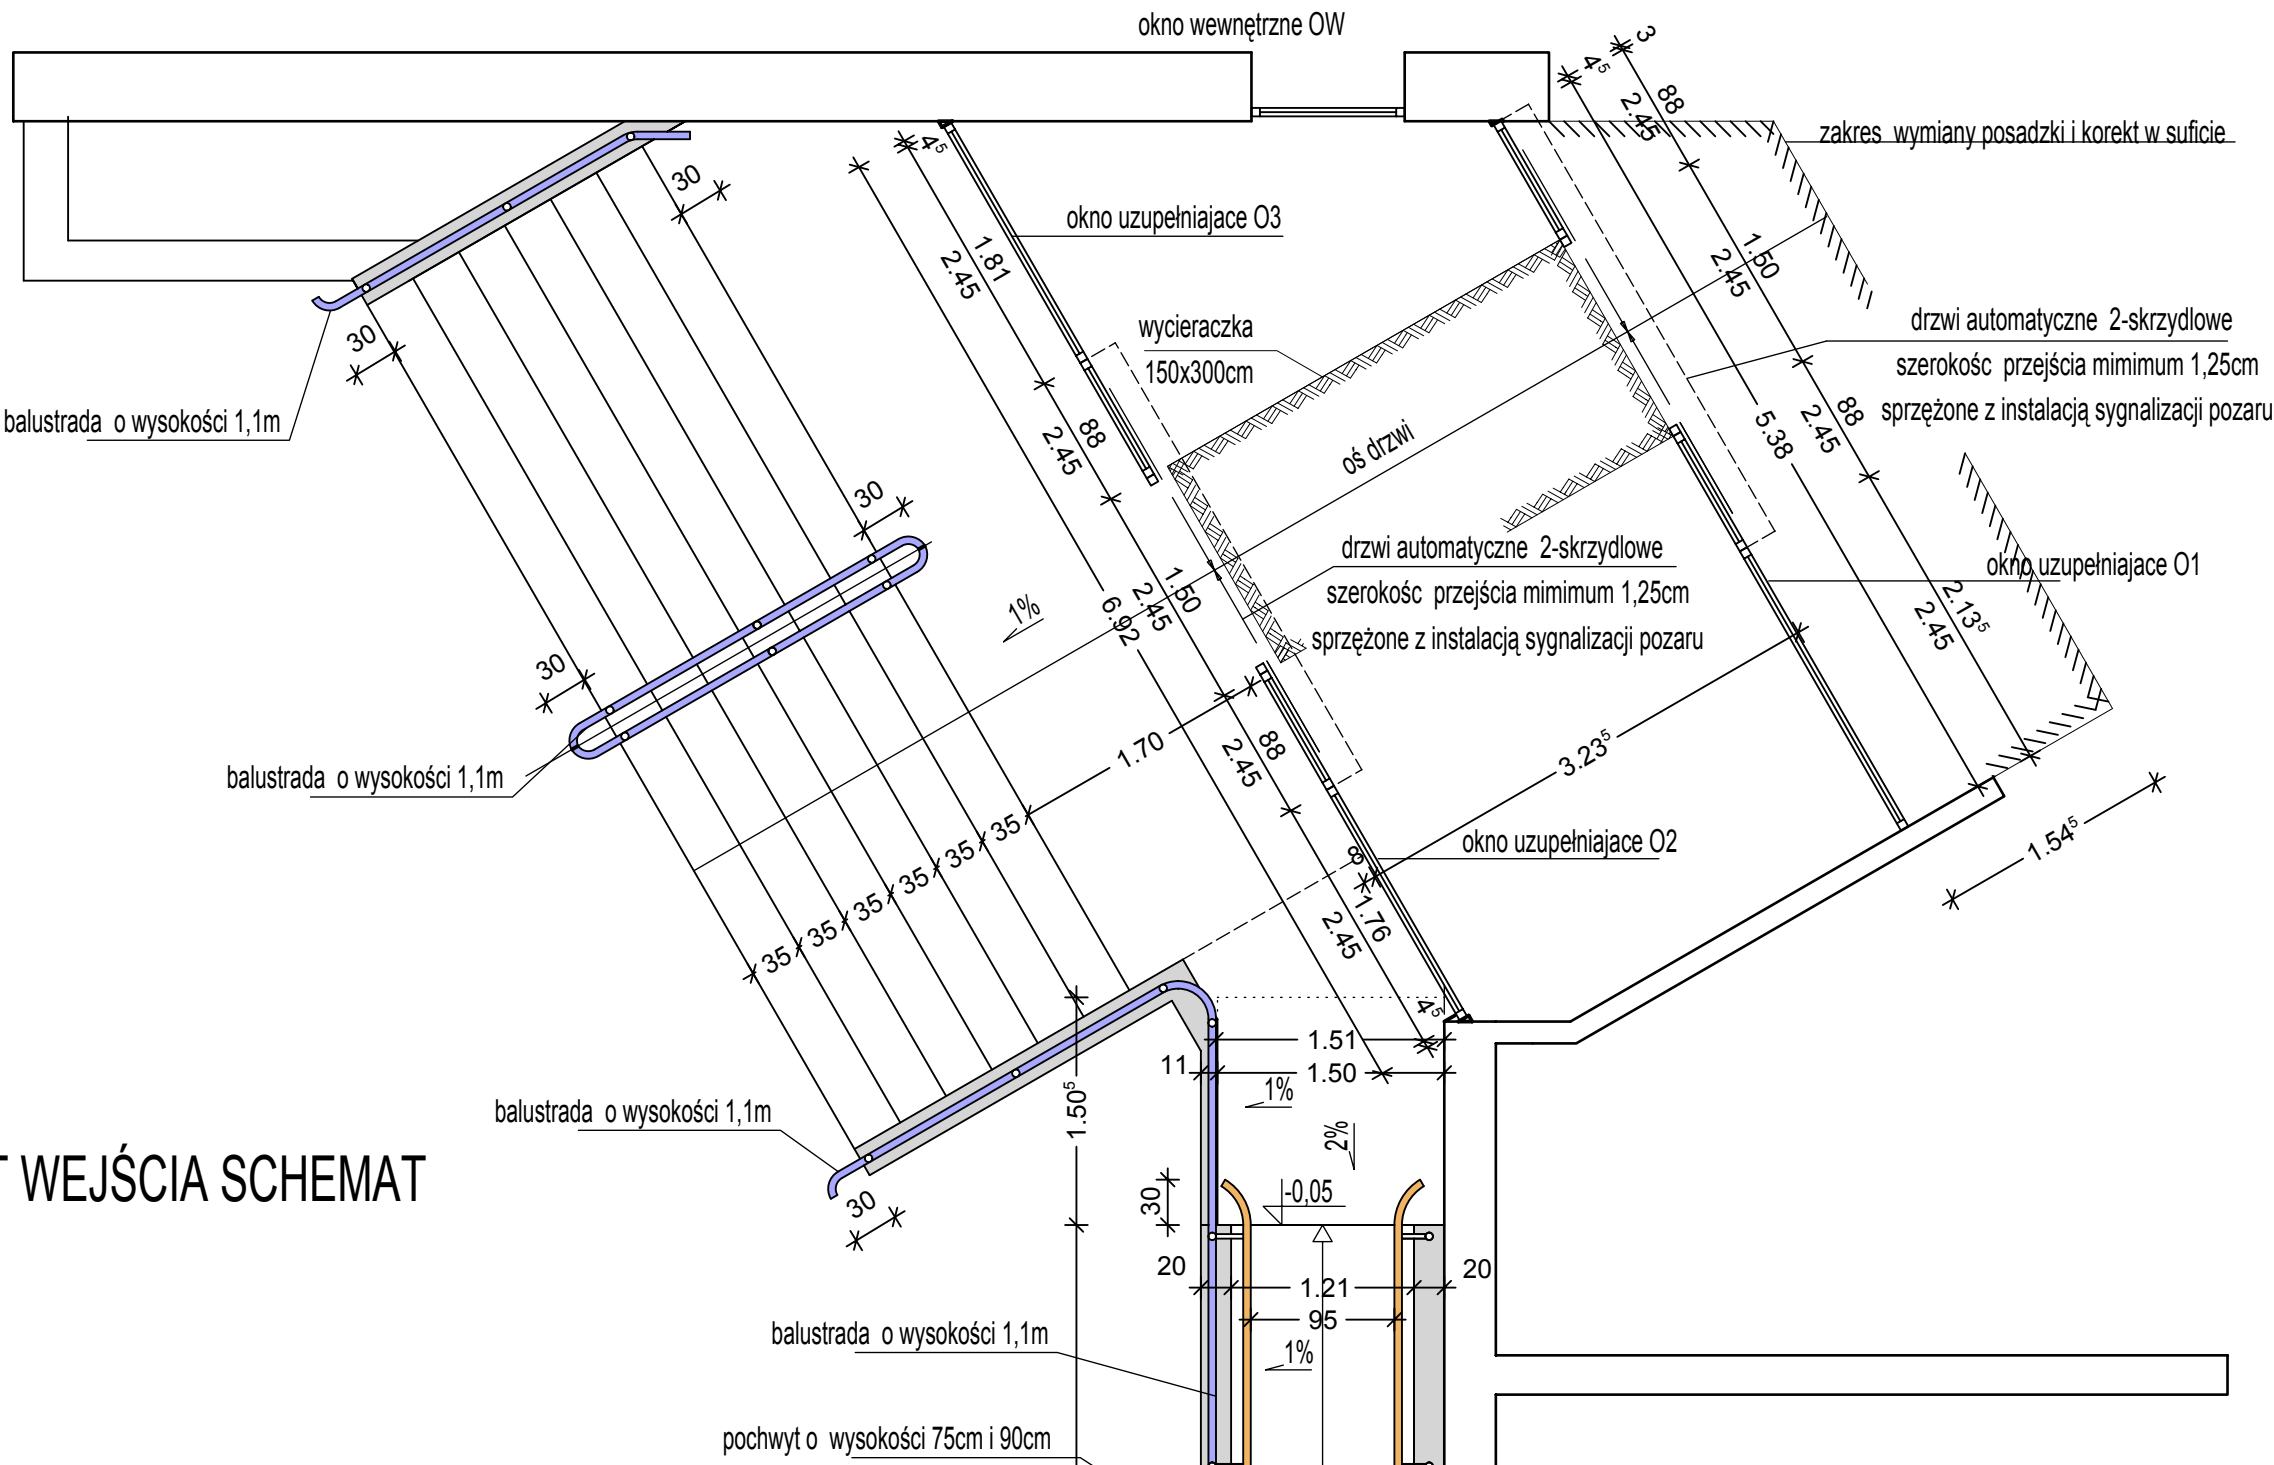

ŚLUSARKA ALUMINIOWA

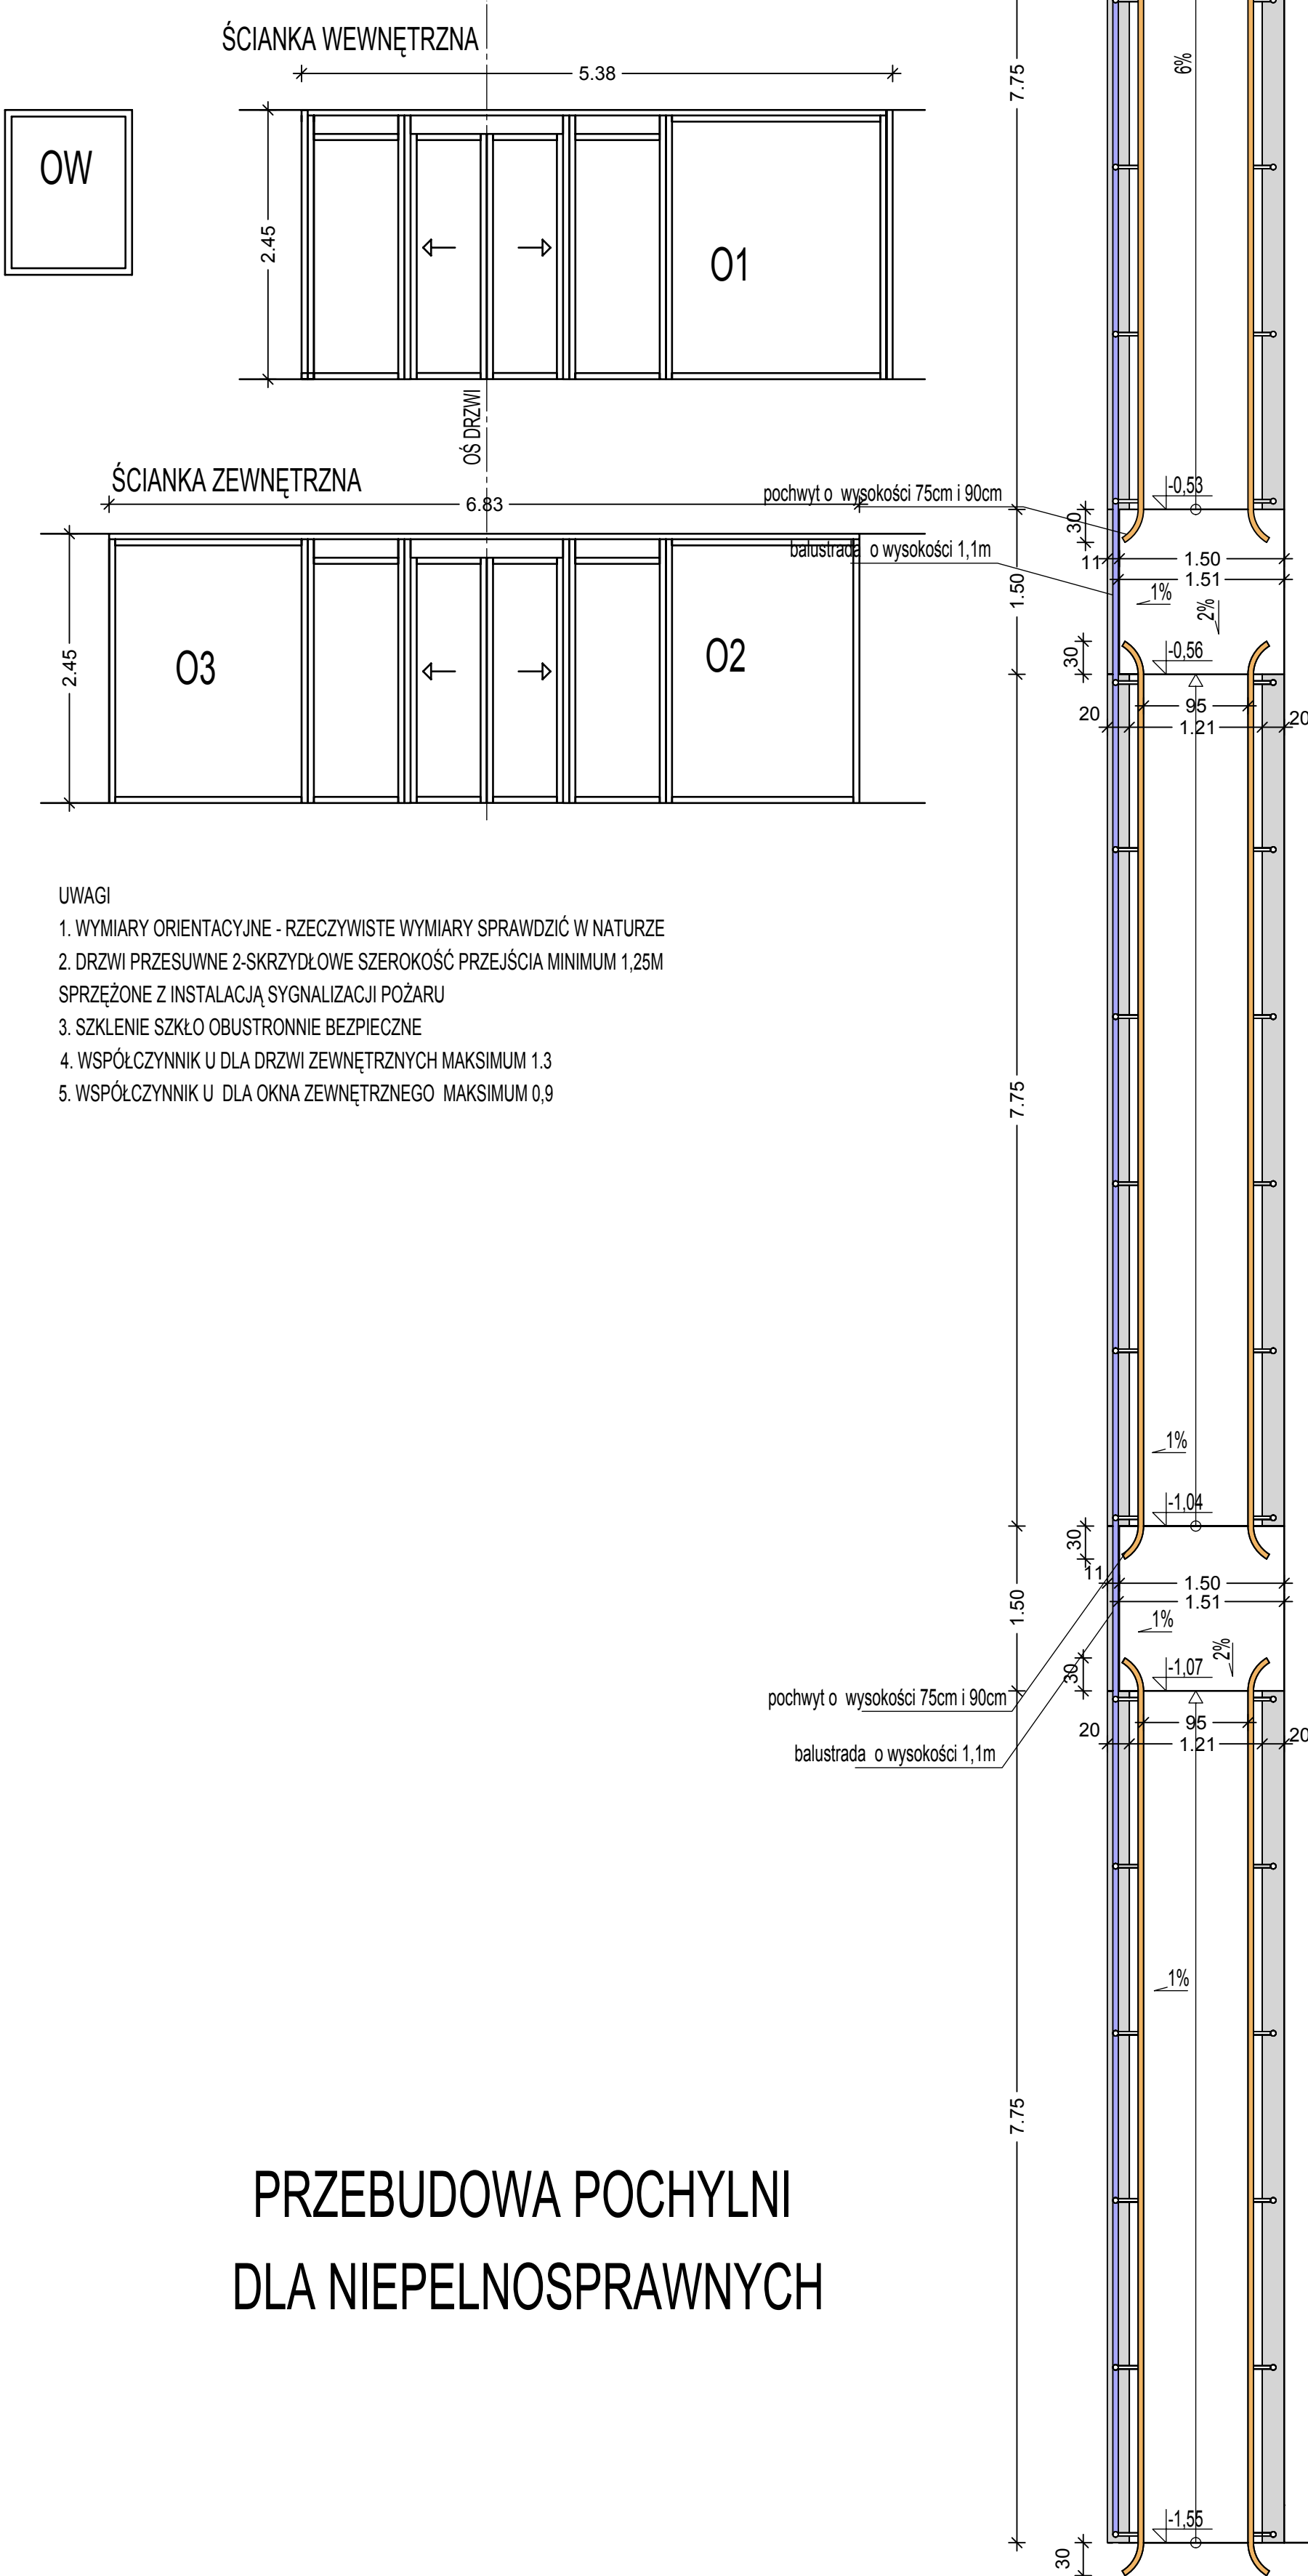

- UWAGI
- WYMIARY ORIENTACYJNE - RZECZYWISTE WYMIARY SPRAWDZIĆ W NATURZE
 - DRZWI PRZESUWNE 2-SKRZYDŁOWE SZEROKOŚĆ PRZEJŚCIA MINIMUM 1,25M SPRZĘŻONE Z INSTALACJĄ SYGNALIZACJI POŻARU
 - SZKLENIE SZKŁO OBUSTRONNIE BEZPIECZNE
 - WSPÓŁCZYNNIK U DLA DRZWI ZEWNĘTRZNYCH MAKSYMUM 1.3
 - WSPÓŁCZYNNIK U DLA OKNA ZEWNĘTRZNEGO MAKSYMUM 0.9

PRZEBUDOWA POCHYLNI
DLA NIEPELNOSPRAWNYCH

<div>PROJEKTOWANIE I NADZÓR BUDOWLANY Janusz Bieleń</div>				
Investor:	Centralny Ośrodek Sportu Ośrodek Przygotowań Olimpijskich w Walczu			
Temat:	Remont wejścia do pływalni - Centralny Ośrodek Sportu Ośrodek Przygotowań Olimpijskich w Walczu			
Adres:	Aleja Zdobyców Wąłu Pomorskiego 99, 78-600 Walcz			
Rysunek:	Przebudowa pochylni dla niepełnosprawnych			
Projektował:	mgr inż. Janusz Bieleń Nr. UAN-8345/1439/90		Data:	Nr rys.
			styczeń 2023	1